

Agenzia delle Entrate
CATASTO FABBRICATI
Ufficio provinciale di
Asti

Dichiarazione protocollo n. AT0037664 del 06/09/2022
Comune di **Nizza Monferrato**
Via Giovanni Cavallaro

civ. 1

Identificativi Catastali:
Sezione: 5
Foglio: 779
Particella: 2
Subalterno: 2

Compilata da:
Rapetto Massimo
Iscritto all'albo:
Geometri
Prov. **Asti** N. 01252

Scala 1: 200

n. 1


PIANO PRIMO

Hmin=45
Hmax=305



PIANO TERRENO


H=270

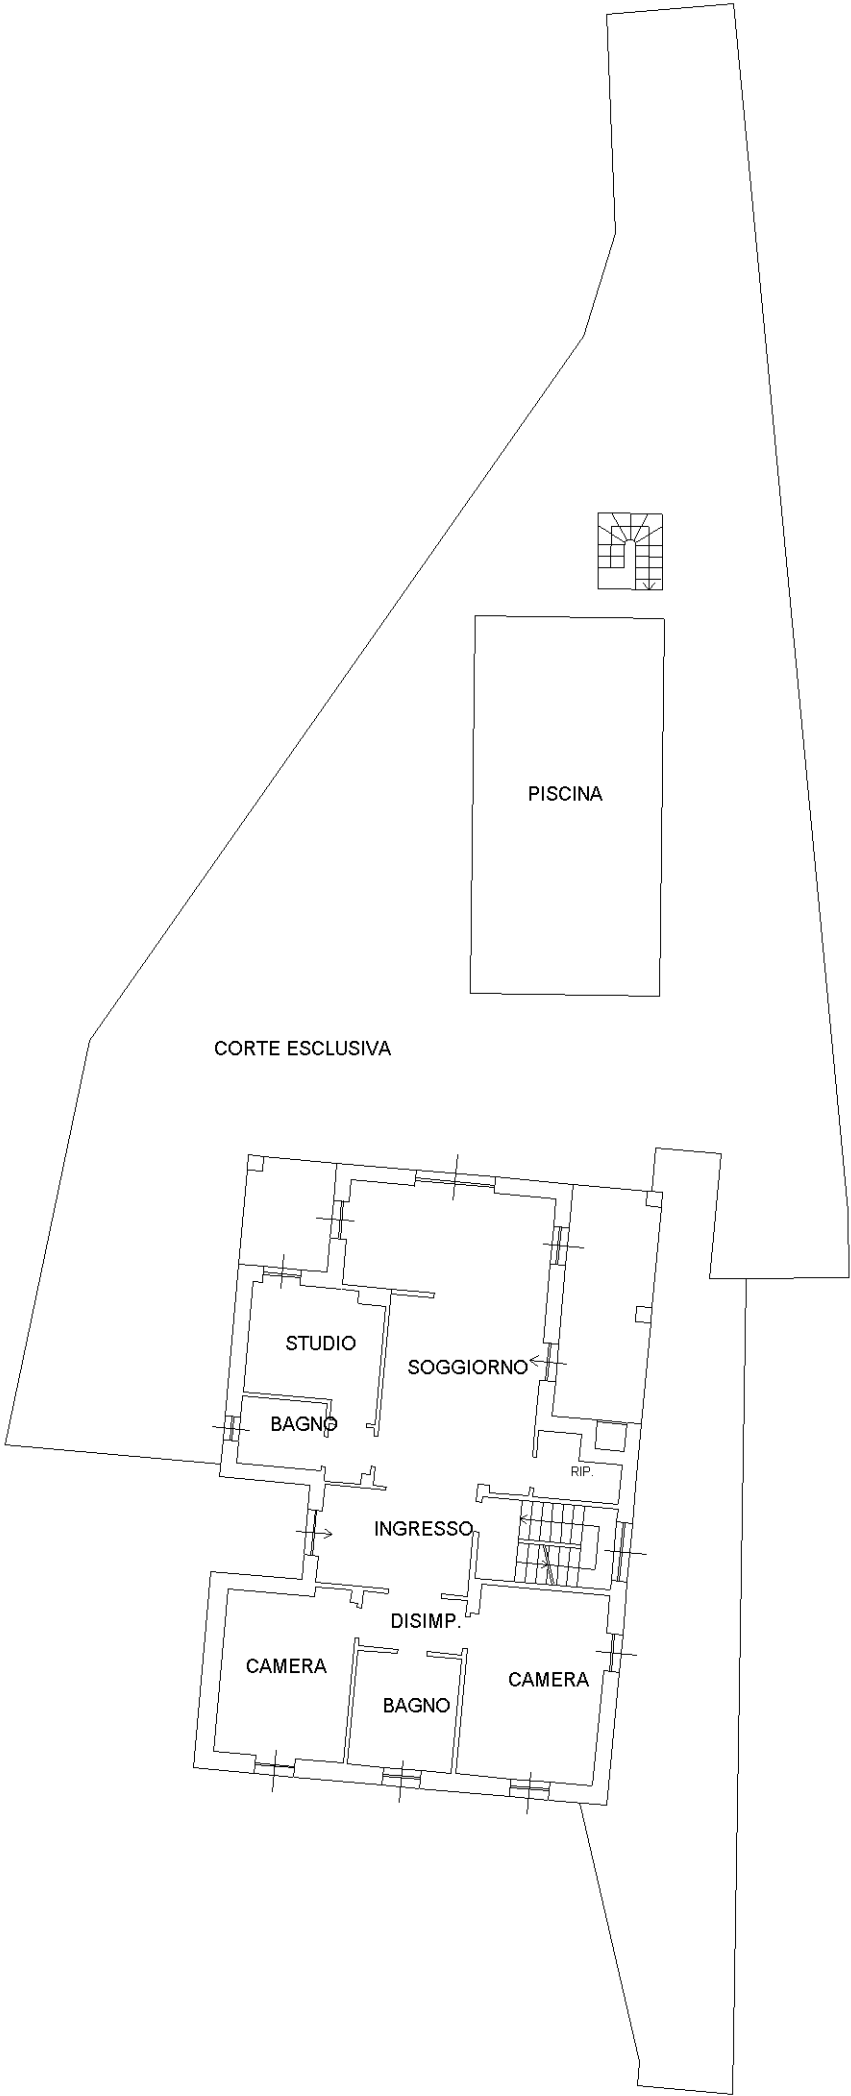


Agenzia delle Entrate
CATASTO FABBRICATI
Ufficio Provinciale di
Asti

Planimetria
Scheda n. 2 Scala 1:200

Dichiarazione protocollo n. AT0037664 del 06/09/2022 Comune di Nizza Monferrato Via Giovanni Cavallaro civ. 1	
Identificativi Catastali: Sezione: Foglio: 5 Particella: 779 Subalterno: 2	Compilata da: Rapetto Massimo Iscritto all'albo: Geometri Prov. Asti N. 01252

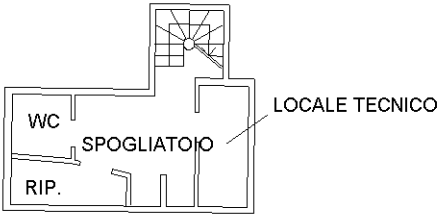

PIANO SEMINTERRATO
H=270

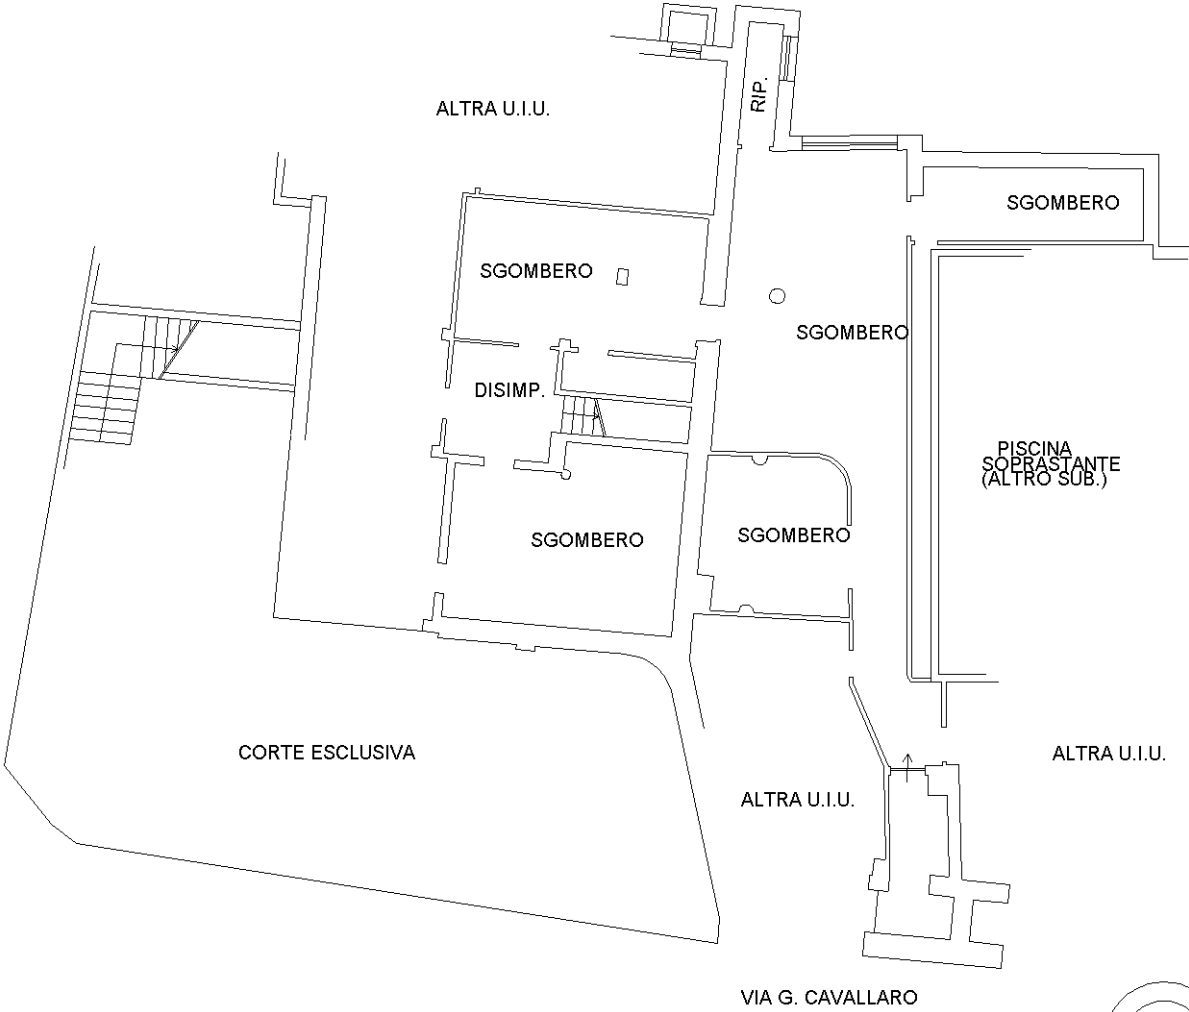

10 metri