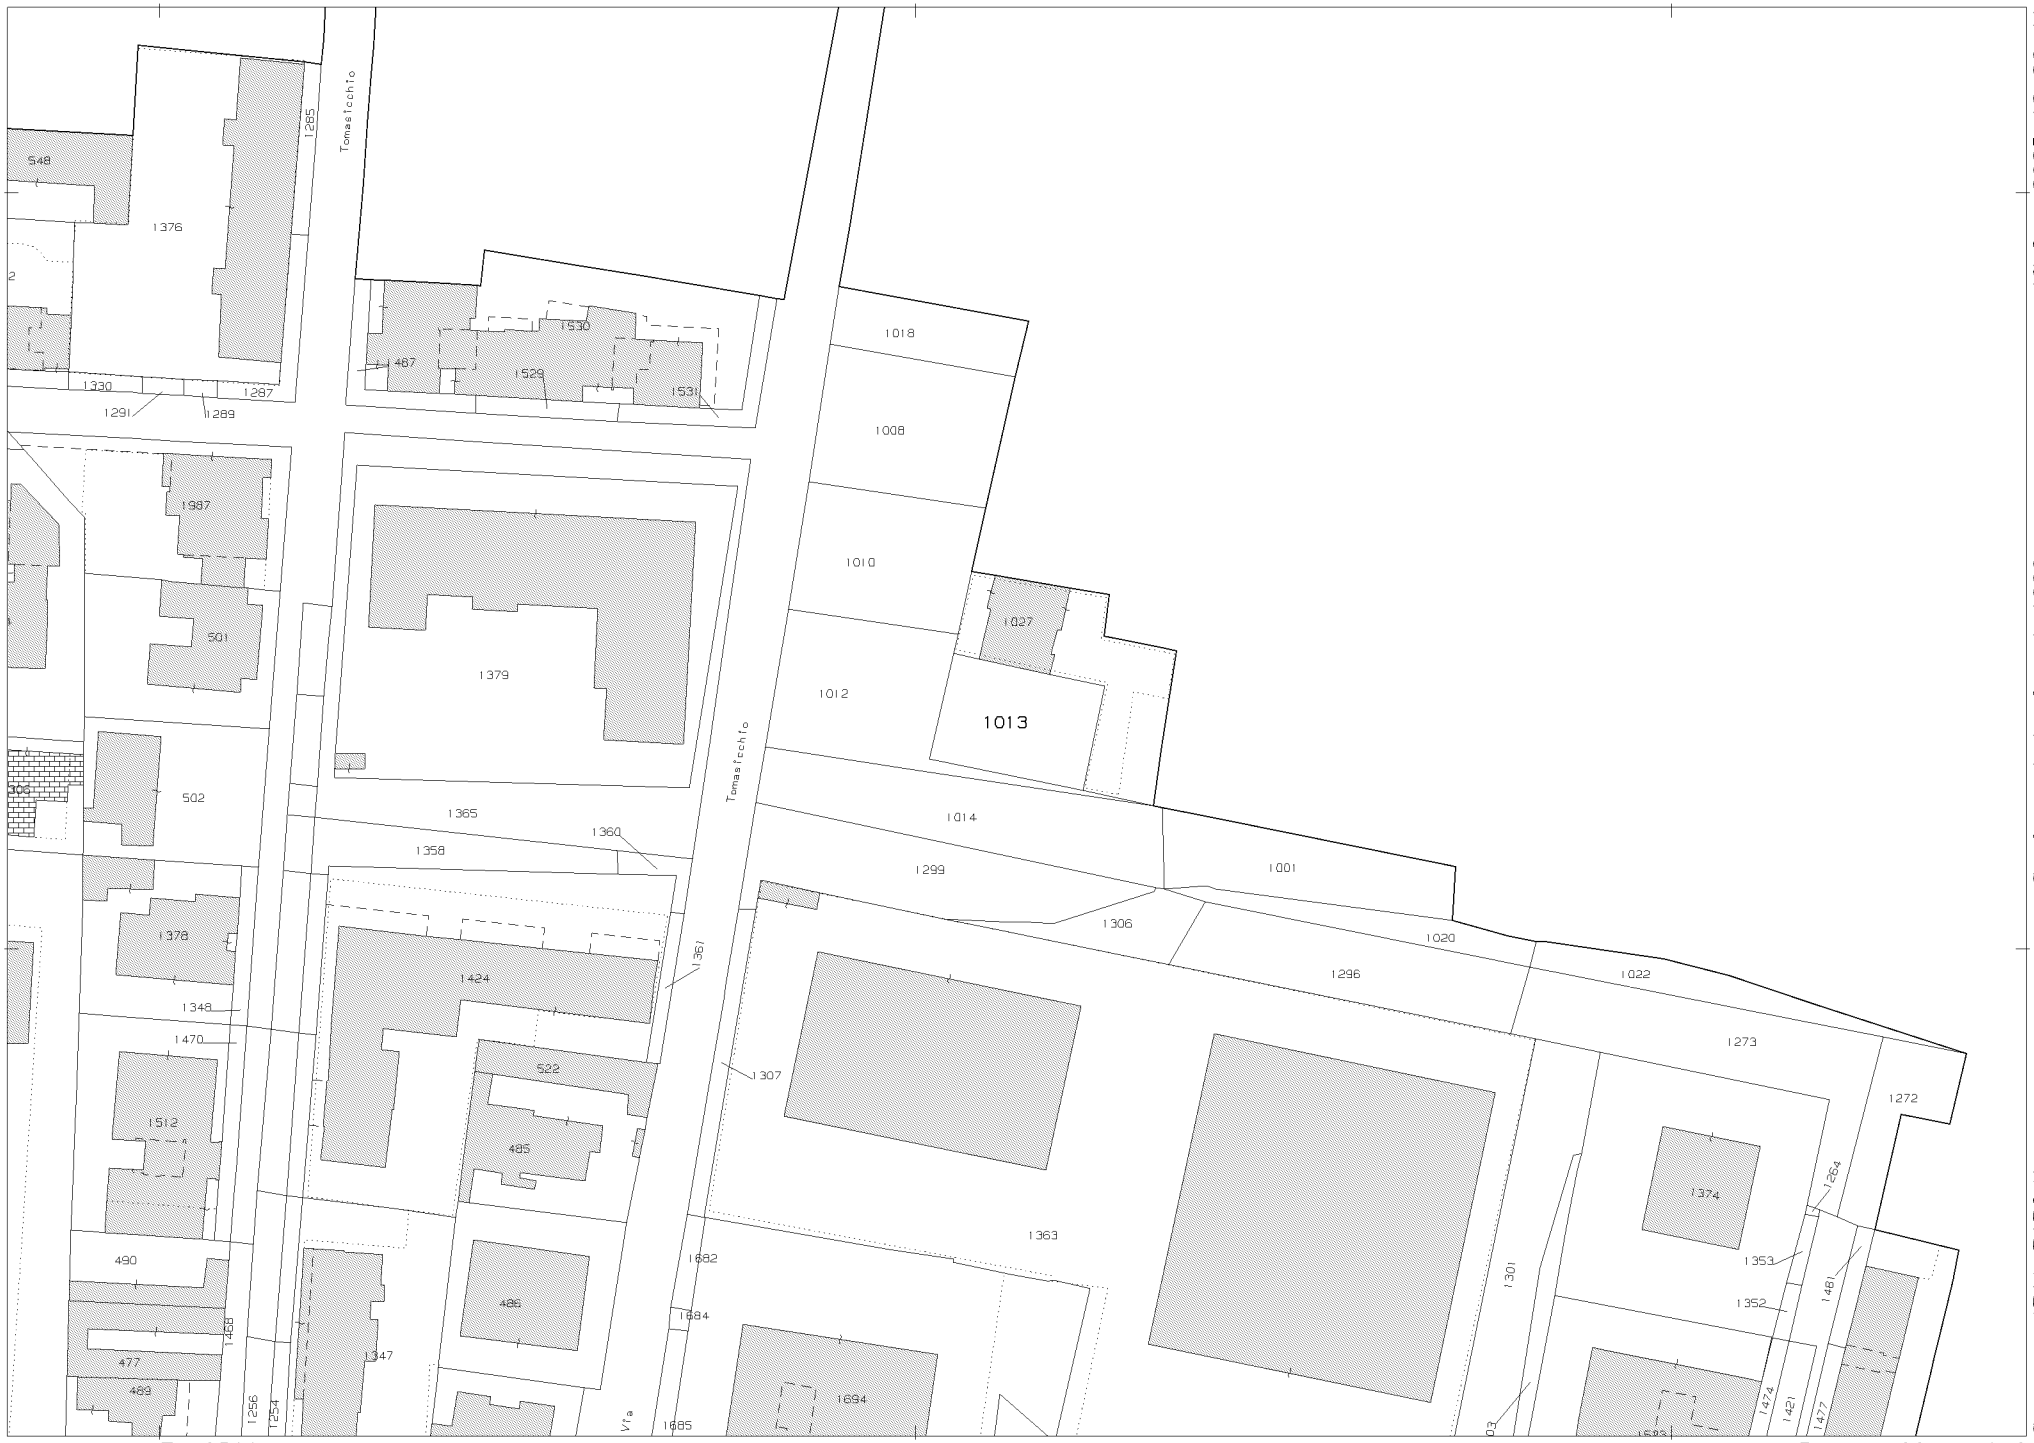

N=-100

E=-2500

1 Particella: 1013

Comune: (BA) BARI/A
Foglio: 7 All: A

Scala originale: 1:1000
Dimensione cornice: 267.000 x 189.001 m.Protcollo pratica T721779/2025

17-Lug-2025 18:36:41