
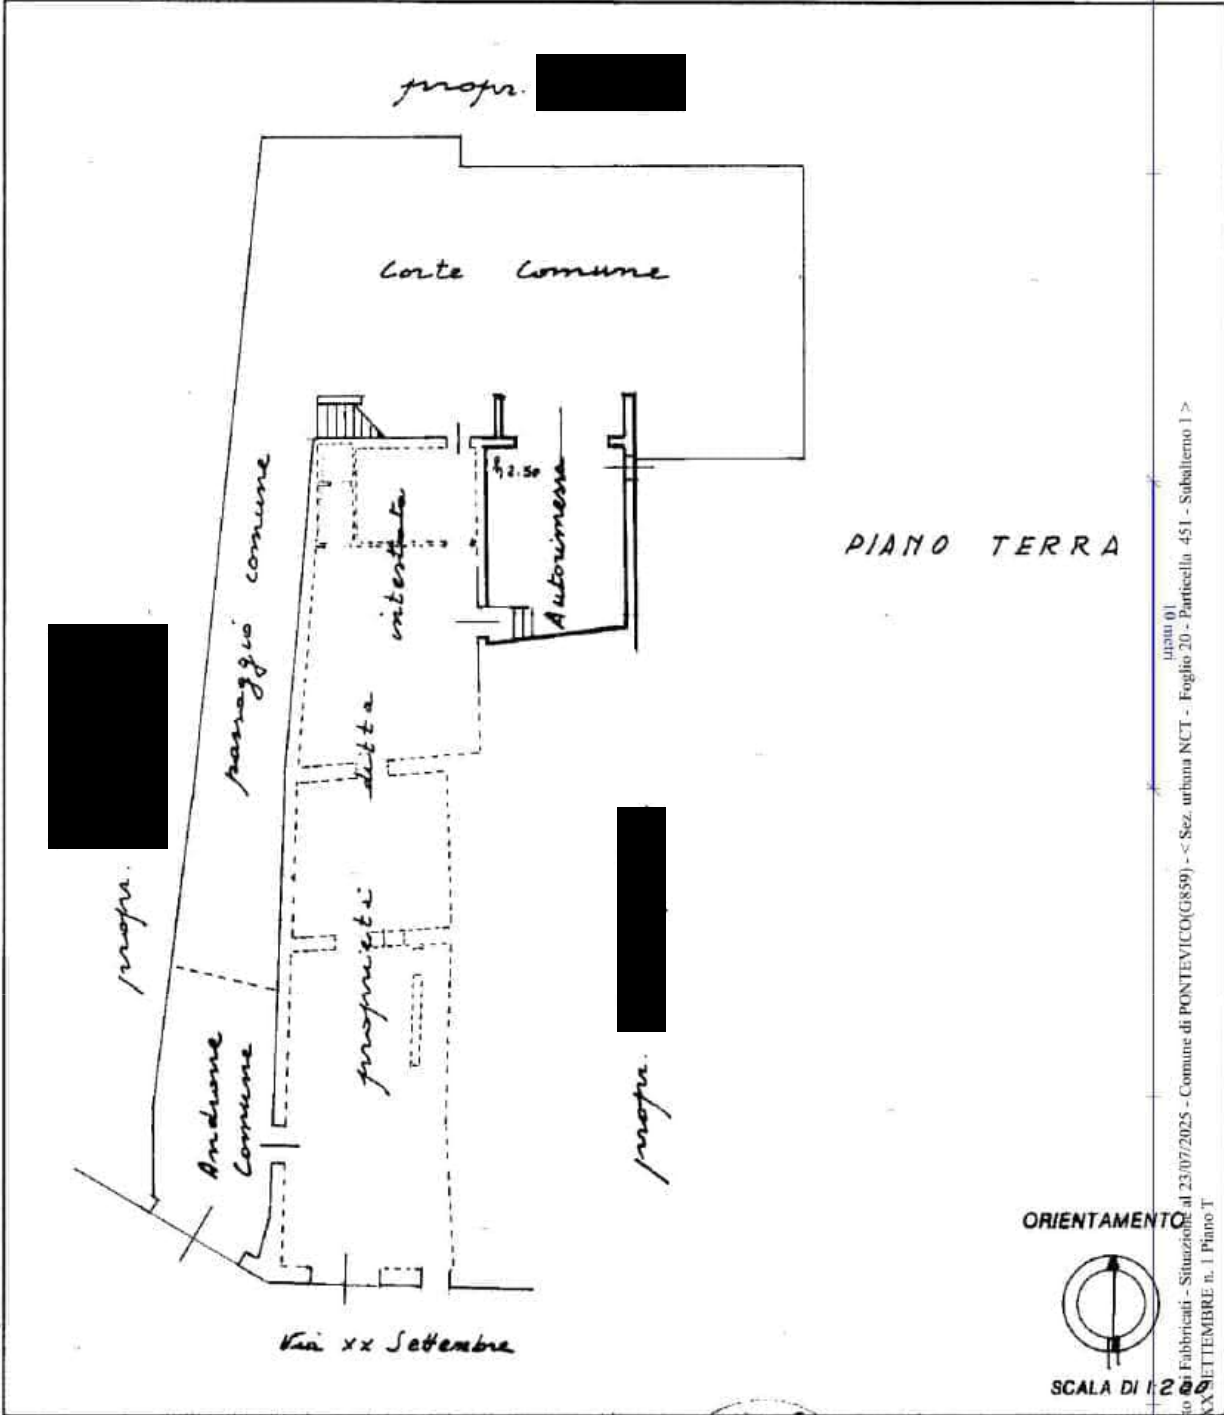


PLANIMETRIE CATASTALI

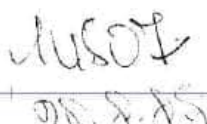

Data: 23/07/2025 - n. T93157 - Richiedente: FRLRRT60S201703K

MODULARIO F. rig. rend. 407	112052 12/06/2017	MOD. BN (CEU)
 MINISTERO DELLE FINANZE DIREZIONE GENERALE DEL CATASTO E DEI SS.TT.EE. CATASTO EDILIZIO URBANO (RDL 13-4-1939, n. 652)		LIRE 250
Planimetria di u.i.u. in Comune di <u>PONTEVICO</u> via <u>PIAZZA MAZZINI</u> civ. <u>9</u>		
		
Dichiarazione di N.C. ☐ Denuncia di variazioni ☒ Ultimo proprietario in atti		RISERVATO ALL'UFFICIO 
Data: 23/07/2025 Totale schede: 1 Formato di acquisizione: A4 (210x297) n. <u>4381</u> sub. <u>6</u>		Compilata dal <u>Geom. BRNAGLIA ALBINO</u> (Titolo, cognome e nome) della provincia di <u>BRESCIA</u> data <u>20.08.1989</u> Firma <u>Albino Brnaglia</u>

Data: 23/07/2025 - n. T93158 - Richiedente: FRLRRT60S20I703K

Agenzia delle Entrate CATASTO FABBRICATI Ufficio Provinciale di Brescia	Dichiarazione protocollo n. BS0216826 del 13/10/2017	
	Planimetria di u.i.u. in Comune di Pontevico	
	Via XX Settembre	civ. 1
Scheda n. 1 Scala 1:200	Identificativi Catastali:	Compilata da:
	Sessione: NCT	Alessandro Marini
	Foglio: 20	Iscritto all'albo:
	Particella: 451	Geometri
	Subalterno: 10	Prov. Brescia N. 6441

PIANTA PIANO TERRA

mapp 449

mapp 449

mapp 447

corte comune

WC WC cantina

atrio wc

sala biliardo h=310

dsi

h=285

h=340

bar

Via XX Settembre

mapp 584

Ultima planimetria in atti

Data: 23/07/2025 - n. T93158 - Richiedente: [REDACTED]

Totale schede: 1 - Formato di acquisizione: A4(210x297) - Formato stampa richiesto: A4(210x297)

Catasto dei Fabbricati - Situazione al 23/07/2025 - Comune di PONTEVICO(G859) - < Sez. urbana NCT - Foglio 20 - Particella 451 - Subalterno 10 ->
VIA XX SETTEMBRE n. 1 Piano T

Data: 23/07/2025 - n. T93159 - Richiedente: FRLRRT60S20I703K

Agenzia delle Entrate CATASTO FABBRICATI Ufficio Provinciale di Brescia	Dichiarazione protocollo n. BS0216826 del 13/10/2017	
	Planimetria di u.i.u. in Comune di Pontevico	
	Via Xx Settembre	civ. 1
Scheda n. 1 Scala 1:200	Identificativi Catastali:	Compilata da:
	Sessione: NCT	Alessandro Marini
	Foglio: 20	Iscritto all'albo:
	Particella: 451	Geometri
	Subalterno: 11	Prov. Brescia N. 6441

PIANTA PIANO TERRA

mapp 449 mapp 449

corte comune

mapp 447

dsi

h=285

mapp 584

Via XX Settembre

Ultima planimetria in atti

Data: 23/07/2025 - n. T93159 - Richiedente: [REDACTED]

Totale schede: 1 - Formato di acquisizione: A4(210x297) - Formato stampa richiesto: A4(210x297)


Catasto dei Fabbricati - Situazione al 23/07/2025 - Comune di PONTEVICO(G859) - < Sez. urbana NCT - Foglio 20 - Particella 451 - Subalterno 11 >
VIA XX SETTEMBRE n. 1 Piano T



ESTRATTO MAPPA CATASTALE

NCT Foglio 21 mapp. 451



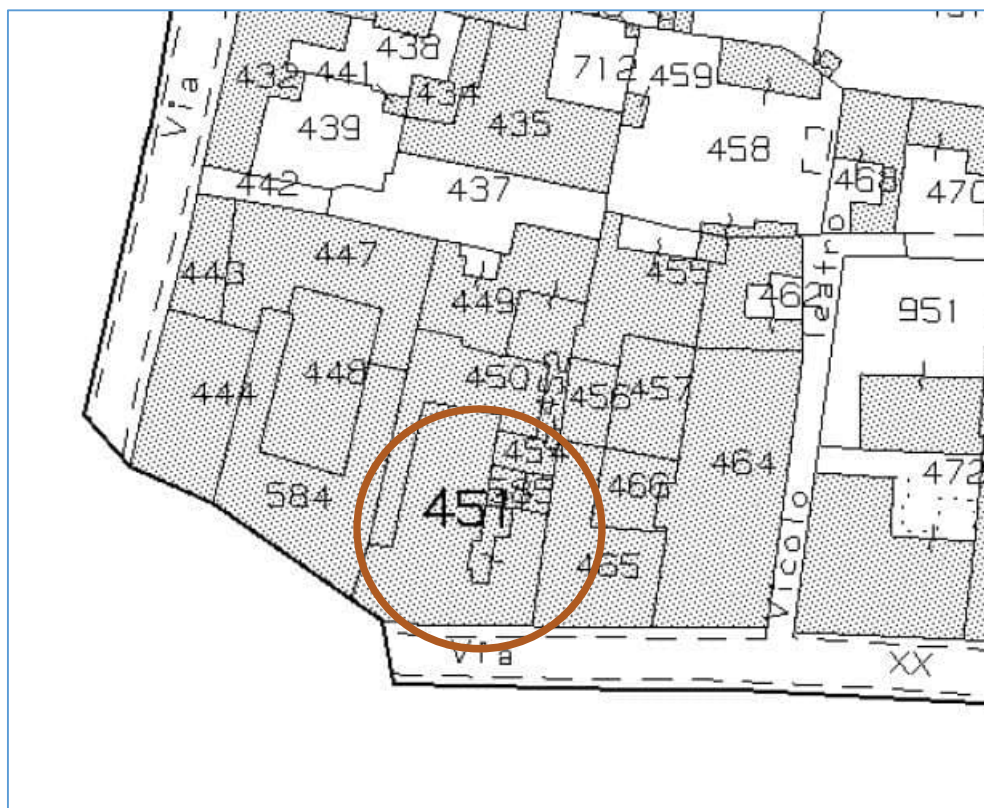



Estratto planimetria catastale foglio 21 mapp. 451



RILIEVO DIRETTO CON SOVRAPPOSIZIONE in giallo le costruzioni difformi da demolire e planimetria dopo la demolizione



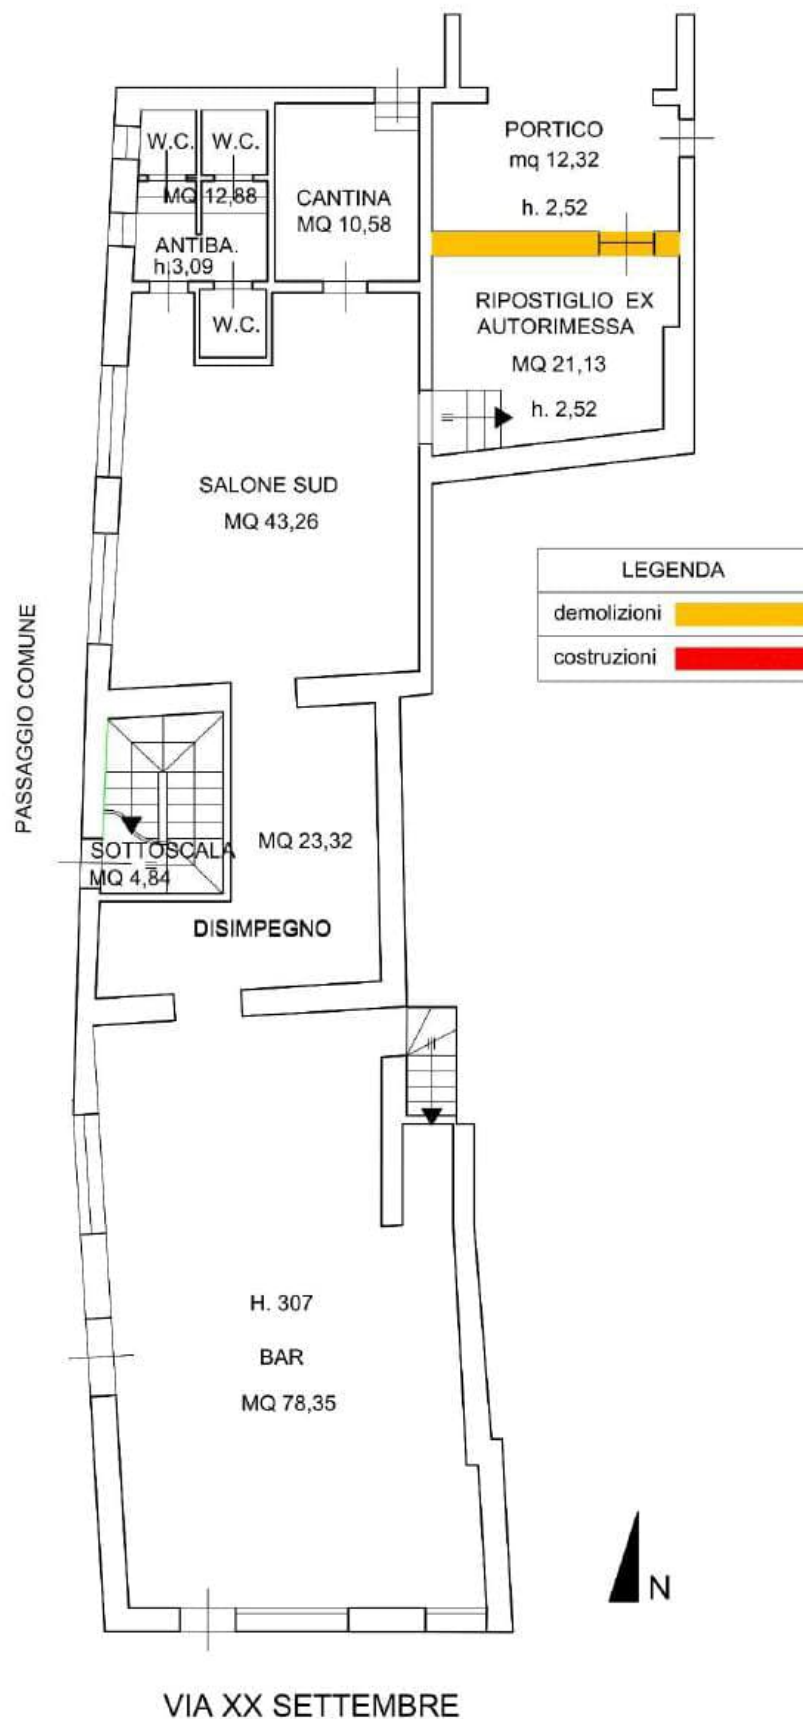

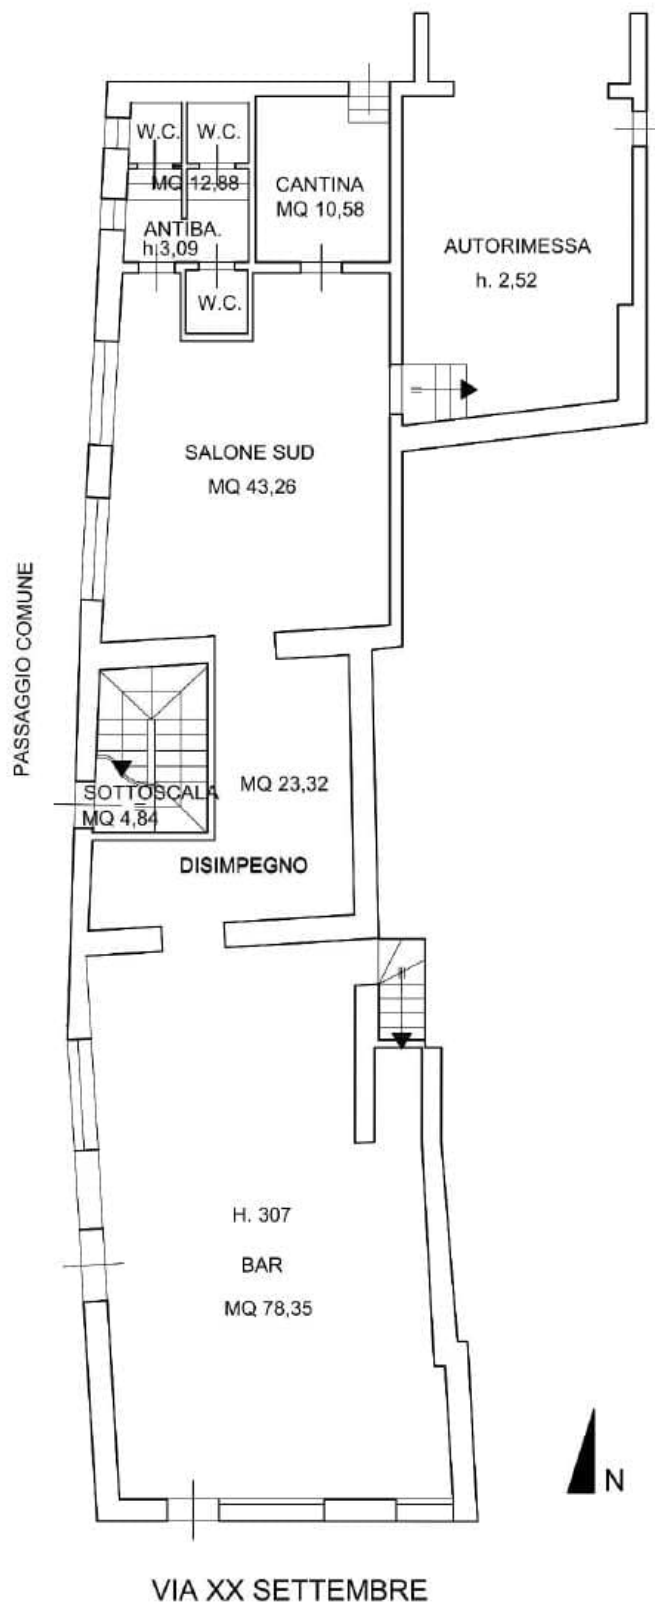

CALCOLO SUPERFICI



