RILIEVO FOTOGRAFICO

Firmato Da: NATALE VASSALLO Emesso Da: ARUBAPEC EU QUALIFIED CERTIFICATES CA G1 Serial#: 236d97b707979da22018f0d1ef761d7c





VISTE GENERALI

INGRESSO PEDONALE RESIDENCE SU VIA CARLO ALBERTO DALLA CHIESA





Firmato Da: NATALE VASSALLO Emesso Da: ARUBAPEC EU QUALIFIED CERTIFICATES CA G1 Serial#: 236d97b707979da22018f0d1ef761d7c



PISCINA CONDOMINIALE



VISTE DA VIA COSTANTINO IL GRANDE





Firmato Da: NATALE VASSALLO Emesso Da: ARUBAPEC EU QUALIFIED CERTIFICATES CA G1 Serial#: 236d97b707979da22018f0d1ef761d7c



INGRESSO CARRAIO SU VIA COSTANTINO IL GRANDE



POSTO AUTO SUB. 104





Firmato Da: NATALE VASSALLO Emesso Da: ARUBAPEC EU QUALIFIED CERTIFICATES CA G1 Serial#: 236d97b707979da22018f0d1ef761d7c



AREE ESTERNE COMUNI



PISCINA CONDOMINIALE



INGRESSO CONDOMINIO SCALA B



Firmato Da: NATALE VASSALLO Emesso Da: ARUBAPEC EU QUALIFIED CERTIFICATES CA G1 Serial#: 236d97b707979da22018f0d1ef761d7c



SCALA CONDOMINIALE



ASCENSORE CONDOMINIALE

INGRESSO SUB. 49 – ABITAZIONE PIANO SECONDO



SUB. 49 INTERNO



Firmato Da: NATALE VASSALLO Emesso Da: ARUBAPEC EU QUALIFIED CERTIFICATES CA G1 Serial#: 236d97b707979da22018f0d1ef761d7c










Firmato Da: NATALE VASSALLO Emesso Da: ARUBAPEC EU QUALIFIED CERTIFICATES CA G1 Serial#: 236d97b707979da22018f0d1ef761d7c








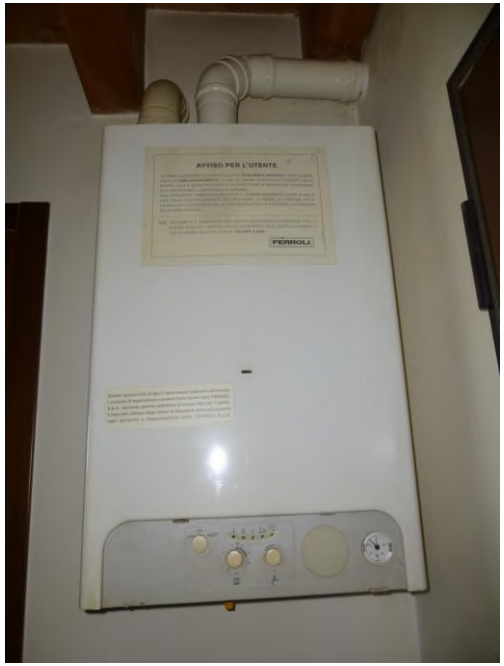


Firmato Da: NATALE VASSALLO Emesso Da: ARUBAPEC EU QUALIFIED CERTIFICATES CA G1 Serial#: 236d97b707979da22018f0d1ef761d7c



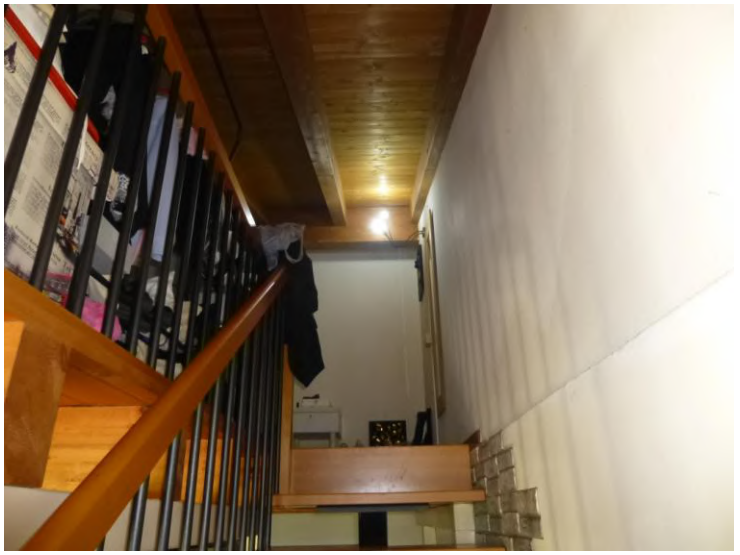



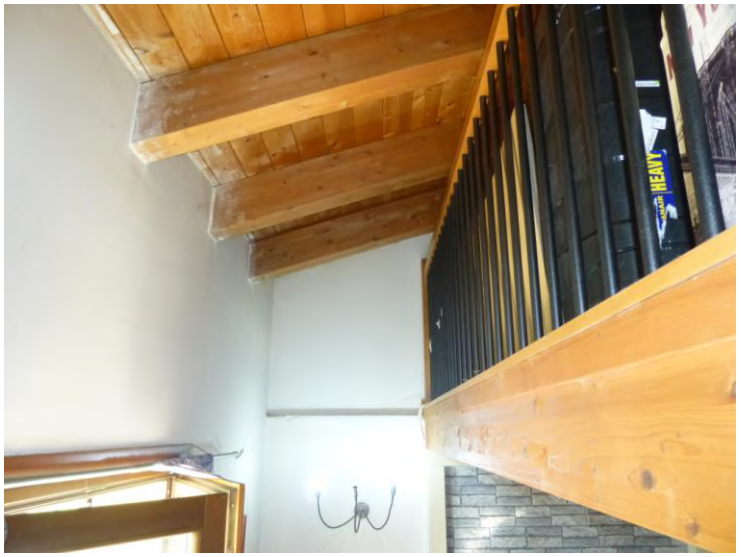

Firmato Da: NATALE VASSALLO Emesso Da: ARUBAPEC EU QUALIFIED CERTIFICATES CA G1 Serial#: 236d97b707979da22018f0d1ef761d7c









Firmato Da: NATALE VASSALLO Emesso Da: ARUBAPEC EU QUALIFIED CERTIFICATES CA G1 Serial#: 236d97b707979da22018f0d1ef761d7c

ALLEGATO 03

Firmato Da: NATALE VASSALLO Emesso Da: ARUBAPEC EU QUALIFIED CERTIFICATES CA G1 Serial#: 236d97b707979da22018f0d1ef761d7c

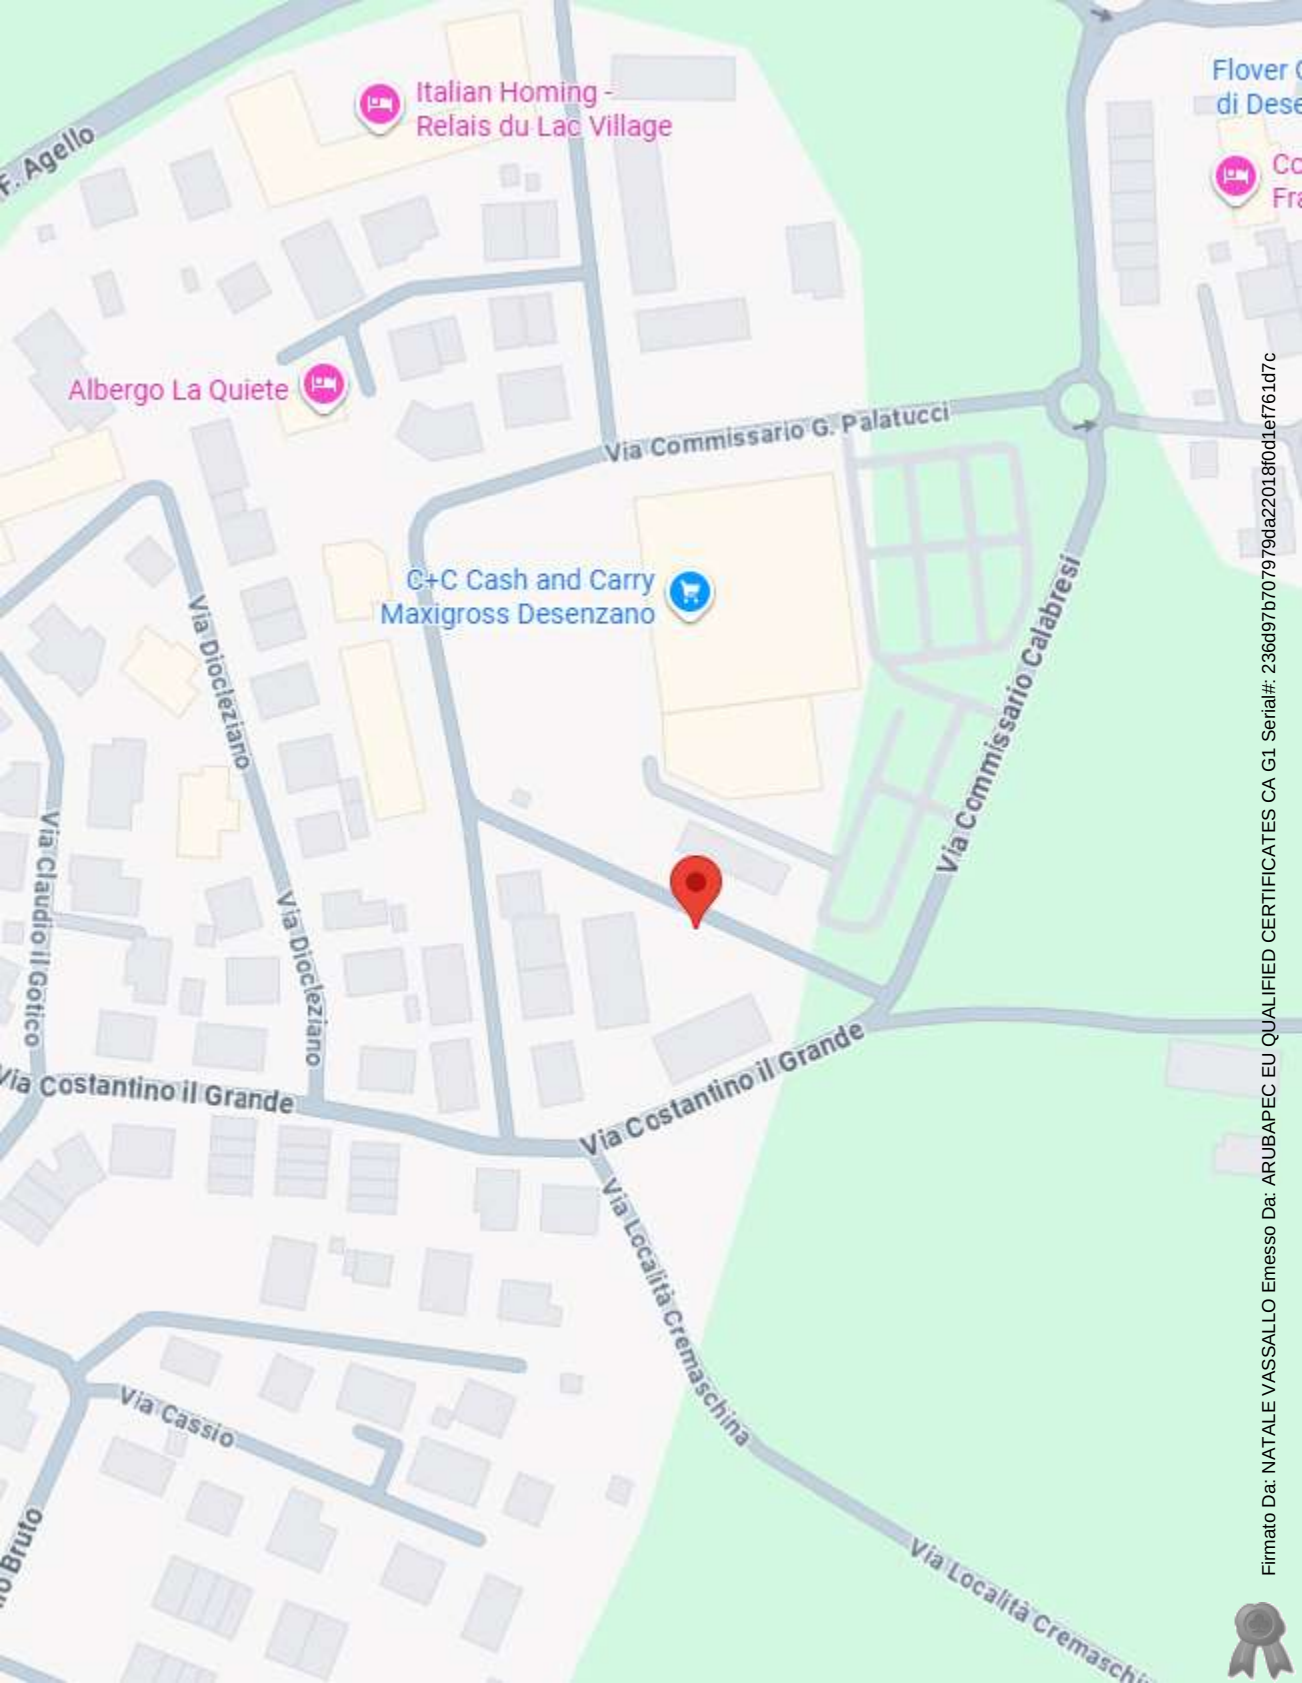

Firmato Da: NATALE VASSALLO Emesso Da: ARUBAPEC EU QUALIFIED CERTIFICATES CA G1 Serial#: 236d97b707979da22018f0d1ef761d7c

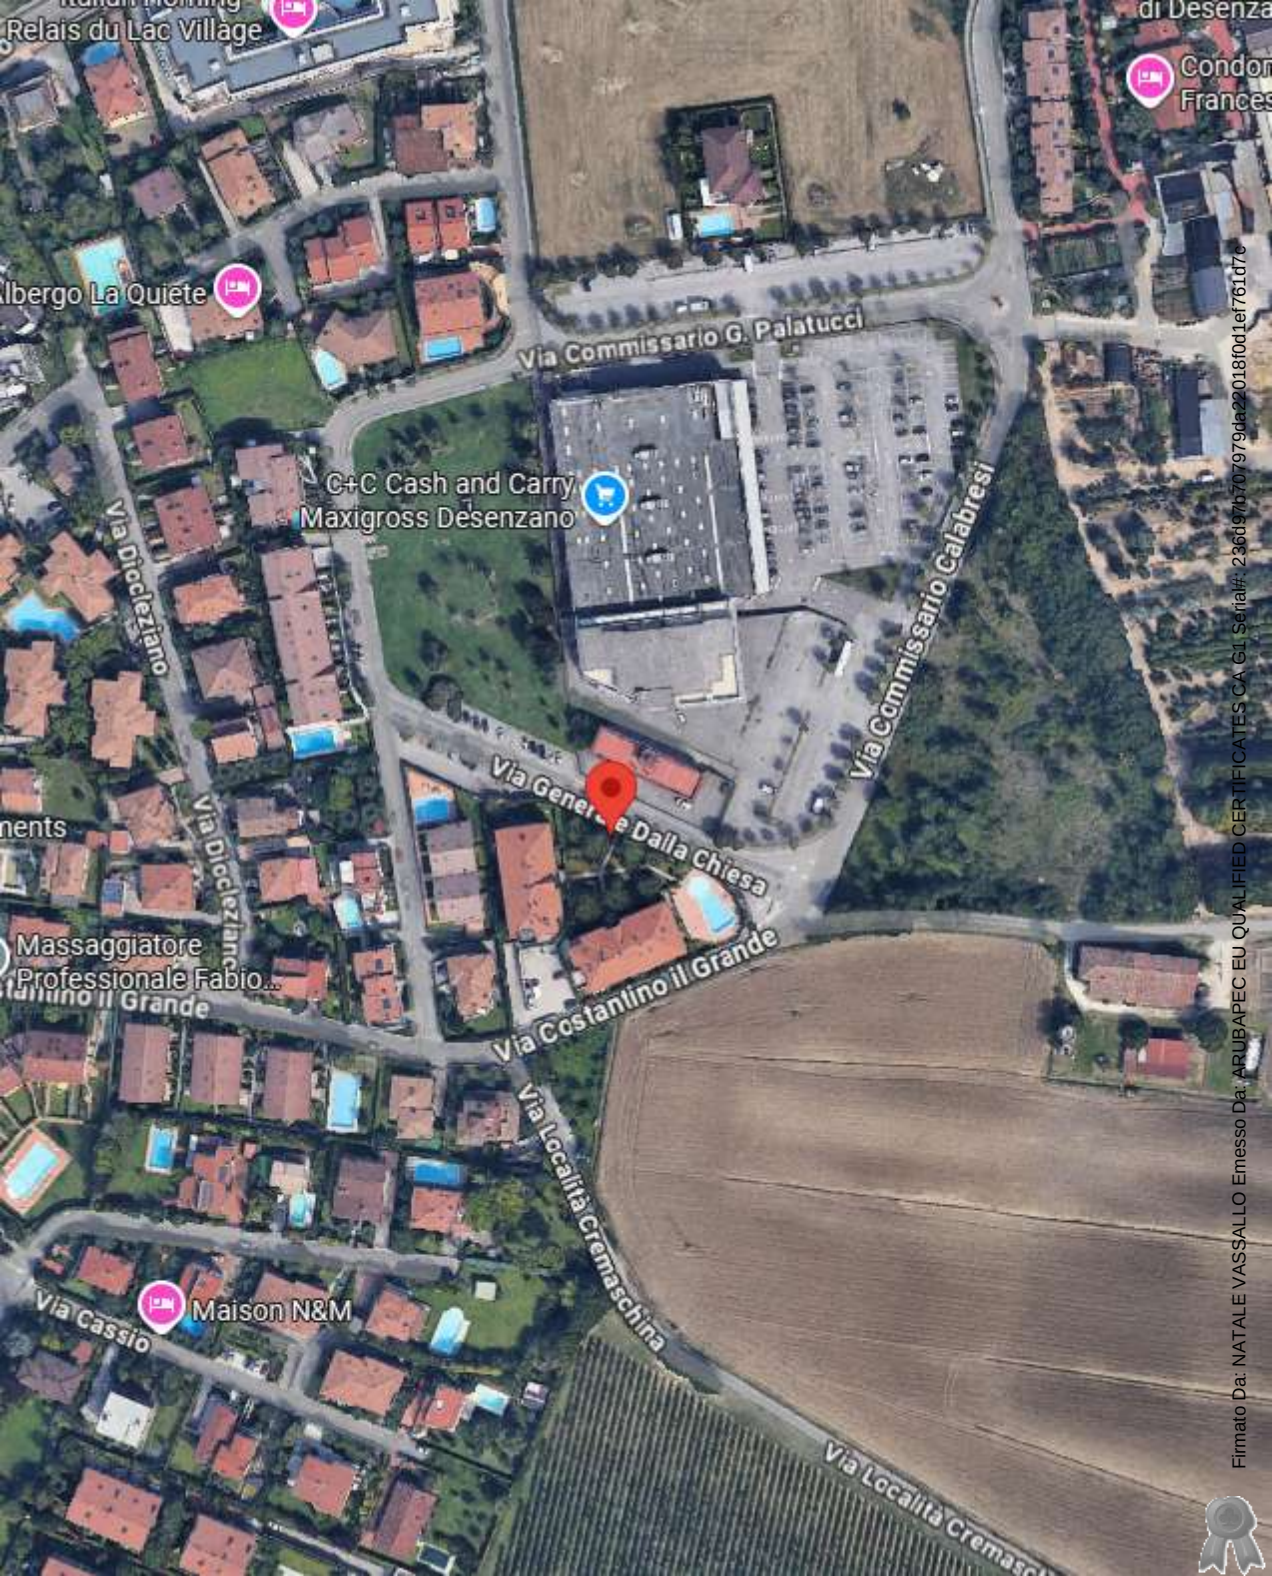

Firmato Da: NATALE VASSALLO Emesso Da: ARUBAPEC EU QUALIFIED CERTIFICATES CA G1 Serial#: 23609b70979da22018f0d1ef761d76

ALLEGATO 04

Firmato Da: NATALE VASSALLO Emesso Da: ARUBAPEC EU QUALIFIED CERTIFICATES CA G1 Serial#: 236d97b707979da22018f0d1ef761d7c



20-Apr-2026 15:15:11
Protocollo pratica T287012/2026
Scala originale: 1:1000
Dimensione cornice: 388.000 x 276.000 m.
Comune: (BS) DESENZANO DEL GARDA
Foglio: 29

Firmato Da: NATALE VASSALLO Emesso Da: ARUBAPEC EU QUALIFIED CERTIFICATES CA G1 Serial#: 236d97b707979da22018f0d1ef761d7c

Ultima planimetria in atti
Data presentazione: 20/03/2001 - Data: 21/04/2026 - n. T104575 - Richiedente: VSSNTL60L16B157G
Totale schede: 1 - Formato di acquisizione: A3(297x420) - Formato stampa richiesto: A4(210x297)


MOD. 26/1/1939 - Foglio 496

MINISTERO DELLE FINANZE
DIPARTIMENTO DEL TERRITORIO
CATASTO EDILIZIO URBANO (RDL 13-4-1939, n. 652)


MOD. AN ICEU
DE 300

Planimetria di ... Comune di DESENZANO D/G via ... LOC. SAN FRANCESCO civ. ...

PIANIMETRIA PIANO SECONDO Scala 1:500

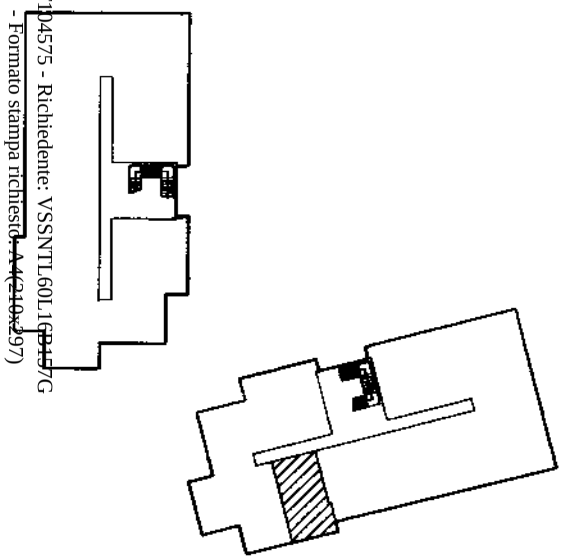

PIANTA PIANO SECONDO

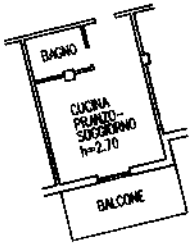

ORIENTAMENTO

SCALA DI 1: 200

Dichiarazione di N.C. ☒
Denuncia di variazione ☐

Identificativi catastali:
F. 29
n. 314 sub. 49

Compilata dal: GEOMETRA
(Nome e cognome)
VESENTINI GABRIELE
Iscritto all'albo: GEOMETRI
della provincia di: MANTOVA n. 1321
Data ... Firma ...

RISERVATO ALL'UFFICIO
2C 301
1:501

10 metri

Catasto dei Fabbricati - Situazione al 21/04/2026 - Comune di DESENZANO DEL GARDA(D284) - < Sez. urbana NCT - Foglio 29 - Particella 314 - Subalterno 49 >
Firmato Da: NATALE VASSANTI Emesso Da: ARUBAPEC EU QUALIFIED CERTIFICATES CA G1 Serial#: 236d97b707979da22018f0d1ef761d7c

Data presentazione: 20/03/2001 - Data: 21/04/2026 - n. T104575 - Richiedente: VSSNTL60L16B157G

Ultima planimetria in atti
Data presentazione: 20/03/2001 - Data: 21/04/2026 - n. T104576 - Richiedente: VSSNTL60L16B157G
Totale schede: 1 - Formato di acquisizione: A3(297x420) - Formato stampa richiesto: A4(210x297)

Data presentazione: 20/03/2001 - Data: 21/04/2026 - n. T104576 - Richiedente: VSSNTL60L16B157G


MODULARIO F. rig. rend. 496

MINISTERO DELLE FINANZE
DIPARTIMENTO DEL TERRITORIO
CATASTO EDILIZIO URBANO (R.D.L. 13-4-1939, n. 652)

MOD. AN IGEU
n. 300

Planimetria di ... in Comune di DESENZANO D/G via LOC. SAN FRANCESCO civ. .....

PLANIMETRIA PIANO TERRA Scala 1:500

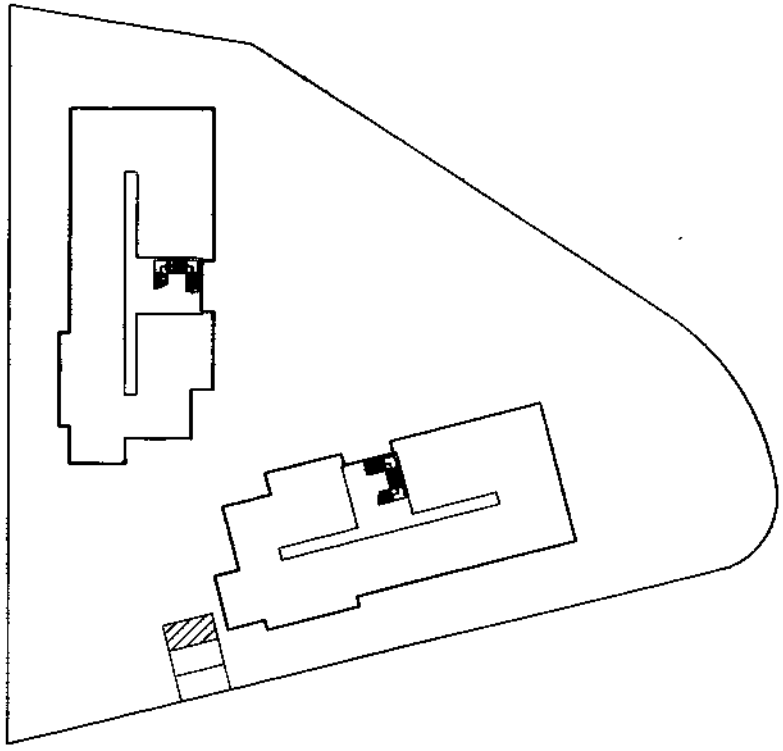

PIANTA PIANO TERRA



ORIENTAMENTO



SCALA DI 1:200

Dichiarazione di N.C. X
Denuncia di variazione

Identificativi catastali:
F. 29
n. 314 sub. 104

Compilata da: GEOMETRA
(Cognome e nome)
VESENTINI GABRIELE
iscritto all'albo de GEOMETRI
della provincia di MANTOVA n. 1321
data ..... Firma .....

RISERVATO ALL'UFFICIO


10 metri

Catasto dei Fabbricati - Situazione al 21/04/2026 - Comune di DESENZANO DEL GARDA(D284) - < Sez. urbana NCT - Foglio 29 - Particella 314 - Subalterno 104 >
Firmato Da: NATALE VASSANELLI Emesso Da: ARUBAPEC EU QUALIFIED CERTIFICATES CA G1 Serial#: 236d97b707979da22018f0d1ef761d7c


Data: 21/04/2026 - n. T277021 - Richiedente: Telematico
Totale schede: 2 - Formato di acquisizione: A3(297x420) - Formato stampa richiesto: A3(297x420) - Fattore di scala non utilizzabile
Ultima planimetria in atti

Agenzia delle Entrate
CATASTO FABBRICATI
Ufficio provinciale di Brescia

ELABORATO PLANIMETRICO	Compilato da: Pagani Giancarlo	Iscritto all'albo: Geometri	Prov. Brescia	N. 03248
Comune di Desenzano Del Garda	Sezione: NCT Foglio: 29	Particella: 314	Protocollo n. BS0007478	del 11/01/2022
Dimostrazione grafica dei subalterni		Tipo Mappale n.	del	Scala 1 : 500

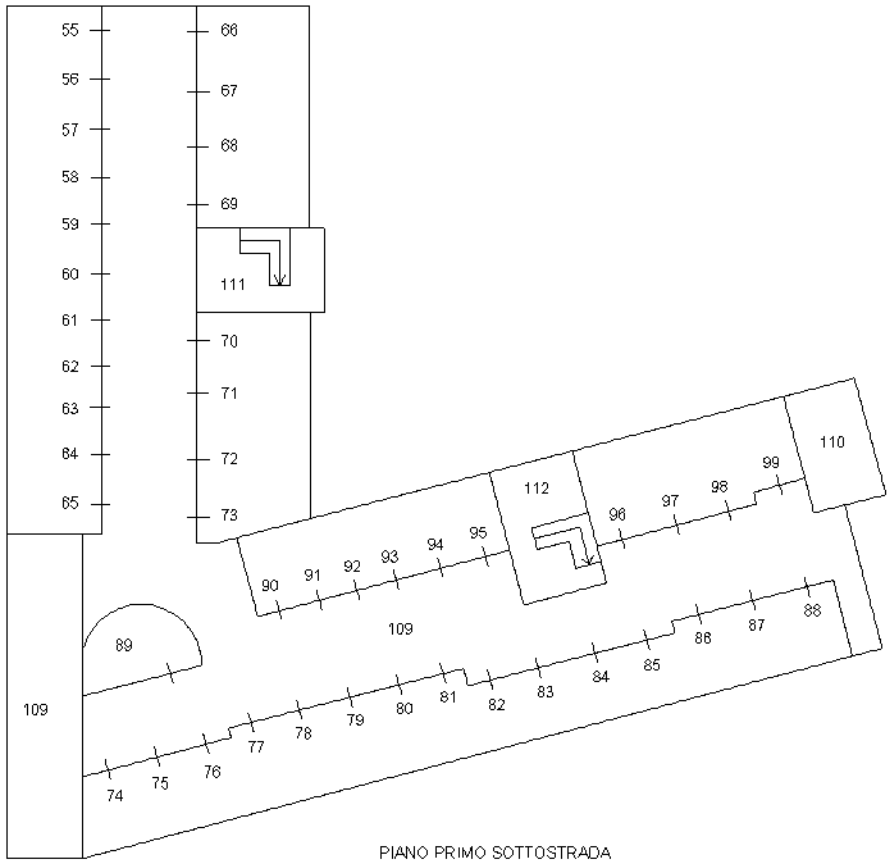

PIANO PRIMO SOTTOSTRADA

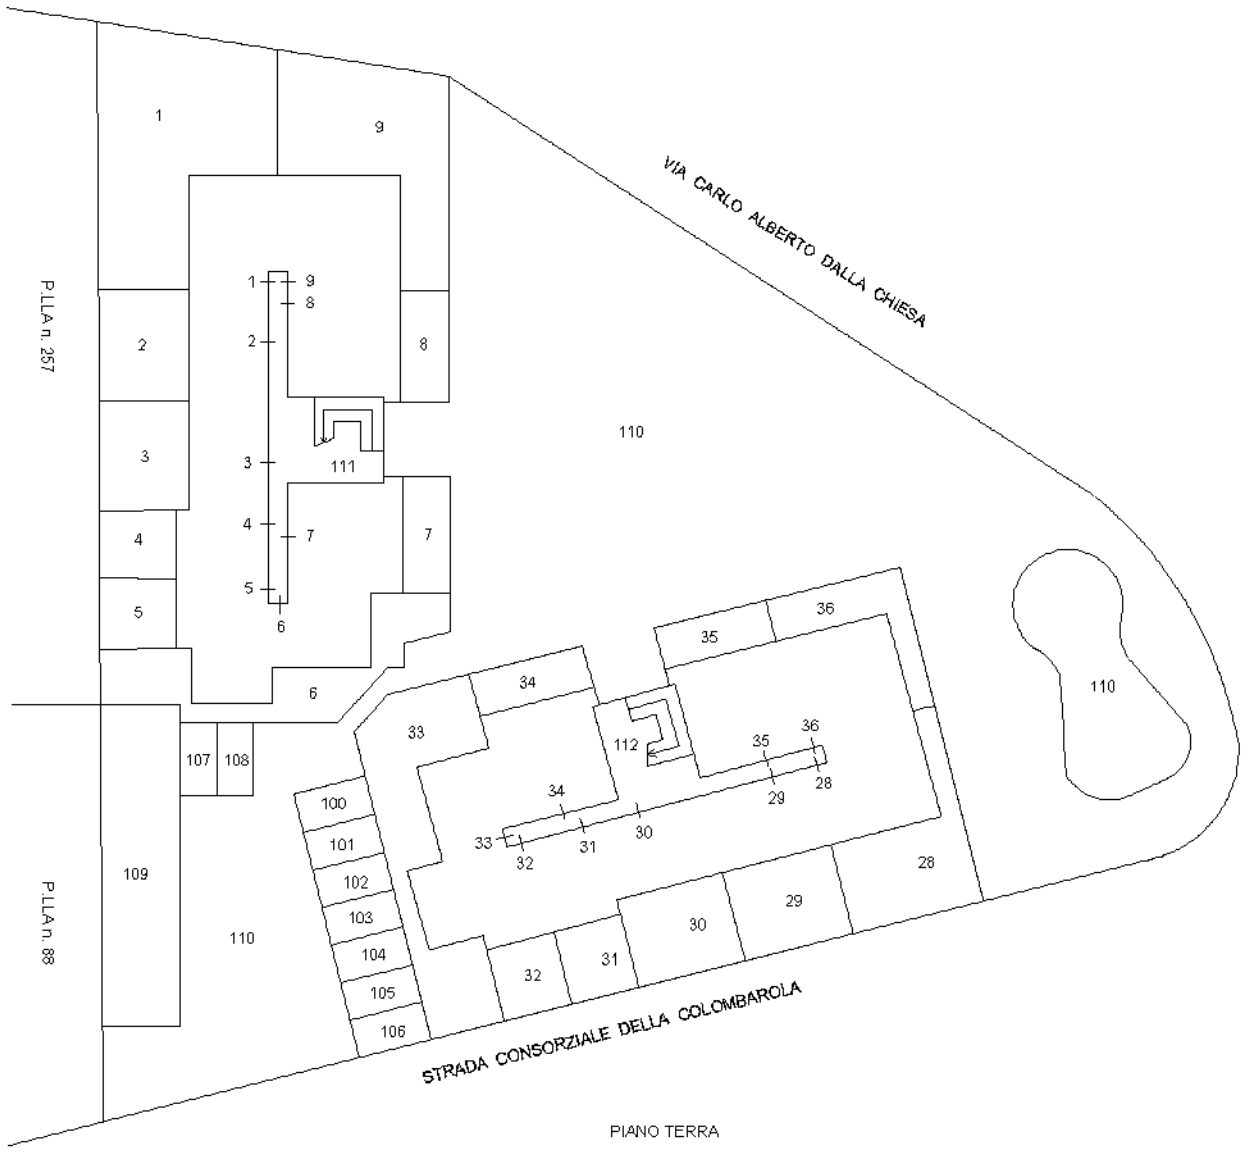


PIANO TERRA

Elaborato Planimetrico - Catasto dei Fabbricati - Situazione al 21/04/2026 - Comune di DESENZANO DEL GARDA(D284) - < Sez. urbana NCT - Foglio 29 Particella 314 >
Firmato Da: NATALE VASSALLO Emesso Da: ARUBAPEC EU QUALIFIED CERTIFICATES CA G1 Serial#: 236d97b707979da22018f0d1ef761d7c


Data: 21/04/2026 - n. T277021 - Richiedente: Telematico
Totale schede: 2 - Formato di acquisizione: A3(297x420) - Formato stampa richiesto: A3(297x420) - Fattore di scala non utilizzabile
Ultima planimetria in atti

Agenzia delle Entrate
CATASTO FABBRICATI
Ufficio provinciale di Brescia


ELABORATO PLANIMETRICO	Compilato da: Pagani Giancarlo	Iscritto all'albo: Geometri	Prov. Brescia	N. 03248
Comune di Desenzano Del Garda	Sezione: NCT Foglio: 29	Particella: 314	Protocollo n. BS0007478	del 11/01/2022
Dimostrazione grafica dei subalterni		Tipo Mappale n.	del	Scala 1 : 500

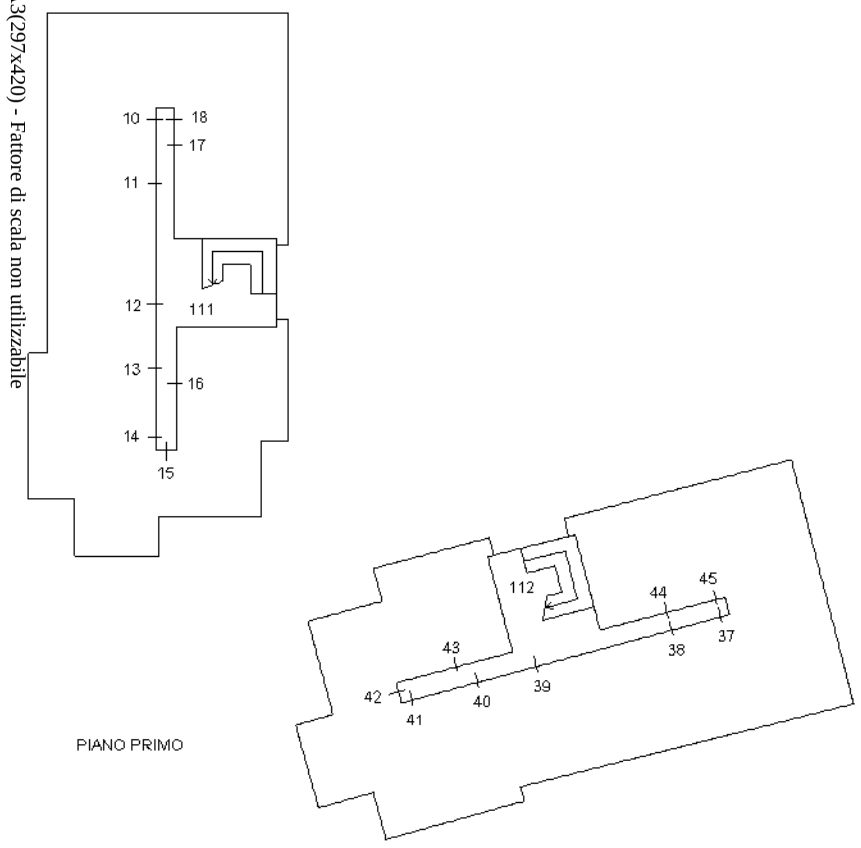

PIANO PRIMO

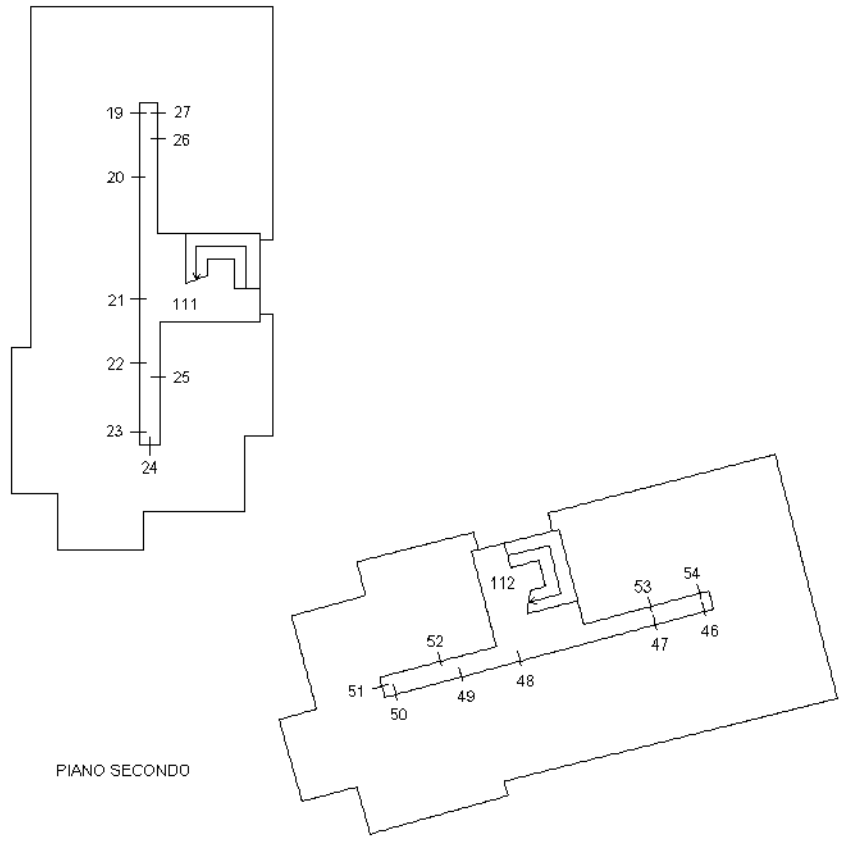

PIANO SECONDO

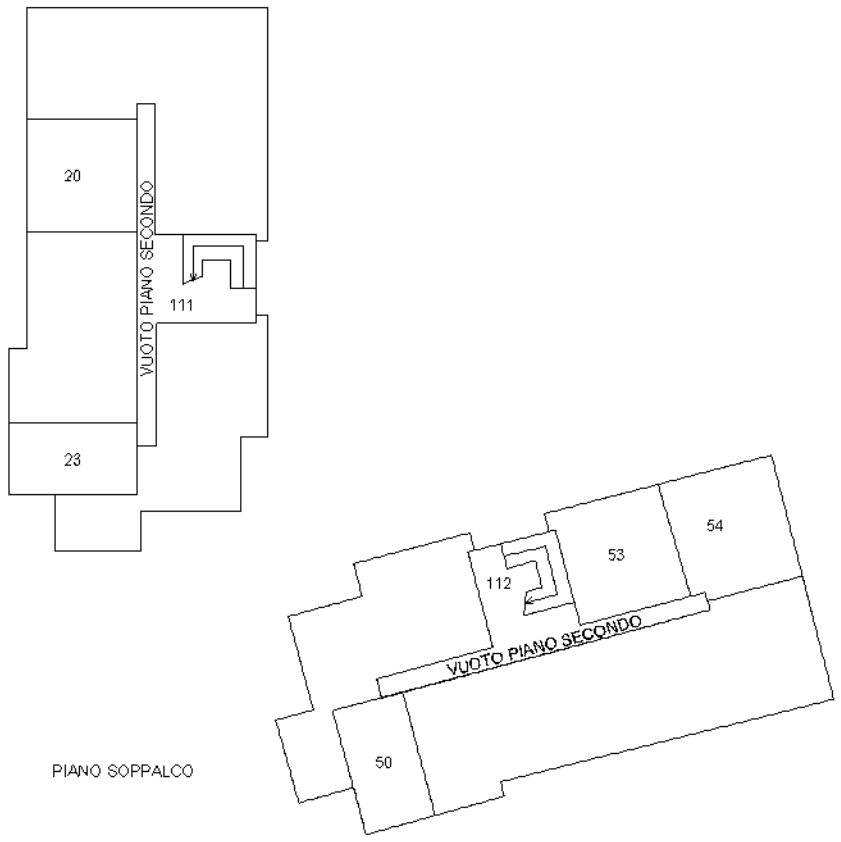

PIANO SOPPALCO

Elaborato Planimetrico - Catasto dei Fabbricati - Situazione al 21/04/2026 - Comune di DESENZANO DEL GARDA(D284) - < Sez. urbana NCT - Foglio 29 Particella 314 >
Firmato Da: NATALE VASSALLO Emesso Da: ARUBAPEC EU QUALIFIED CERTIFICATES CA G1 Serial#: 236d97b707979da22018f0d1ef761d7c

Data: 21/04/2026 - n. T277021 - Richiedente: Telematico