
ALLEGATO N.3

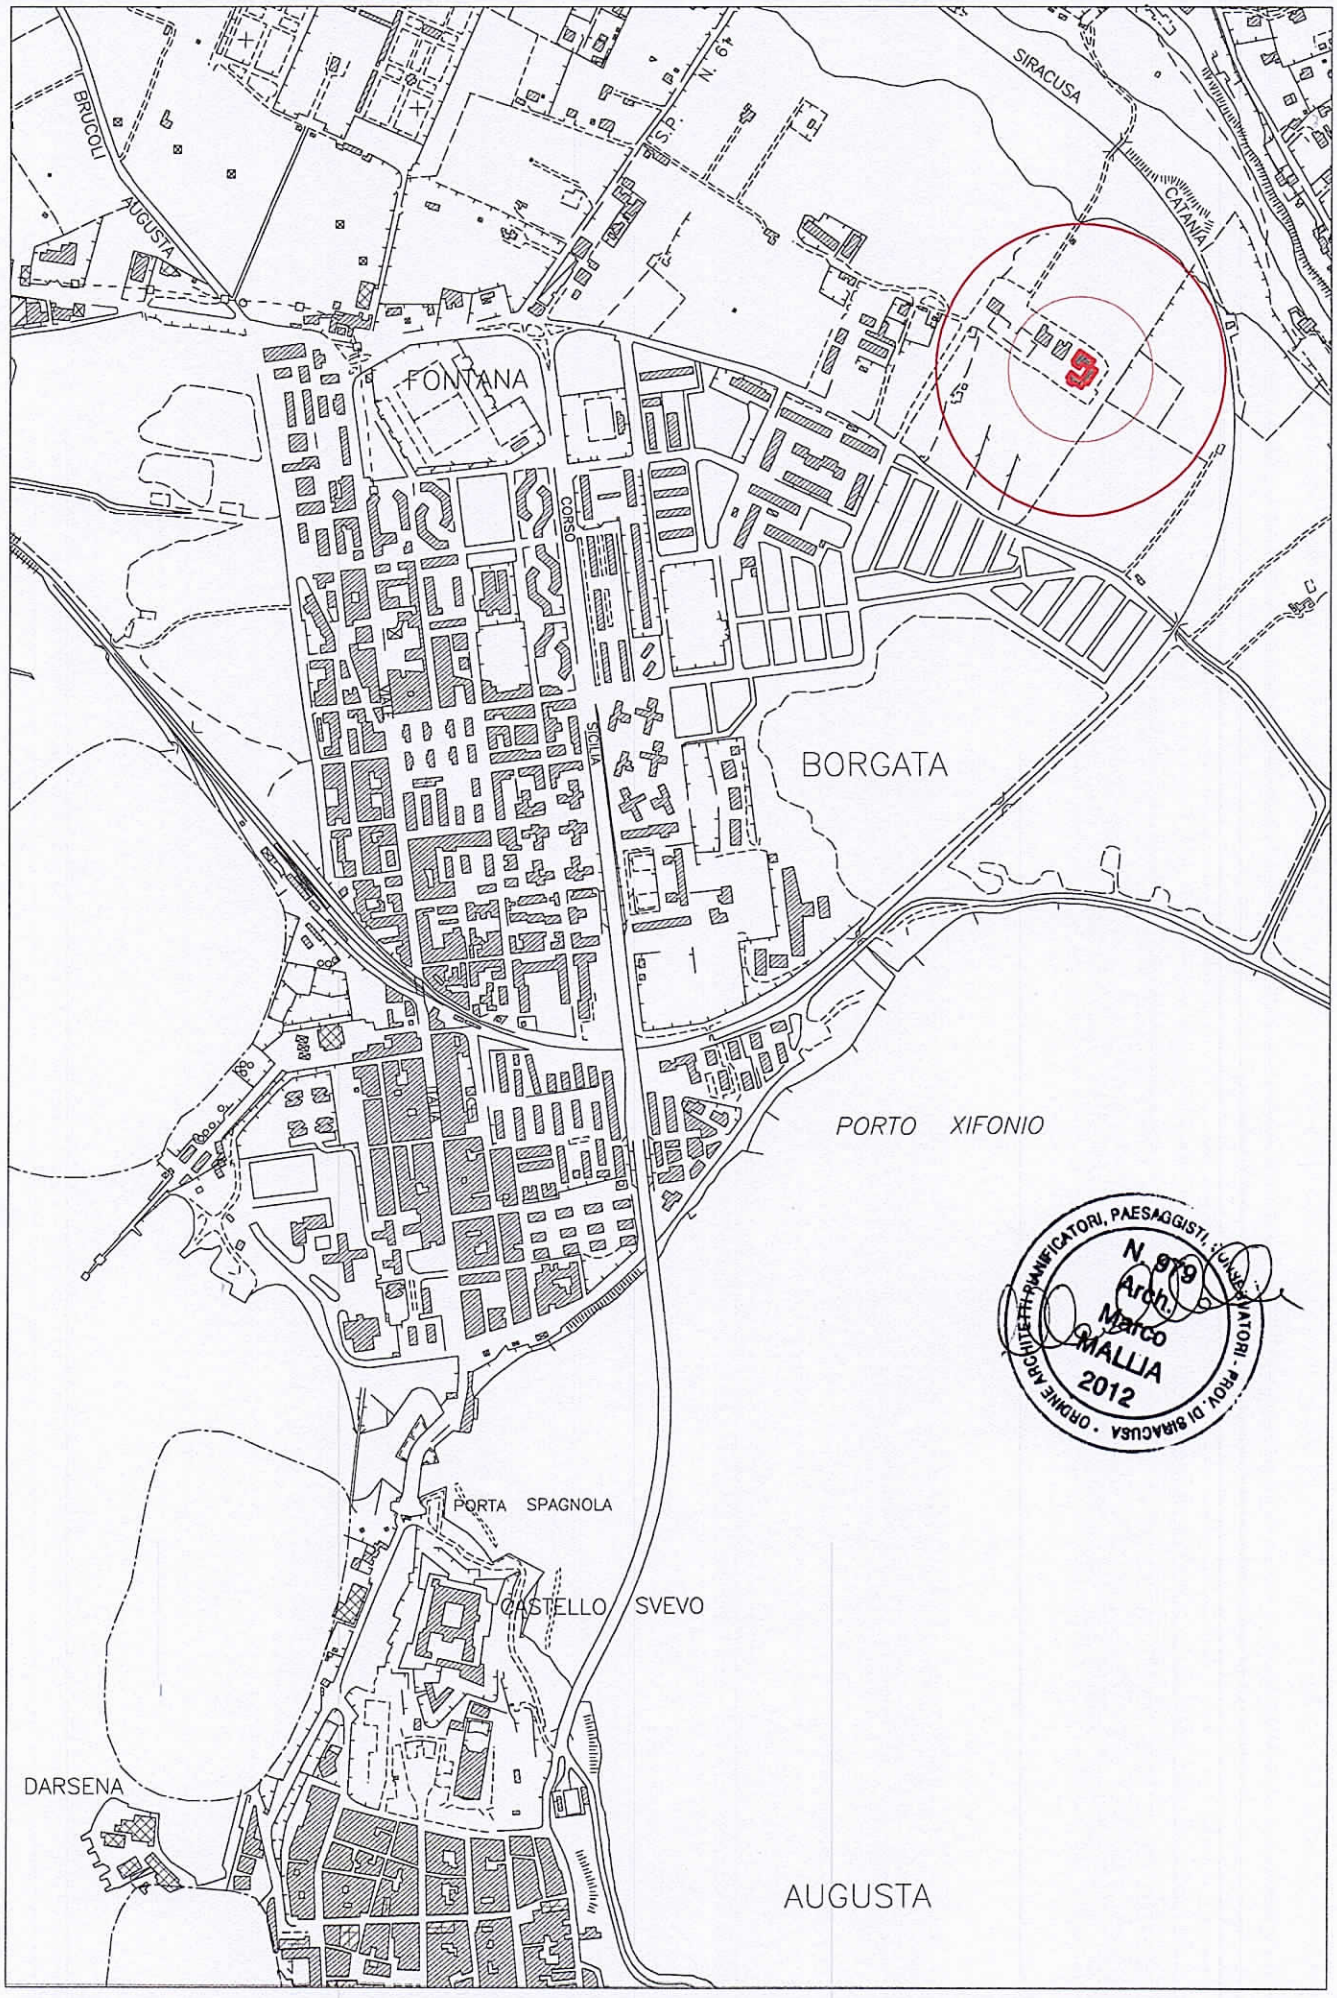

COMUNE DI AUGUSTA (SR)_PLANIMETRIA DELLA ZONA_1:10.000

ALLEGATO N.4



Comune: (SR) AUGUSTA
Foglio: 56

Scala originale: 1:2000
Dimensione cornice: 776.000 x 552.000 m.

24-Gen-2025 10:41:8
Protocollo pratica T198237/2025

Data presentazione: 06/04/1998 - Data: 22/01/2025 - n. T484601 - Richiedente: MLLMRC80A22I754R

ALLEGATO N. 5

MOD. BN (CEU)

MODULARIO
F. rig. rend. 497


MINISTERO DELLE FINANZE
DIPARTIMENTO DEL TERRITORIO
CATASTO EDILIZIO URBANO (RDL 13-4-1939, n. 652)

LIRE 500

Planimetria di u.i.u. in Comune di AUGUSTA via CONTRADA SCARDINA S.N. civ. S.N.

EDIFICIO " C "

PIANO SESTO Int. 18

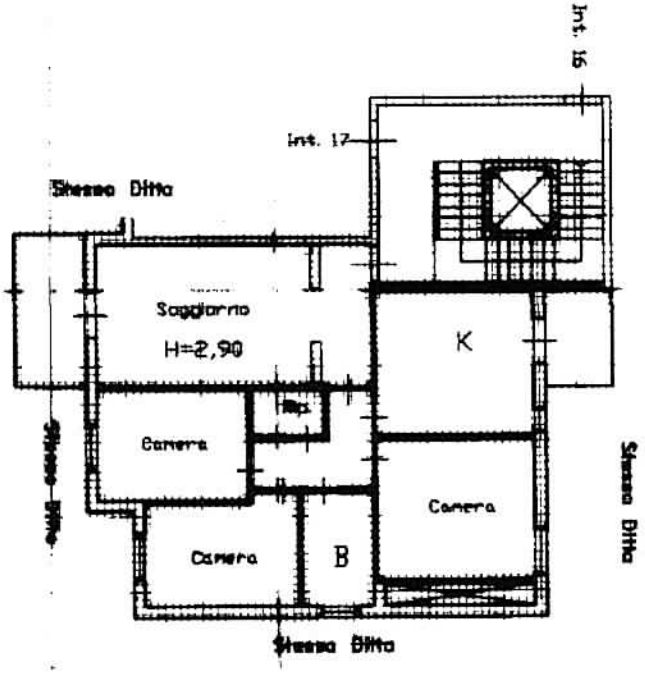

ORIENTAMENTO

SCALA DI 1:

Catasto dei Fabbricati - Situazione al 22/01/2025 - Comune di AUGUSTA(A494) - < Foglio 56 - Particella 330 - Subalterno 86 >
10 metri

Dichiarazione di N.C. ☒
Denuncia di variazione ☐

Compilata dal Geom. Paolo ZAPPULLA
(Titolo, Cognome e Nome)

della provincia di Siracusa n. 752

data 11-1996 Firma

RISERVATO ALL'UFFICIO

Ultima planimetria in atti

Data presentazione: 06/04/1998 - Data: 22/01/2025 - n. T484601 - Richiedente: MLLMRC80A22I754R

Totale schede: 1 - Formato di acquisizione: A4(210x297) - Formato stampa richiesto: A4(210x297)

foglio 56 n. 330 sub. 86

Ditta : Istituto Poligrafico e Zecca dello Stato - P.V.

Data presentazione: 06/04/1998 - Data: 22/01/2025 - n. T484602 - Richiedente: MLLMRC80A22I754R

MODULARIO
F rig. rend 497

MINISTERO DELLE FINANZE
DIPARTIMENTO DEL TERRITORIO


MOD. BN (CEU)

LIRE 500

CATASTO EDILIZIO URBANO (RDL 13-4-1939, n. 652)

Planimetria di u.i.u. in Comune di AUGUSTA via CONTRADA SCARDINA civ. S.N.

PIANO TERRA

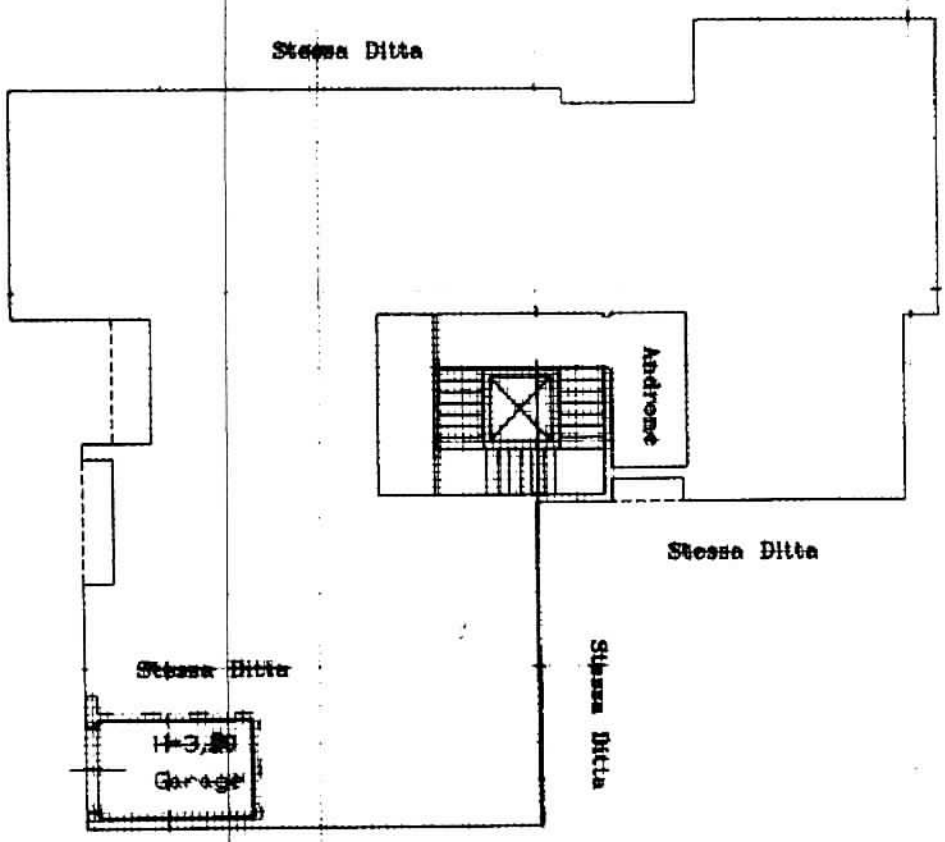

ORIENTAMENTO

SCALA DI 1:100

Dichiarazione di N.C. ☐
Denuncia di variazione ☐
Ultima planimetria in atti

Compilata dal Geom. Paolo ZAPPULLA
(Titolo, cognome e nome)
Geometri
della provincia di Siracusa 752
data 11-1996 Firma

RISERVATO ALL'UFFICIO


UFFICIO TECNICO ERARIALE di SIRACUSA
DATA 06 APR. 1998

n. 56 330 sub. 31

Catasto dei Fabbricati - Situazione al 22/01/2025 - Comune di AUGUSTA(A494) - < Foglio 56 - Particella 330 - Subalterno 31 >
CONTRADA SCARDINA Scala C Piano T


Data presentazione: 06/04/1998 - Data: 22/01/2025 - n. T484602 - Richiedente: MLLMRC80A22I754R
Totale schede: 1 - Formato di acquisizione: A4(210x297) - Formato stampa richiesto: A4(210x297)

SESTO PIANO

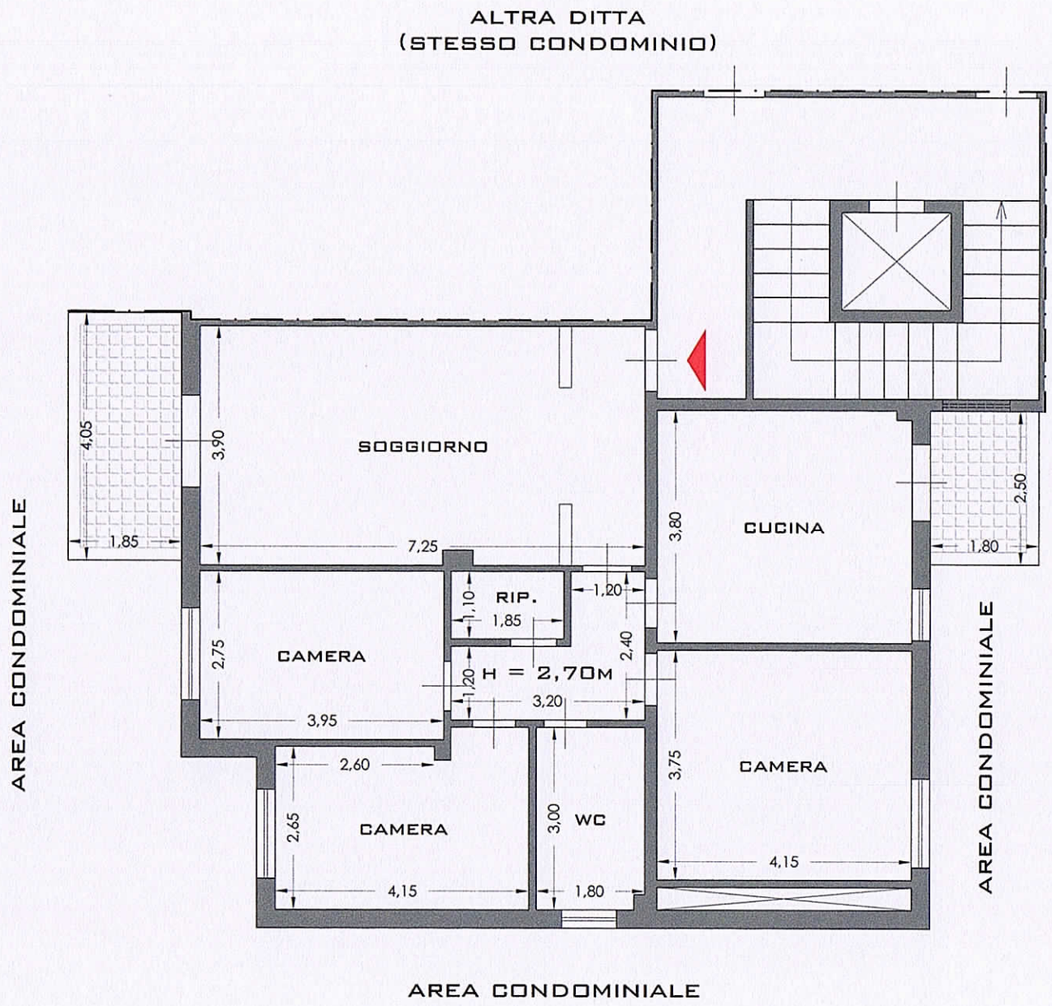

ACCESSO ALL'APPARTAMENTO

PIANO TERRA

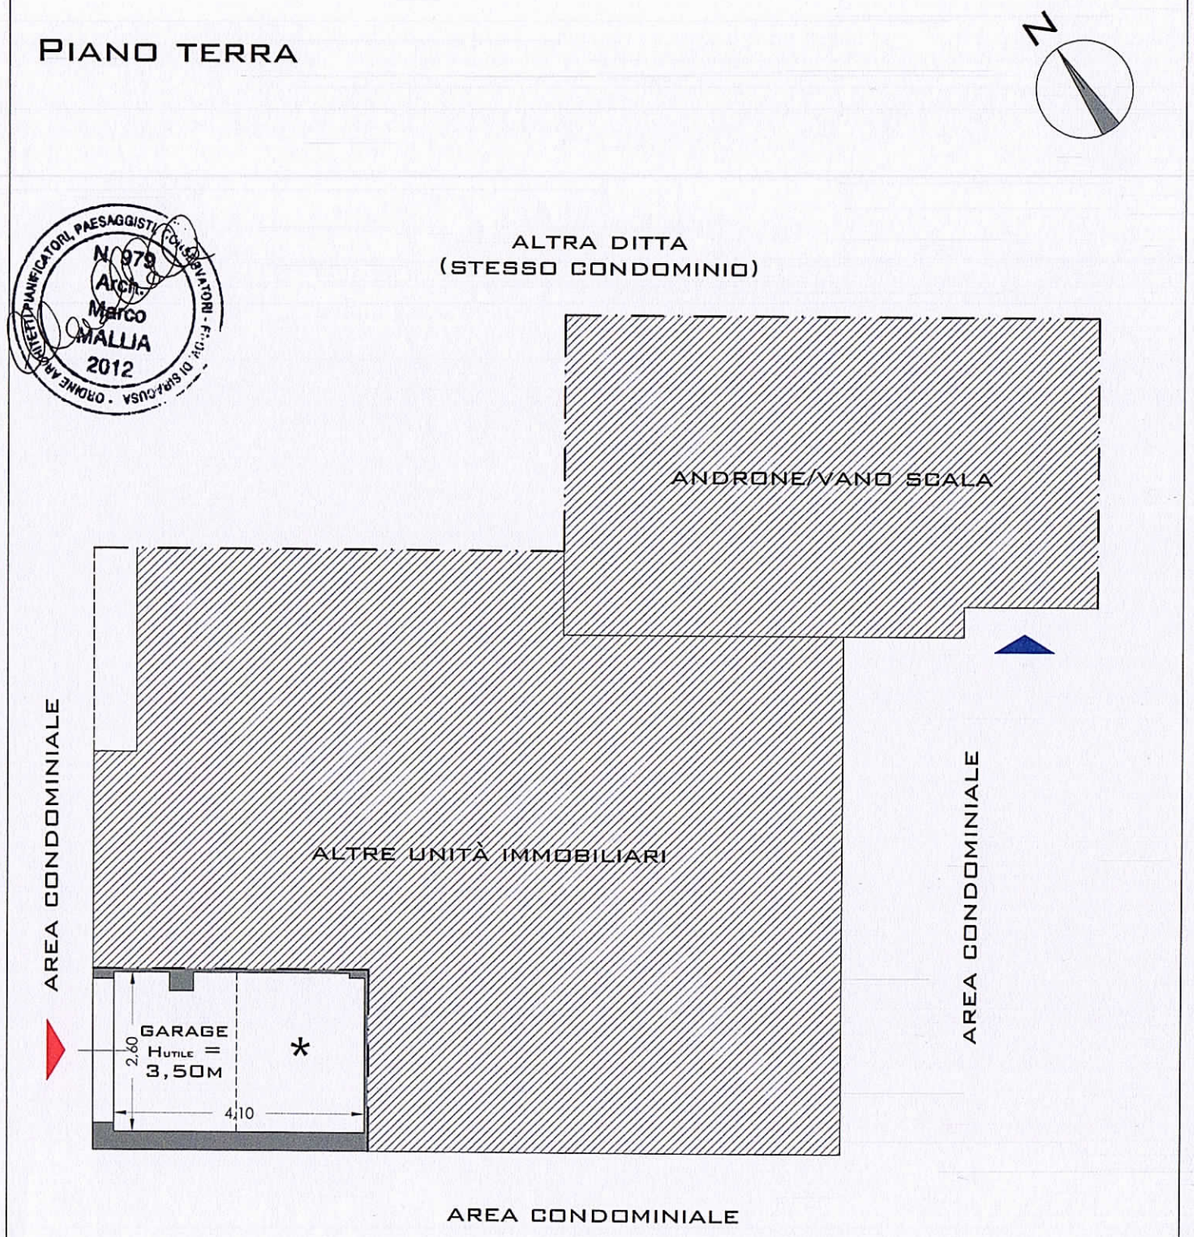

ACCESSO ALL'ANDRONE DELLA SCALA "C" DEL COMPLESSO EDILIZIO

ACCESSO AL GARAGE

* ZONA SOPPALCATA

ORDINE ARCHITETTI PIANIFICATORI, PAESAGGISTI E CONSERVATORI - PROV. DI SIRACUSA
N. 979
Arch.
Marco
MALLIA
2012

PLANIMETRIE DEGLI IMMOBILI_STATO DI FATTO_1:100

COMUNE DI AUGUSTA

AUGUSTA
26 FEB 1997
PROT. 5411

PROGETTO PER LA REALIZZAZIONE EX LEGGE 457/1978 DI N°40 ALLOGGI IN AUGUSTA C/DA SCARDINA COMPARTO M DEL P.A. N°3 (P.D.Z. L.167/62)

TAV. 7


OGGETTO

PIANTA PIANO SESTO -MODIFICHE-

COMMISSIONE EDILIZIA COMUNALE
Seduta del - 9 APR. 1997
PARERE FAVOREVOLE
IL PRESIDENTE DELLA COMMISSIONE EDILIZIA


COMUNE DI AUGUSTA
Uff. Tec. Sez. URBANISTICA
26 FEB. 1997
PROT. N. 394

SCALA

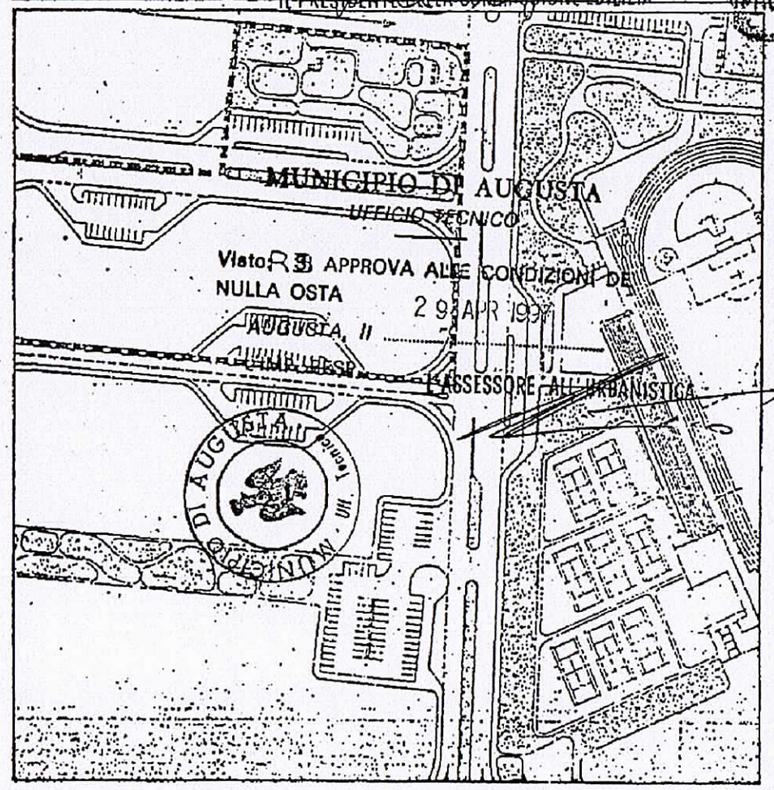

IL TECNICO
ING GIUSEPPE BARCIO
ORDINE DEGLI INGEGNERI - SIRACUSA

COMMITTENTE
S.C.S. S.R.A.
SIRACUSA

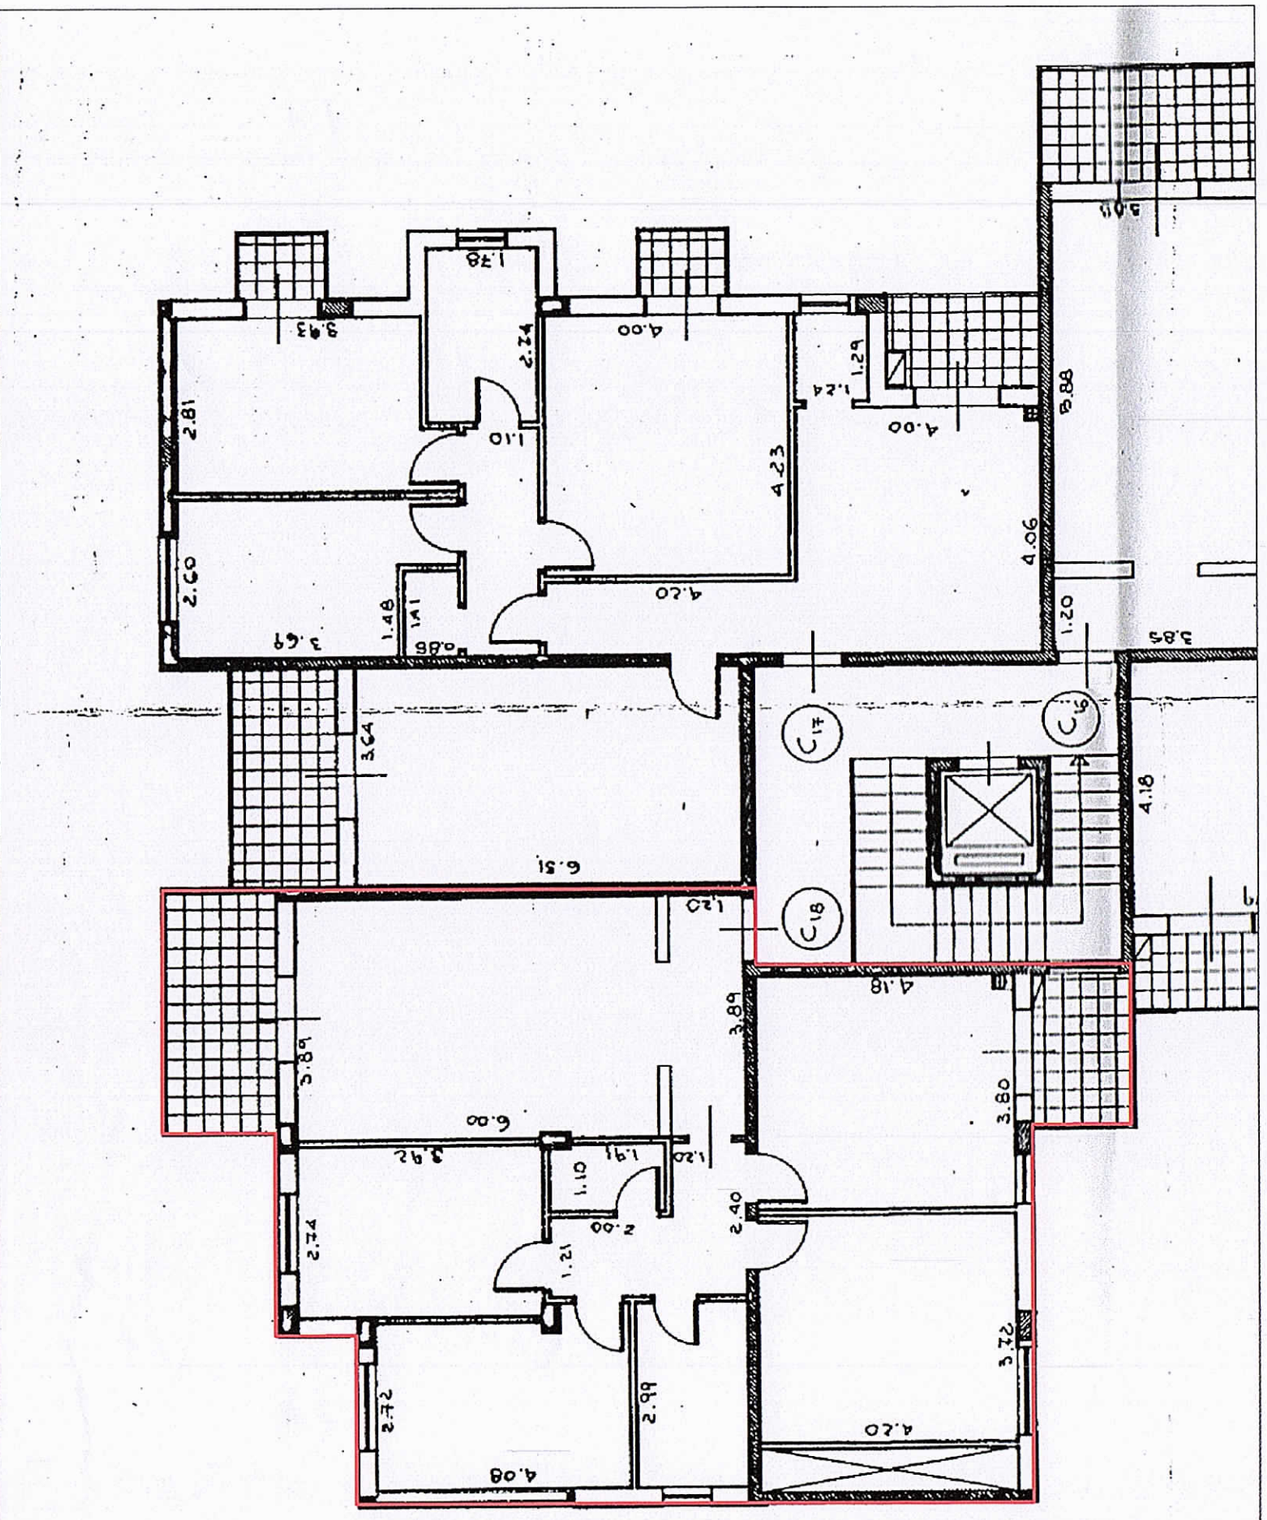

STRALCIO DEL PROGETTO APPROVATO IL 29.04.1997_SESTO PIANO

COMUNE DI AUGUSTA

PROGETTO PER LA REALIZZAZIONE EX LEGGE 457/1978 DI N°40 ALLOGGI IN AUGUSTA C/DA SCARDINA COMPARTO M DEL P.A. N°3 (P.D.Z. L.167/62)

TAV. 1

OGGETTO

PIANTA P. ANO TERRA-MODIFICHE

COMMISSIONE EDILIZIA COMUNALE
Seduta del - 9 APR. 1997
PARERE FAVOREVOLE.
IL PRESIDENTE DELLA COMMISSIONE EDILIZIA

COMUNE DI AUGUSTA
26 FEB 1997
PROT. 5411


COMUNE DI AUGUSTA
Uff. Tec. Sez. URBANISTICA
26 FEB. 1997

SCALA 1:100
PROT. N. 394



IL TECNICO
ING. GIUSEPPE BARCIO
ORDINE DEGLI INGEGNERI SIRACUSA

COMMITTENTE
S.C.S. S.R.A.
SIRACUSA

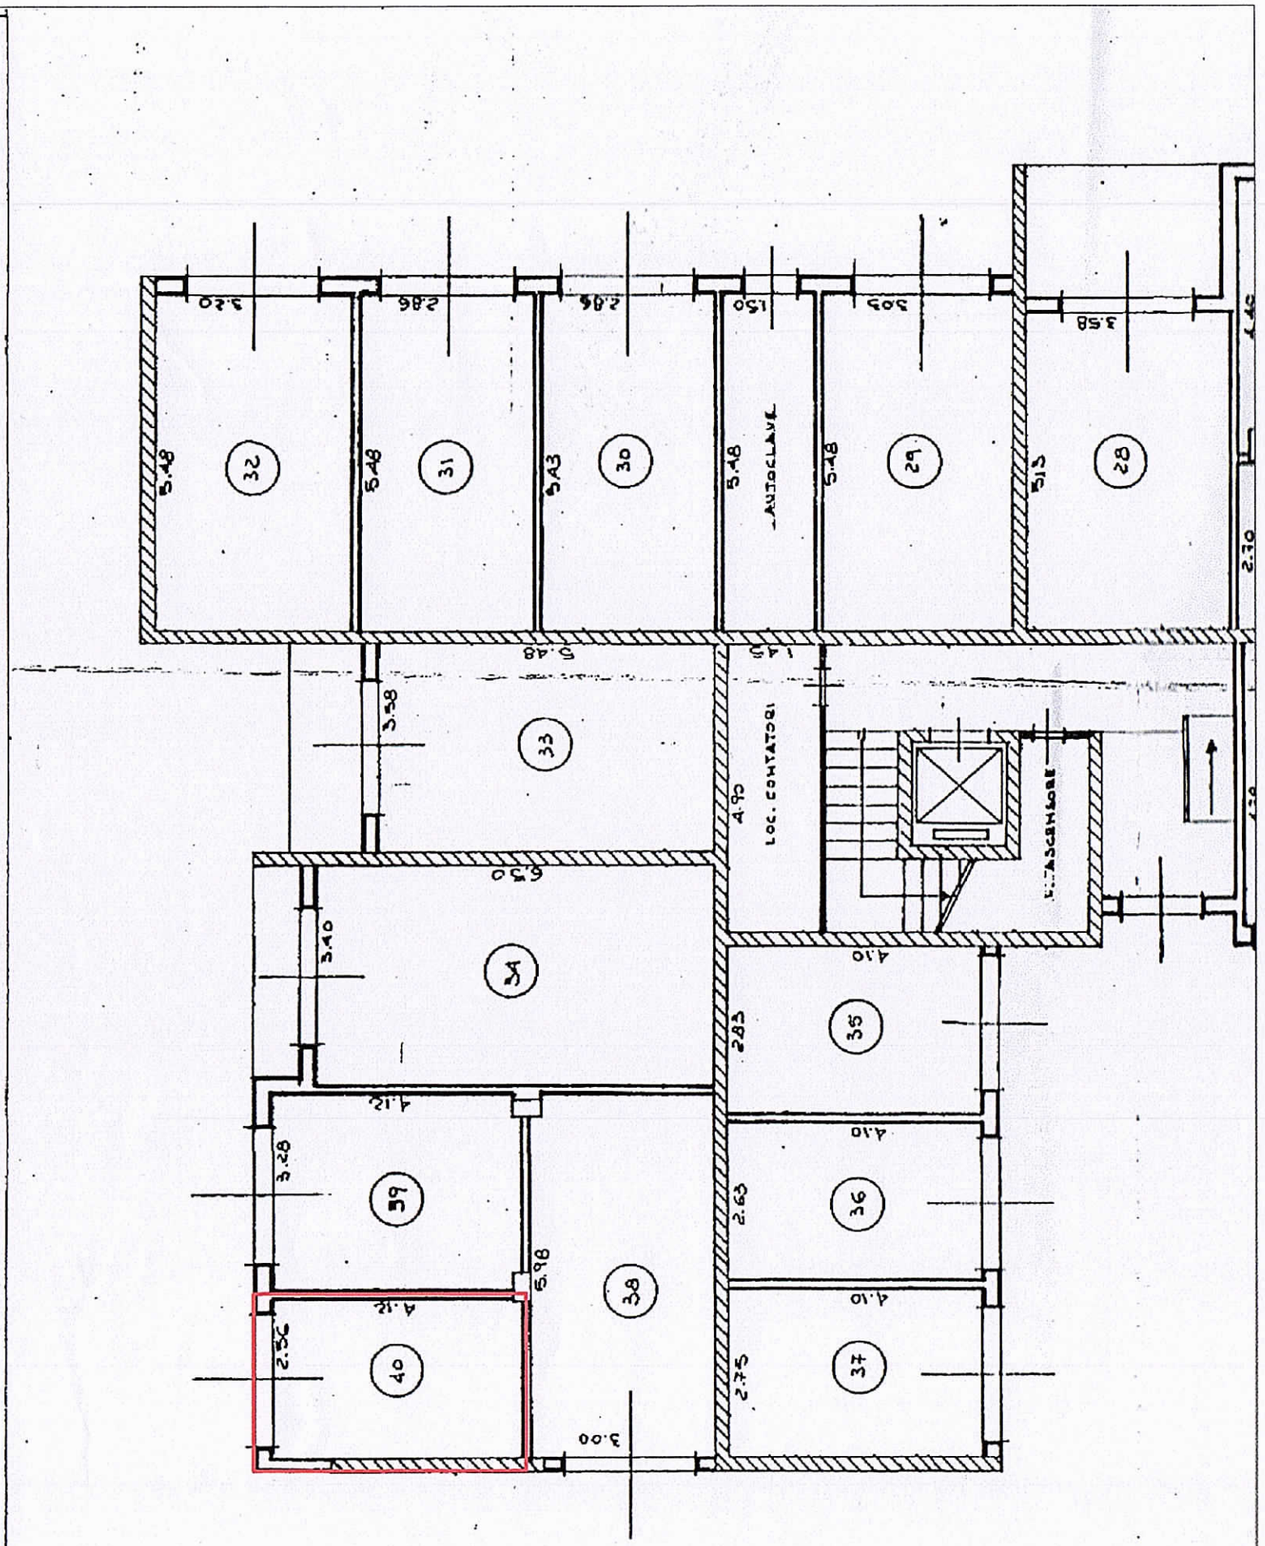

Stralcio del progetto approvato il 29.04.1997_Piano terra