
Esecuzione immobiliare N° r.g.e. 54 / 2025

Allegato B

DOCUMENTAZIONE CATASTALE

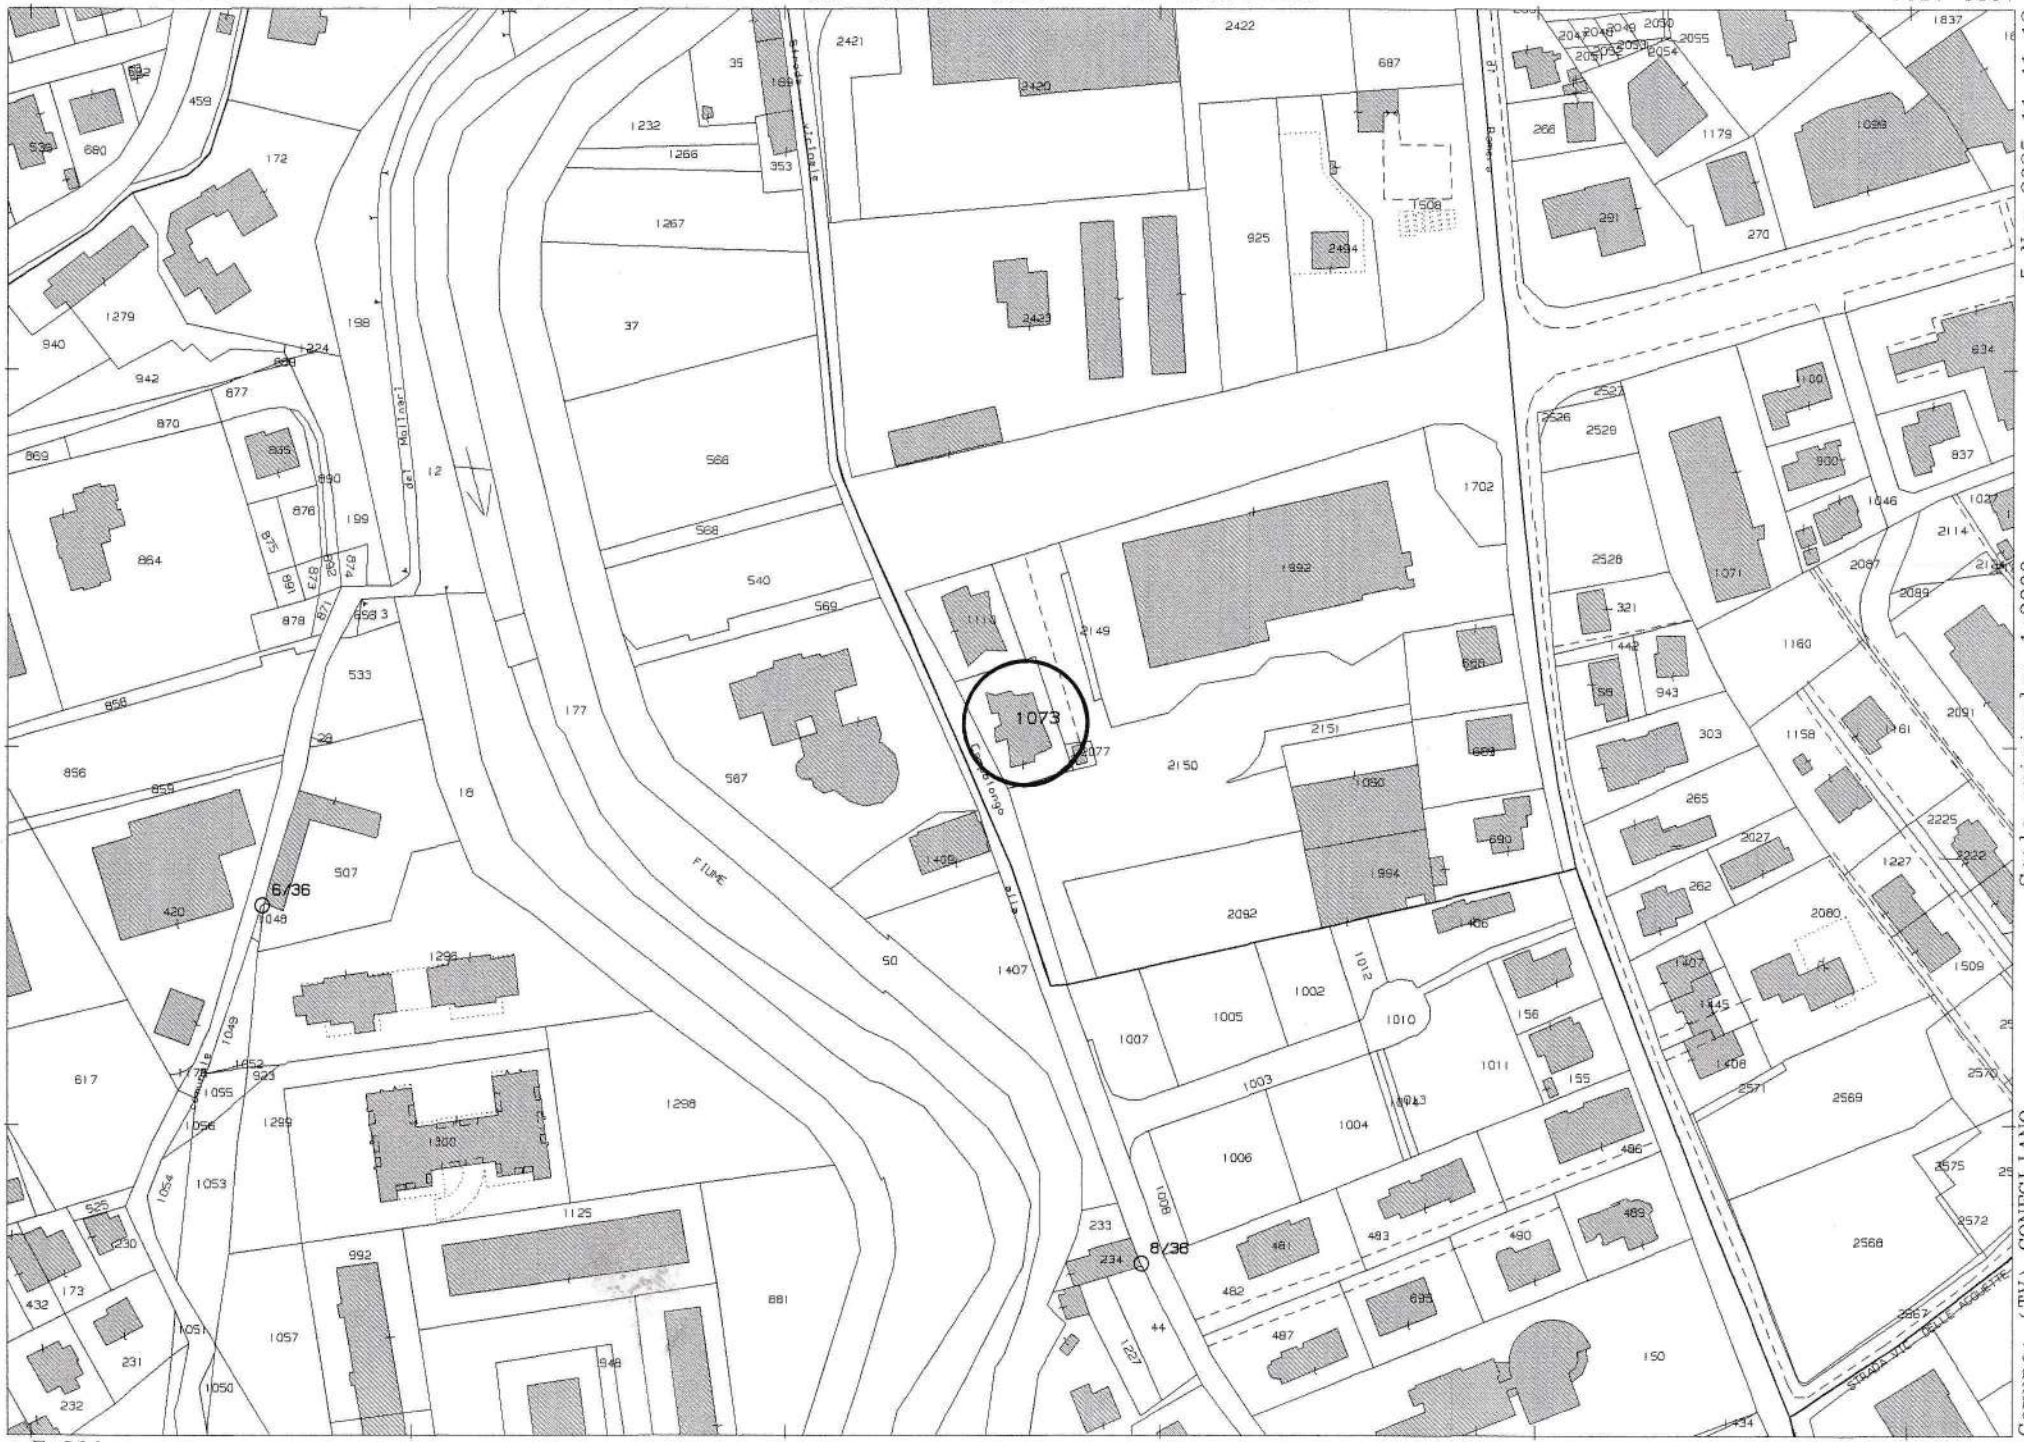

N=-1500

E=300

Comune: (TV) CONEGLIANO
Foglio: 34

Scala originale: 1:2000
Dimensione cornice: 534.000 x 378.000 m.Protocollo pratica T282244/2025

5-Nov-2025 11:41:12

1 Particella: 1073

Agenzia delle Entrate
CATASTO FABBRICATI
Ufficio Provinciale di
Treviso

Dichiarazione protocollo n. TV0047210 del 26/04/2017

Planimetria di u.i.u. in Comune di Conegliano

Via San Giovanni Bosco civ. 26


Identificativi Catastali:
Sezione: E
Foglio: 6
Particella: 1073
Subalterno: 11

Compilata da:
Piccin Mauro

Iscritto all'albo:
Geometri

Prov. Treviso N. 02955

Scheda n. 1 Scala 1:200

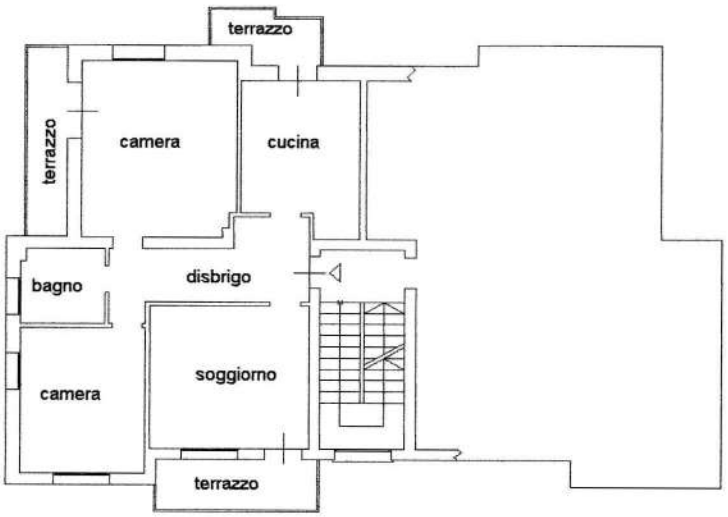

piano primo h 3,00 m

orientamento

Ultima planimetria in atti

Catasto dei Fabbricati - Situazione al 05/11/2025 - Comune di CONEGLIANO(C957) - < Sez. urbana E - Foglio 6 - Particella 1073 - Subalterno 11 >
VIA SAN GIOVANNI BOSCO n. 26 Piano 1

Agenzia delle Entrate
CATASTO FABBRICATI
Ufficio Provinciale di
Treviso

Dichiarazione protocollo n. TV0047210 del 26/04/2017

Planimetria di u.i.u. in Comune di Conegliano

Via San Giovanni Bosco civ. 26


Identificativi Catastali:
Sezione: E
Foglio: 6
Particella: 1073
Subalterno: 10

Compilata da:
Piccin Mauro

Iscritto all'albo:
Geometri

Prov. Treviso N. 02955

Scheda n. 1 Scala 1:200

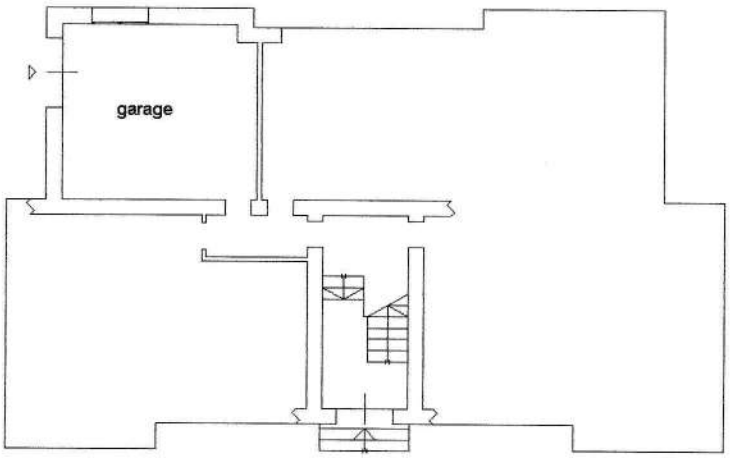

piano terra h 2,10 m

orientamento

Ultima planimetria in atti

Catasto dei Fabbricati - Situazione al 05/11/2025 - Comune di CONEGLIANO(C957) - < Sez. urbana E - Foglio 6 - Particella 1073 - Subalterno 10 >
VIA SAN GIOVANNI BOSCO n. 26 Piano T

Direzione Provinciale di Treviso
Ufficio Provinciale - Territorio
Servizi Catastali

Visura storica per immobile

Situazione degli atti informatizzati dal 01/01/1959 al 04/02/2026

Dati della richiesta	**Comune di CONEGLIANO (Codice:C957)**
	Provincia di TREVISO
Catasto Fabbricati	**Sez. Urb.: E Foglio: 6 Particella: 1073 Sub.: 11**

INTESTATI

1	[redacted]	[redacted]	(1) Proprieta' 1/2 in regime di separazione dei beni
2	[redacted]	[redacted]	(1) Proprieta' 1/2 in regime di separazione dei beni

Unità immobiliare dal 26/04/2018

N.	DATI IDENTIFICATIVI				DATI DI CLASSAMENTO							DATI DERIVANTI DA
	Sezione Urbana	Foglio	Particella	Sub	Zona Cens.	Micro Zona	Categoria	Classe	Consistenza	Superficie Catastale	Rendita	
1	**E**	**6**	**1073**	**11**			**A/3**	**3**	**5 vani**	**Totale: 95 m² Totale:esluse aree scoperte**: 90 m²**	**Euro 372,62**	VARIAZIONE NEL CLASSAMENTO del 26/04/2018 Pratica n. TV0054013 in atti dal 26/04/2018 VARIAZIONE DI CLASSAMENTO (n. 16786.1/2018)

Indirizzo	VIA SAN GIOVANNI BOSCO n. 26 Piano 1				
Notifica		**Partita**		**Mod.58**	
Annotazioni	-classamento e rendita non rettificati entro dodici mesi dalla data di iscrizione in atti della dichiarazione (d.m. 701/94)				

Mappali Terreni Correlati
Codice Comune C957 - Foglio 34 - Particella 1073

Situazione dell'unità immobiliare dal 26/04/2017

N.	DATI IDENTIFICATIVI				DATI DI CLASSAMENTO							DATI DERIVANTI DA
	Sezione Urbana	Foglio	Particella	Sub	Zona Cens.	Micro Zona	Categoria	Classe	Consistenza	Superficie Catastale	Rendita	
1	**E**	**6**	**1073**	**11**			**A/3**	**3**	**5 vani**	**Totale: 95 m² Totale:esluse aree scoperte**: 90 m²**	**Euro 372,62**	DIVISIONE del 24/04/2017 Pratica n. TV0047210 in atti dal 26/04/2017 DIVISIONE (n. 9917.1/2017)

Direzione Provinciale di Treviso
Ufficio Provinciale - Territorio
Servizi Catastali

Visura storica per immobile

Situazione degli atti informatizzati dal 01/01/1959 al 04/02/2026

Indirizzo	VIA SAN GIOVANNI BOSCO n. 26 Piano 1				
Notifica		**Partita**		**Mod.58**	
Annotazioni	-classamento e rendita proposti (d.m. 701/94)				

L'intestazione alla data della richiesta deriva dai seguenti atti:

Situazione degli intestati dal 01/06/2017

N.	DATI ANAGRAFICI	CODICE FISCALE	DIRITTI E ONERI REALI
1	[redacted]	[redacted]	(1) Proprieta' 1/2 in regime di separazione dei beni
2	[redacted]	[redacted]	(1) Proprieta' 1/2 in regime di separazione dei beni
DATI DERIVANTI DA	Atto del 01/06/2017 Pubblico ufficiale BROLI LUISA Sede CONEGLIANO (TV) Repertorio n. 6072 - COMPRAVENDITA Nota presentata con Modello Unico n. 15656.1/2017 Reparto PI di TREVISO in atti dal 30/06/2017		

Situazione degli intestati dal 24/04/2017

N.	DATI ANAGRAFICI	CODICE FISCALE	DIRITTI E ONERI REALI
1	[redacted]	[redacted]	(1) Proprieta' 1/1 fino al 01/06/2017
DATI DERIVANTI DA	Atto del 14/06/1990 Pubblico ufficiale BROLI Sede CONEGLIANO (TV) Repertorio n. 54207 - UR Sede CONEGLIANO (TV) Registrazione n. 312 registrato in data 04/07/1990 - COMP Voltura n. 1363.1/1993 - Pratica n. 157718 in atti dal 28/10/2000		

Situazione dell'unità immobiliare che ha originato il precedente dal 09/11/2015

N.	DATI IDENTIFICATIVI				DATI DI CLASSAMENTO							DATI DERIVANTI DA
	Sezione Urbana	Foglio	Particella	Sub	Zona Cens.	Micro Zona	Categoria	Classe	Consistenza	Superficie Catastale	Rendita	
1	**E**	**6**	**1073**	**1**			**A/3**	**3**	**5 vani**	**Totale: 42 m² Totale:esluse aree scoperte**: 28 m²**	**Euro 372,62**	Variazione del 09/11/2015 - Inserimento in visura dei dati di superficie.

Indirizzo	VIA DAMIANO CHIESA Piano T-1				
Notifica		**Partita**		**Mod.58**	-

Direzione Provinciale di Treviso
Ufficio Provinciale - Territorio
Servizi Catastali

Visura storica per immobile

Situazione degli atti informatizzati dal 01/01/1959 al 04/02/2026

Situazione dell'unità immobiliare dal 22/01/2015

N.	DATI IDENTIFICATIVI				DATI DI CLASSAMENTO							DATI DERIVANTI DA
	Sezione Urbana	Foglio	Particella	Sub	Zona Cens.	Micro Zona	Categoria	Classe	Consistenza	Superficie Catastale	Rendita	
1	E	6	1073	1			A/3	3	5 vani		Euro 372,62	VARIAZIONE del 22/01/2015 Pratica n. TV0014504 in atti dal 22/01/2015 G.A.F.CODIFICA PIANO INCOERENTE (n. 7323.1/2015)
Indirizzo	VIA DAMIANO CHIESA Piano T-1											
Notifica				Partita		Mod.58	-					

Situazione dell'unità immobiliare dal 01/01/1994

N.	DATI IDENTIFICATIVI				DATI DI CLASSAMENTO							DATI DERIVANTI DA
	Sezione Urbana	Foglio	Particella	Sub	Zona Cens.	Micro Zona	Categoria	Classe	Consistenza	Superficie Catastale	Rendita	
1	E	6	1073	1			A/3	3	5 vani		Euro 372,62 L. 721.500	VARIAZIONE del 01/01/1994 Variazione del quadro tariffario
Indirizzo	VIA DAMIANO CHIESA Piano T1											
Notifica				Partita	1515	Mod.58	-					

Situazione dell'unità immobiliare dal 01/01/1992

N.	DATI IDENTIFICATIVI				DATI DI CLASSAMENTO							DATI DERIVANTI DA
	Sezione Urbana	Foglio	Particella	Sub	Zona Cens.	Micro Zona	Categoria	Classe	Consistenza	Superficie Catastale	Rendita	
1	E	6	1073	1			A/3	3	5 vani		Euro 413,17 L. 800.000	VARIAZIONE del 01/01/1992 Variazione del quadro tariffario
Indirizzo	VIA DAMIANO CHIESA Piano T1											
Notifica				Partita	1515	Mod.58	-					

Direzione Provinciale di Treviso
Ufficio Provinciale - Territorio
Servizi Catastali

Visura storica per immobile

Situazione degli atti informatizzati dal 01/01/1959 al 04/02/2026

Situazione dell'unità immobiliare dall'impianto meccanografico

N.	DATI IDENTIFICATIVI				DATI DI CLASSAMENTO							DATI DERIVANTI DA
	Sezione Urbana	Foglio	Particella	Sub	Zona Cens.	Micro Zona	Categoria	Classe	Consistenza	Superficie Catastale	Rendita	
1	E	6	1073	1			A/3	3	5 vani		Euro 0,48 L. 935	Impianto meccanografico del 30/06/1987
Indirizzo	VIA DAMIANO CHIESA Piano T1											
Notifica				Partita	1515		Mod.58	-				

L'intestazione alla data della richiesta deriva dai seguenti atti:

Situazione degli intestati dal 14/06/1990

N.	DATI ANAGRAFICI	CODICE FISCALE	DIRITTI E ONERI REALI
1	[redacted]	[redacted]	(1) Proprieta' 1/1 fino al 24/04/2017
DATI DERIVANTI DA	Atto del 14/06/1990 Pubblico ufficiale BROLI Sede CONEGLIANO (TV) Repertorio n. 54207 - UR Sede CONEGLIANO (TV) Registrazione n. 312 registrato in data 04/07/1990 - COMP Voltura n. 1363.1/1993 - Pratica n. 157718 in atti dal 28/10/2000		

Situazione degli intestati dall'impianto meccanografico

N.	DATI ANAGRAFICI	CODICE FISCALE	DIRITTI E ONERI REALI
1	[redacted]		fino al 14/06/1990
DATI DERIVANTI DA	Impianto meccanografico del 30/06/1987		

Visura telematica

* Codice Fiscale Validato in Anagrafe Tributaria.

** Si intendono escluse le "superfici di balconi, terrazzi e aree scoperte pertinenziali e accessorie, comunicanti o non comunicanti" (cfr. Provvedimento del Direttore dell'Agenzia delle Entrate 29 marzo 2013).

Direzione Provinciale di Treviso
Ufficio Provinciale - Territorio
Servizi Catastali

Visura storica per immobile

Situazione degli atti informatizzati dal 01/01/1959 al 04/02/2026

Dati della richiesta	**Comune di CONEGLIANO (Codice:C957)**
	Provincia di TREVISO
Catasto Fabbricati	**Sez. Urb.: E Foglio: 6 Particella: 1073 Sub.: 10**

INTESTATI

1	[redacted]	[redacted]	(1) Proprieta' 1/2 in regime di separazione dei beni
2	[redacted]	[redacted]	(1) Proprieta' 1/2 in regime di separazione dei beni

Unità immobiliare dal 26/04/2018

N.	DATI IDENTIFICATIVI				DATI DI CLASSAMENTO							DATI DERIVANTI DA
	Sezione Urbana	Foglio	Particella	Sub	Zona Cens.	Micro Zona	Categoria	Classe	Consistenza	Superficie Catastale	Rendita	
1	E	6	1073	10			C/6	4	24 m²	Totale: 30 m²	Euro 87,76	VARIAZIONE NEL CLASSAMENTO del 26/04/2018 Pratica n. TV0054013 in atti dal 26/04/2018 VARIAZIONE DI CLASSAMENTO (n. 16786.1/2018)

Indirizzo	VIA SAN GIOVANNI BOSCO n. 26 Piano T				
Notifica		**Partita**		**Mod.58**	
Annotazioni	-classamento e rendita non rettificati entro dodici mesi dalla data di iscrizione in atti della dichiarazione (d.m. 701/94)				

Mappali Terreni Correlati
Codice Comune C957 - Foglio 34 - Particella 1073

Situazione dell'unità immobiliare dal 26/04/2017

N.	DATI IDENTIFICATIVI				DATI DI CLASSAMENTO							DATI DERIVANTI DA
	Sezione Urbana	Foglio	Particella	Sub	Zona Cens.	Micro Zona	Categoria	Classe	Consistenza	Superficie Catastale	Rendita	
1	E	6	1073	10			C/6	4	24 m²	Totale: 30 m²	Euro 87,76	DIVISIONE del 24/04/2017 Pratica n. TV0047210 in atti dal 26/04/2017 DIVISIONE (n. 9917.1/2017)

Direzione Provinciale di Treviso
Ufficio Provinciale - Territorio
Servizi Catastali

Visura storica per immobile

Situazione degli atti informatizzati dal 01/01/1959 al 04/02/2026

Indirizzo	VIA SAN GIOVANNI BOSCO n. 26 Piano T				
Notifica		**Partita**		**Mod.58**	
Annotazioni	-classamento e rendita proposti (d.m. 701/94)				

L'intestazione alla data della richiesta deriva dai seguenti atti:

Situazione degli intestati dal 01/06/2017

N.	DATI ANAGRAFICI	CODICE FISCALE	DIRITTI E ONERI REALI
1	[redacted]	[redacted]	(1) Proprieta' 1/2 in regime di separazione dei beni
2	[redacted]	[redacted]	(1) Proprieta' 1/2 in regime di separazione dei beni
DATI DERIVANTI DA	Atto del 01/06/2017 Pubblico ufficiale BROLI LUISA Sede CONEGLIANO (TV) Repertorio n. 6072 - COMPRAVENDITA Nota presentata con Modello Unico n. 15656.1/2017 Reparto PI di TREVISO in atti dal 30/06/2017		

Situazione degli intestati dal 24/04/2017

N.	DATI ANAGRAFICI	CODICE FISCALE	DIRITTI E ONERI REALI
1	[redacted]	[redacted]	(1) Proprieta' 1/1 fino al 01/06/2017
DATI DERIVANTI DA	Atto del 14/06/1990 Pubblico ufficiale BROLI Sede CONEGLIANO (TV) Repertorio n. 54207 - UR Sede CONEGLIANO (TV) Registrazione n. 312 registrato in data 04/07/1990 - COMP Voltura n. 1363.1/1993 - Pratica n. 157718 in atti dal 28/10/2000		

Situazione dell'unità immobiliare che ha originato il precedente dal 09/11/2015

N.	DATI IDENTIFICATIVI				DATI DI CLASSAMENTO							DATI DERIVANTI DA
	Sezione Urbana	Foglio	Particella	Sub	Zona Cens.	Micro Zona	Categoria	Classe	Consistenza	Superficie Catastale	Rendita	
1	**E**	**6**	**1073**	**1**			**A/3**	**3**	**5 vani**	**Totale: 42 m² Totale:esluse aree scoperte**: 28 m²**	**Euro 372,62**	Variazione del 09/11/2015 - Inserimento in visura dei dati di superficie.

Indirizzo	VIA DAMIANO CHIESA Piano T-1				
Notifica		**Partita**		**Mod.58**	-

Direzione Provinciale di Treviso
Ufficio Provinciale - Territorio
Servizi Catastali

Visura storica per immobile

Situazione degli atti informatizzati dal 01/01/1959 al 04/02/2026

Situazione dell'unità immobiliare dal 22/01/2015

N.	DATI IDENTIFICATIVI				DATI DI CLASSAMENTO							DATI DERIVANTI DA
	Sezione Urbana	Foglio	Particella	Sub	Zona Cens.	Micro Zona	Categoria	Classe	Consistenza	Superficie Catastale	Rendita	
1	E	6	1073	1			A/3	3	5 vani		Euro 372,62	VARIAZIONE del 22/01/2015 Pratica n. TV0014504 in atti dal 22/01/2015 G.A.F.CODIFICA PIANO INCOERENTE (n. 7323.1/2015)
Indirizzo	VIA DAMIANO CHIESA Piano T-1											
Notifica				Partita		Mod.58	-					

Situazione dell'unità immobiliare dal 01/01/1994

N.	DATI IDENTIFICATIVI				DATI DI CLASSAMENTO							DATI DERIVANTI DA
	Sezione Urbana	Foglio	Particella	Sub	Zona Cens.	Micro Zona	Categoria	Classe	Consistenza	Superficie Catastale	Rendita	
1	E	6	1073	1			A/3	3	5 vani		Euro 372,62 L. 721.500	VARIAZIONE del 01/01/1994 Variazione del quadro tariffario
Indirizzo	VIA DAMIANO CHIESA Piano T1											
Notifica				Partita	1515	Mod.58	-					

Situazione dell'unità immobiliare dal 01/01/1992

N.	DATI IDENTIFICATIVI				DATI DI CLASSAMENTO							DATI DERIVANTI DA
	Sezione Urbana	Foglio	Particella	Sub	Zona Cens.	Micro Zona	Categoria	Classe	Consistenza	Superficie Catastale	Rendita	
1	E	6	1073	1			A/3	3	5 vani		Euro 413,17 L. 800.000	VARIAZIONE del 01/01/1992 Variazione del quadro tariffario
Indirizzo	VIA DAMIANO CHIESA Piano T1											
Notifica				Partita	1515	Mod.58	-					

Direzione Provinciale di Treviso
Ufficio Provinciale - Territorio
Servizi Catastali

Visura storica per immobile

Situazione degli atti informatizzati dal 01/01/1959 al 04/02/2026

Situazione dell'unità immobiliare dall'impianto meccanografico

N.	DATI IDENTIFICATIVI				DATI DI CLASSAMENTO							DATI DERIVANTI DA
	Sezione Urbana	Foglio	Particella	Sub	Zona Cens.	Micro Zona	Categoria	Classe	Consistenza	Superficie Catastale	Rendita	
1	E	6	1073	1			A/3	3	5 vani		Euro 0,48 L. 935	Impianto meccanografico del 30/06/1987
Indirizzo	VIA DAMIANO CHIESA Piano T1											
Notifica				Partita	1515		Mod.58	-				

L'intestazione alla data della richiesta deriva dai seguenti atti:

Situazione degli intestati dal 14/06/1990

N.	DATI ANAGRAFICI	CODICE FISCALE	DIRITTI E ONERI REALI
1	[redacted]	[redacted]	(1) Proprieta' 1/1 fino al 24/04/2017
DATI DERIVANTI DA	Atto del 14/06/1990 Pubblico ufficiale BROLI Sede CONEGLIANO (TV) Repertorio n. 54207 - UR Sede CONEGLIANO (TV) Registrazione n. 312 registrato in data 04/07/1990 - COMP Voltura n. 1363.1/1993 - Pratica n. 157718 in atti dal 28/10/2000		

Situazione degli intestati dall'impianto meccanografico

N.	DATI ANAGRAFICI	CODICE FISCALE	DIRITTI E ONERI REALI
1	[redacted]		fino al 14/06/1990
DATI DERIVANTI DA	Impianto meccanografico del 30/06/1987		

Visura telematica

* Codice Fiscale Validato in Anagrafe Tributaria.

** Si intendono escluse le "superfici di balconi, terrazzi e aree scoperte pertinenziali e accessorie, comunicanti o non comunicanti" (cfr. Provvedimento del Direttore dell'Agenzia delle Entrate 29 marzo 2013).