
LOTTO UNICO - Immobile A
Comune di Vieste - Via Sandro Pertini n. 11
Piano 2 Interno 9
(F. 12 particella 3031 sub. 10)

Appartamento

Allegato n. 17
Tribunale di Foggia
P.E. Imm. n. 181/2023

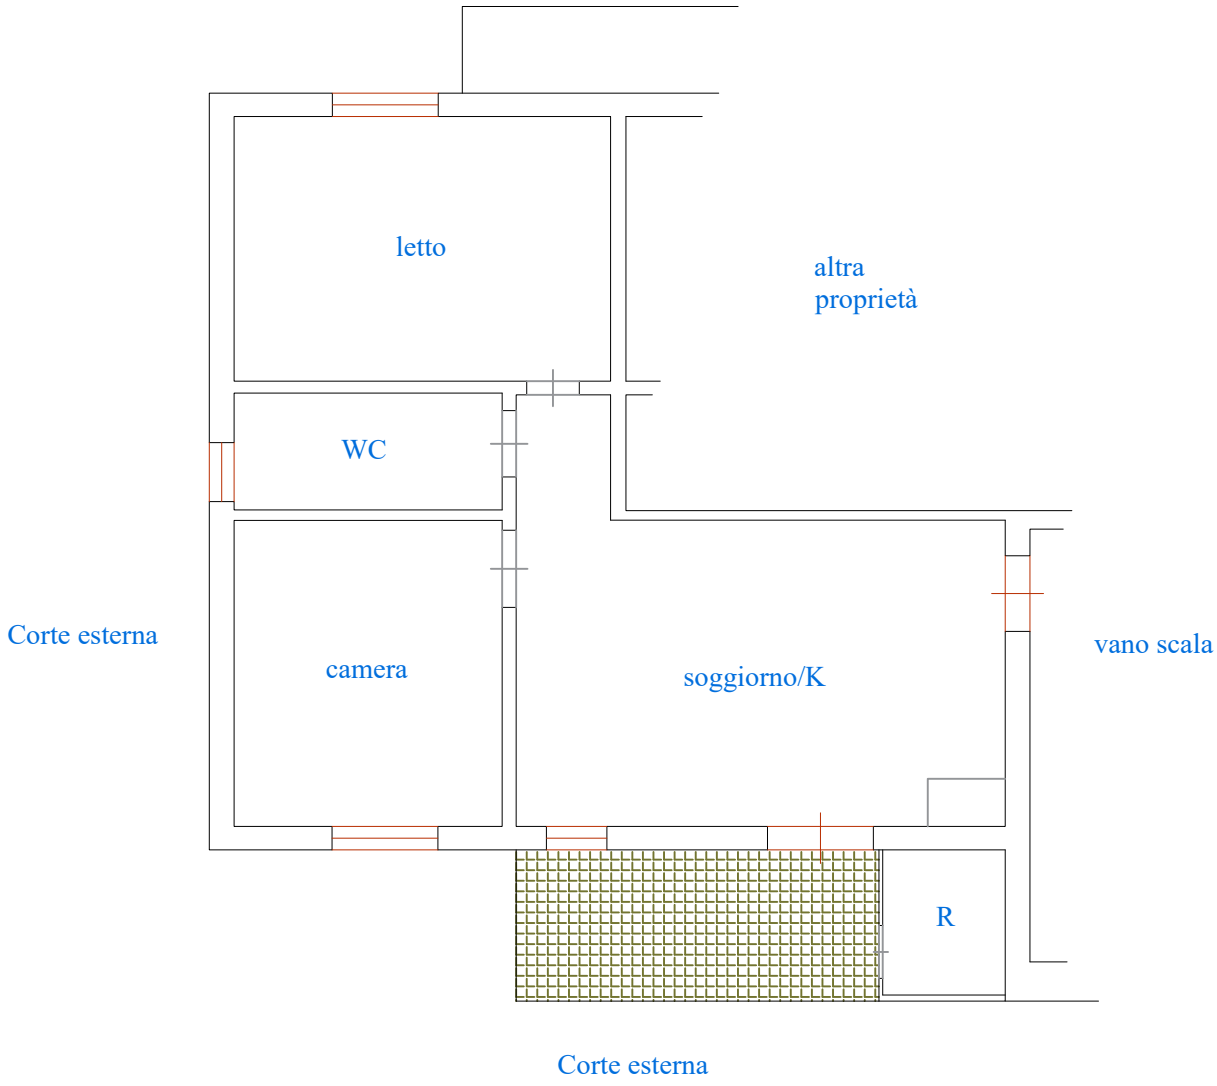

N

scala 1/100

C.T.U.: Ing. Francesco Paolo PADALINO

Firmato Da: PADALINO FRANCESCO PAOLO Emesso Da: ARUBAPEC S.P.A. NG CA 3 Serial#: 4a501ea0e36d8897487207846df0a336