Scala 1: 200

Documentazione fotografica


PIANO TERRA










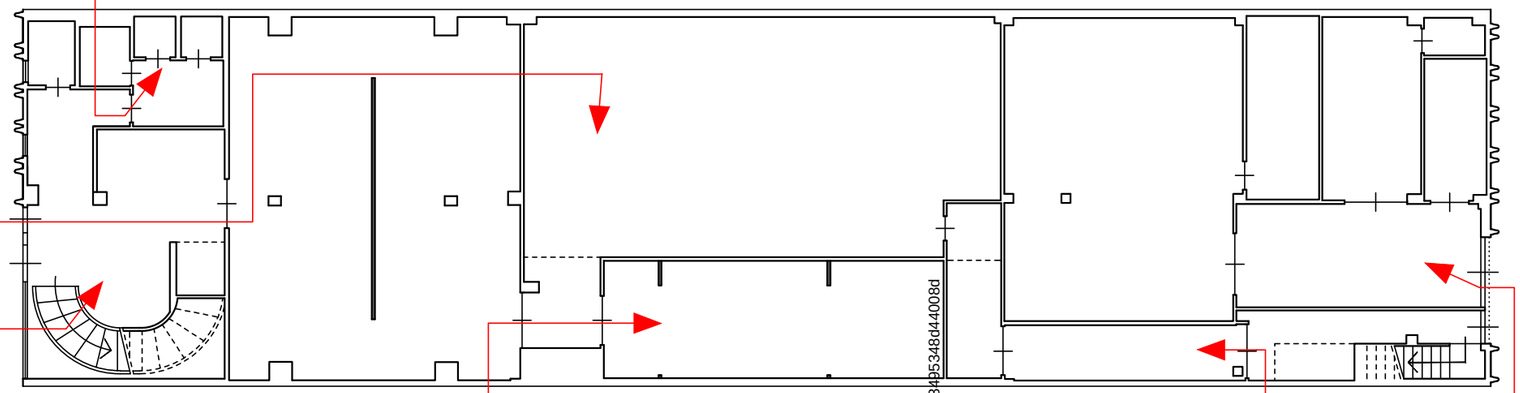



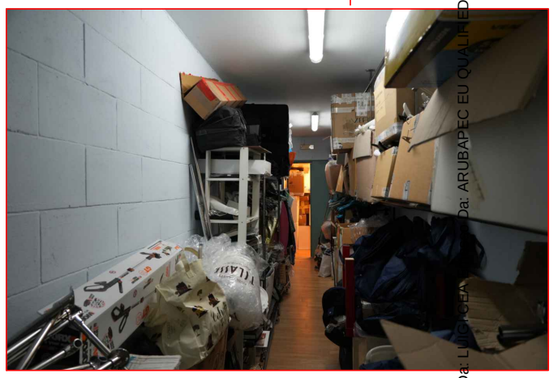



TRIBUNALE DI BARI
II° SEZIONE CIVILE - Ufficio Esecuzioni Immobiliari
Proc. Esecutiva r.g. n° 510/2024

Ill.mo Sig. Presidente Dr. Antonio Ruffino

Elaborato grafico n° 5

Casamassima. Interno del modulo n° 6
Direzione di alcuni scatti fotografici

Il C.T.U.
Ing. Luigi Cea

Firmato Da: LUIGI CEA Da: ARUBAPEC EU QUALIFIED CERTIFICATES CA G1 Serial#: 59349534884440086