

**Agenzia del Territorio
CATASTO FABBRICATI
Ufficio Provinciale di
L' Aquila**

Dichiarazione protocollo n. AQ0228841 del 03/06/2008

Planimetria di u.i.u. in Comune di Barete

Via Forcella

civ.

Identificativi Catastali:

Sezione:

Foglio: 23

Particella: 1485

Subalterno:

Compilata da:
Di Stefano Sergio

Iscritto all'albo:
Geometri


Prov. L' Aquila

N. 1934


Scheda n. 1

Scala 1:200

PIANO TERRA

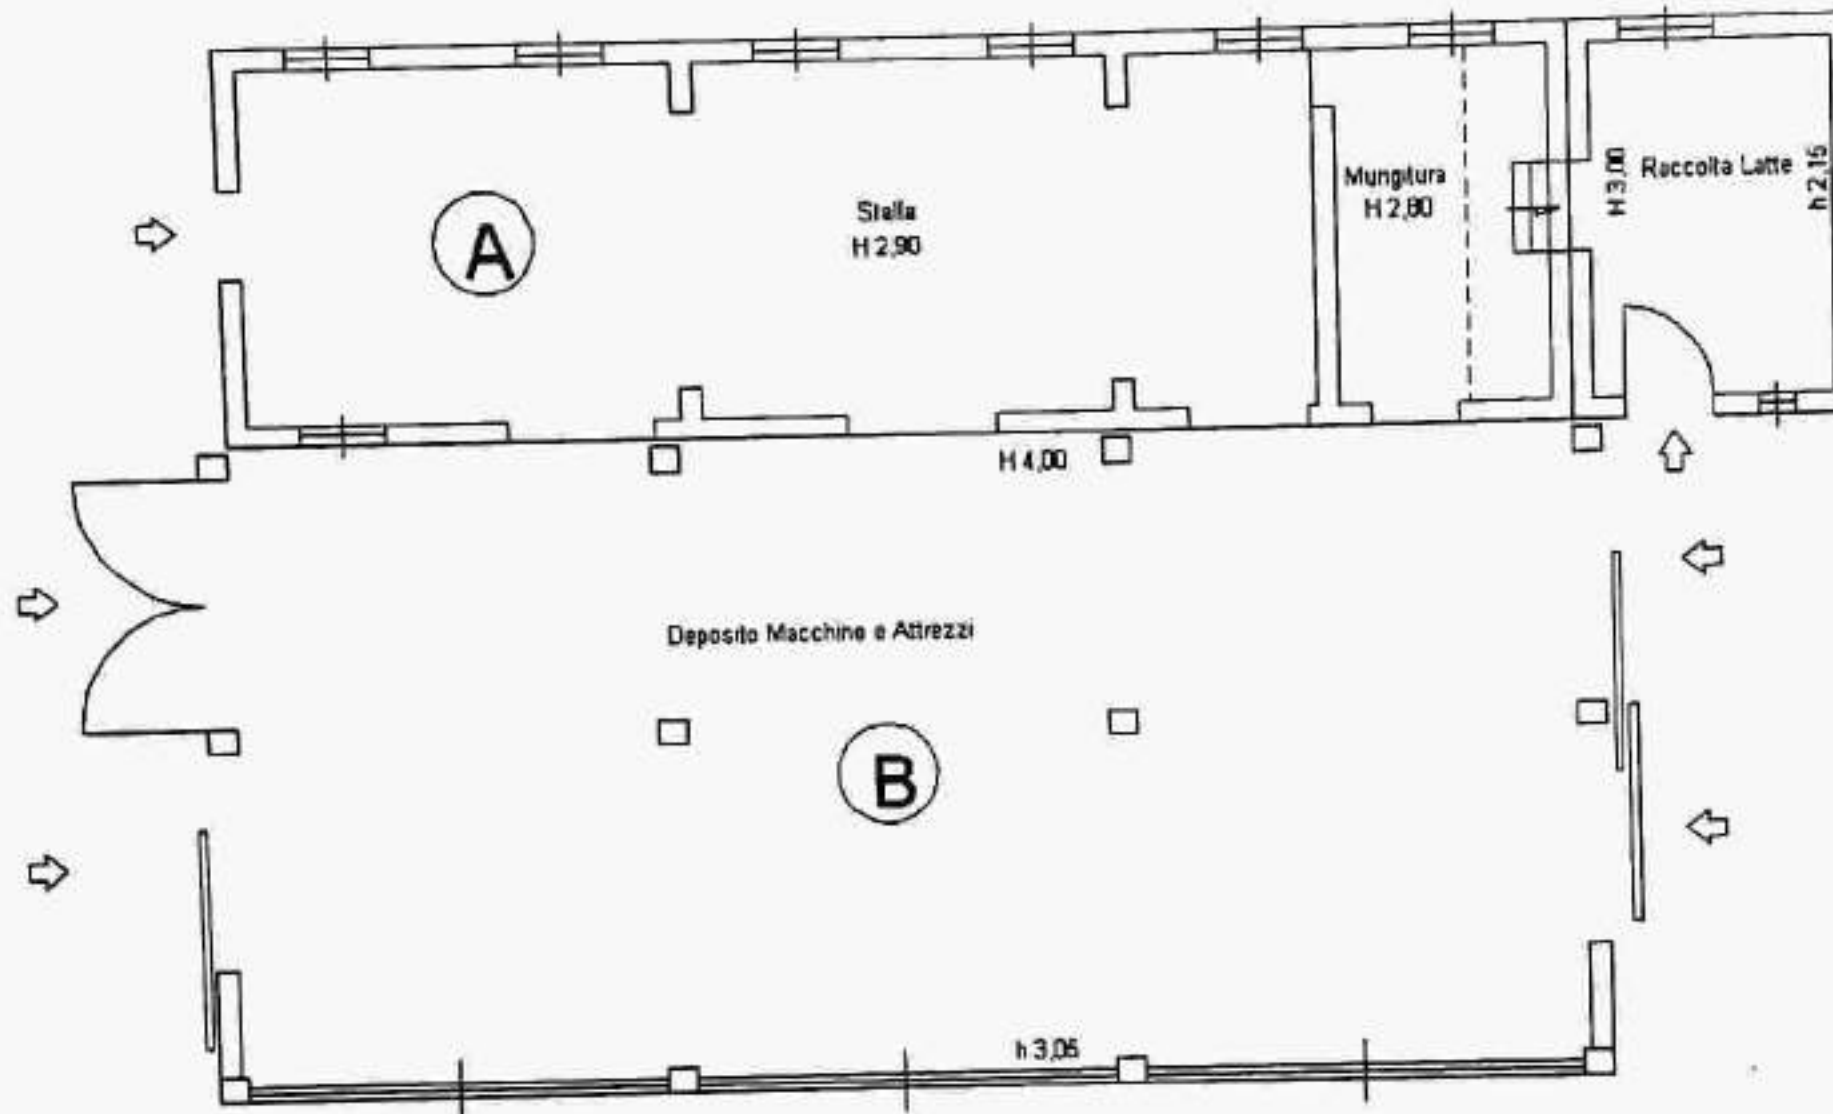

PIANO PRIMO

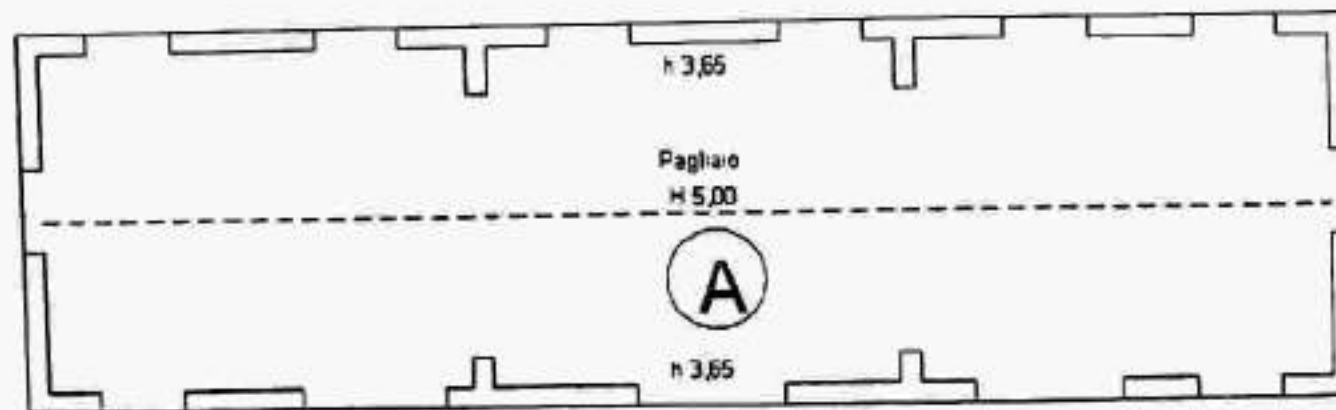

Catasto de Fabbricati - Situazione al 15/06/2023 - Comune di BARETE(A656) - < Foglio 23 Particella 1485 Subalterno >
VIA FORCELLA Piano T-1

**Agenzia del Territorio
CATASTO FABBRICATI
Ufficio Provinciale di
L' Aquila**

Dichiarazione protocollo n. AQ0228841 del 03/06/2008

Planimetria di u.i.u. in Comune di Barete

Via Forcella

civ.

Identificativi Catastali:

Sezione:

Foglio: 23

Particella: 1485

Subalterno:

Compilata da:
Di Stefano Sergio

Iscritto all'albo:
Geometri

Prov. L' Aquila

N. 1934


Scheda n. 2

Scala 1:200



Nord

PIANO TERRA

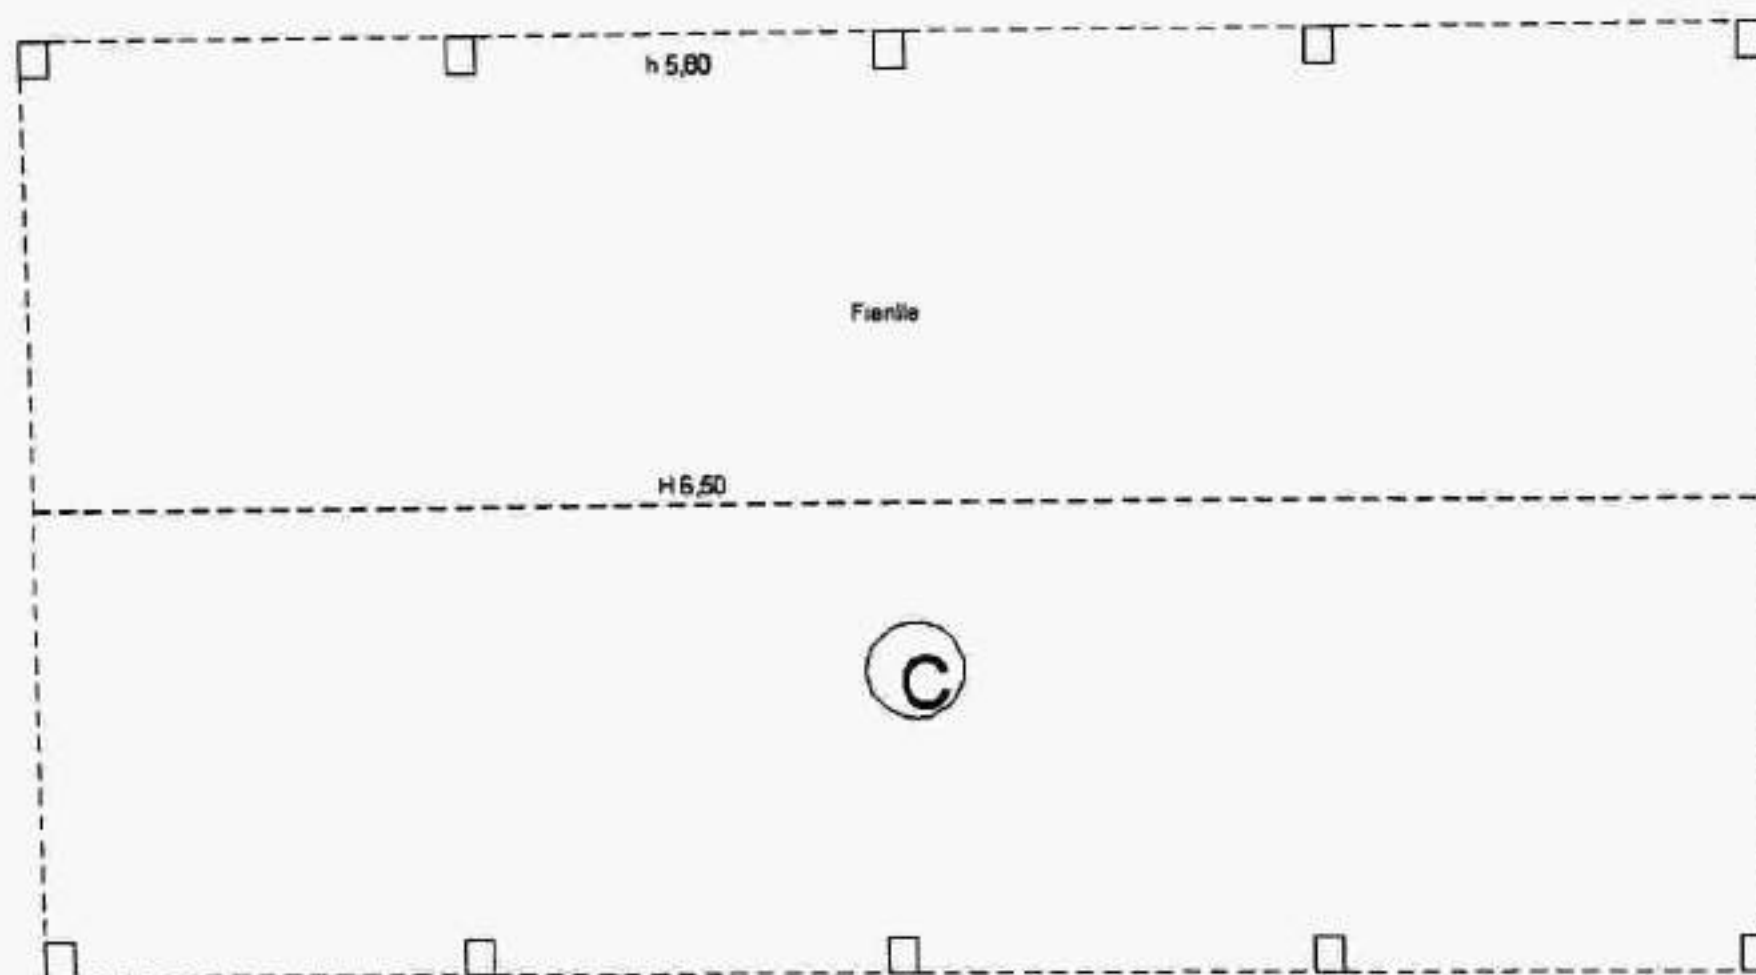

Catasto dei Fabbricati Situazione al 15/06/2023 - Comune di BARETE(A656) - < Foglio 23 Particella 1485 Subalterno >
VIA FORCELLA Piano T.1