

TRIBUNALE DI L'AQUILA

ESECUZIONE IMMOBILIARE POST LEGGE 80

Rito: Esecuzione immobiliare post Legge 80

Numero di Ruolo Generale: 60/2022

Giudice: Dott.ssa Manzi Maura

Perito Estimatore: Dott. Ing. Pace Giuseppe

ALLEGATI ALLA RELAZIONE DI STIMA



LOTTO N. 1

Perito Estimatore: **Dott. Ing. Giuseppe Pace**
S.S. 17 Km 43,200 s.n.c. L'Aquila
tel. 0862 441216 – fax 0862 442729




data: 7 Marzo 2024

ELENCO ELABORATI


- 1. PLANIMETRIE INDIVIDUAZIONE LOTTI**
- 2. PLANIMETRIA INDIVIDUAZIONE CORTI ESTERNE**
- 3. DOCUMENTAZIONE FOTOGRAFICA**
- 4. MAPPA CATASTALE**
- 5. PLANIMETRIE CATASTALI**
- 6. VISURE CATASTALI**
- 7. ELABORATI RILASCIATI DAL COMUNE CON RICHIESTA DI ACCESSO AGLI ATTI**
 - 7.1 RIFERIMENTI CONCESSIONE EDILIZIA DEL 16/12/1985 N. 287**
 - 7.2 CONCESSIONE EDILIZIA DEL 08/02/2000 N. 105**
- 8. ANNUNCI ECONOMICI DI VENDITA DI IMMOBILI**
- 9. VALORI OSSERVATORIO IMMOBILIARE DELL'AGENZIA DELLE ENTRATE**

1. PLANIMETRIE INDIVIDUAZIONE LOTTI

PIANTA PIANO SEMINTERRATO

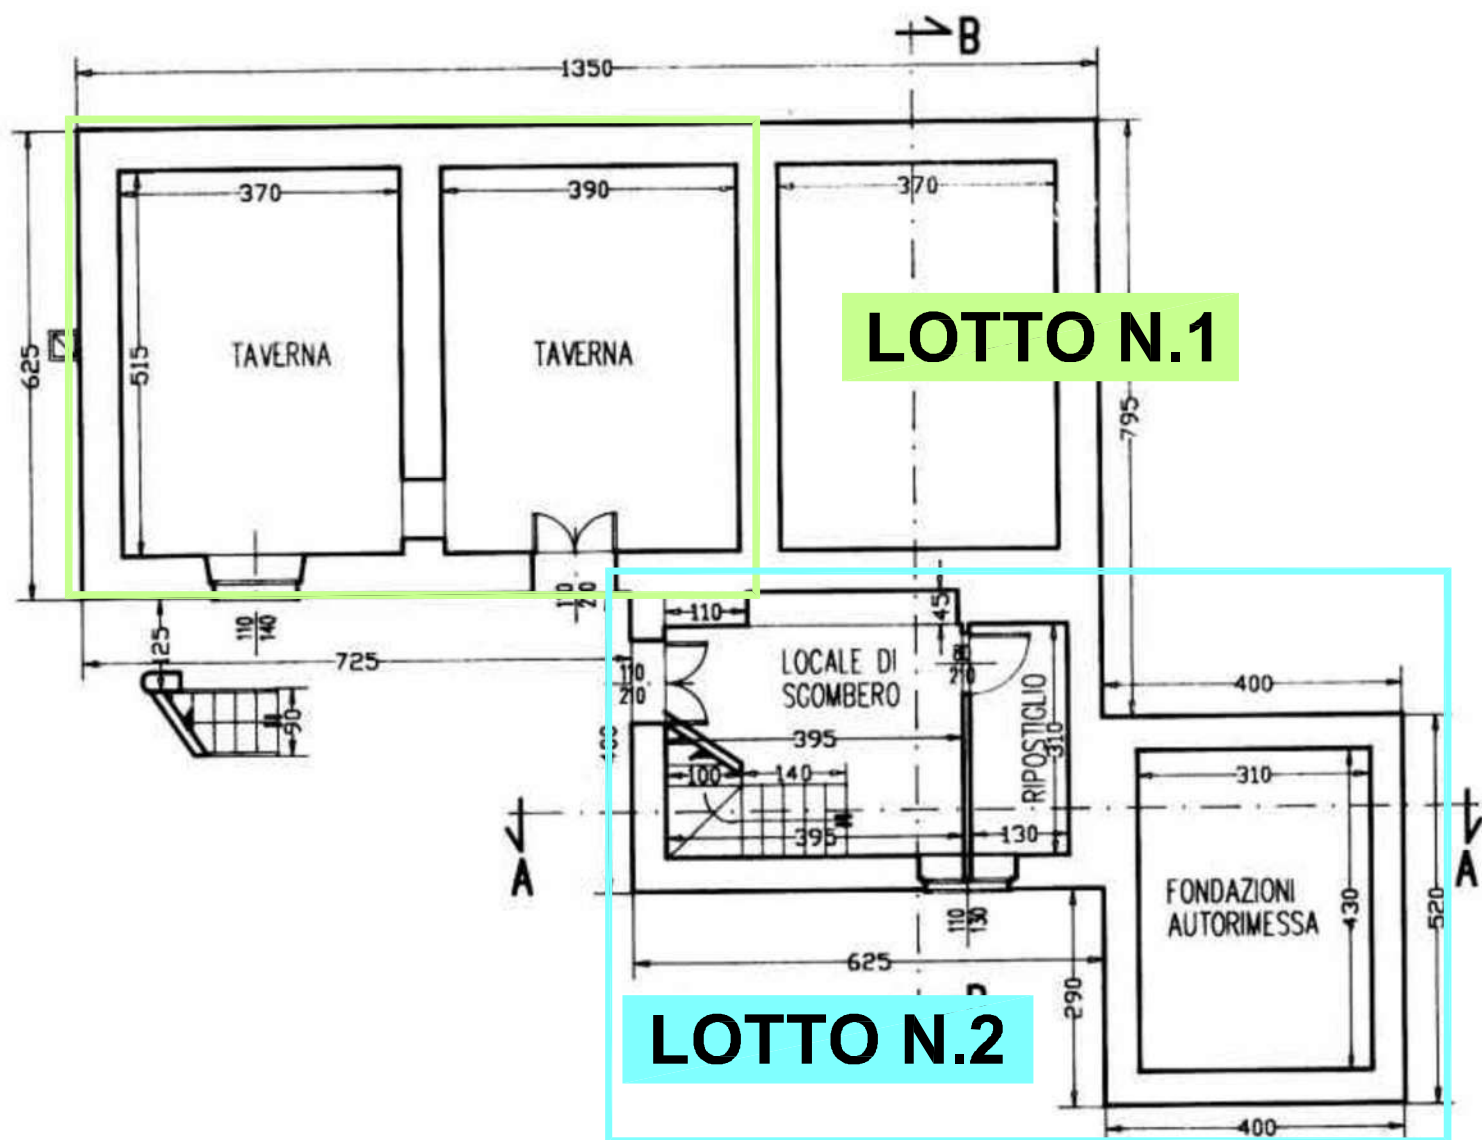


PIANTA PIANO TERRA

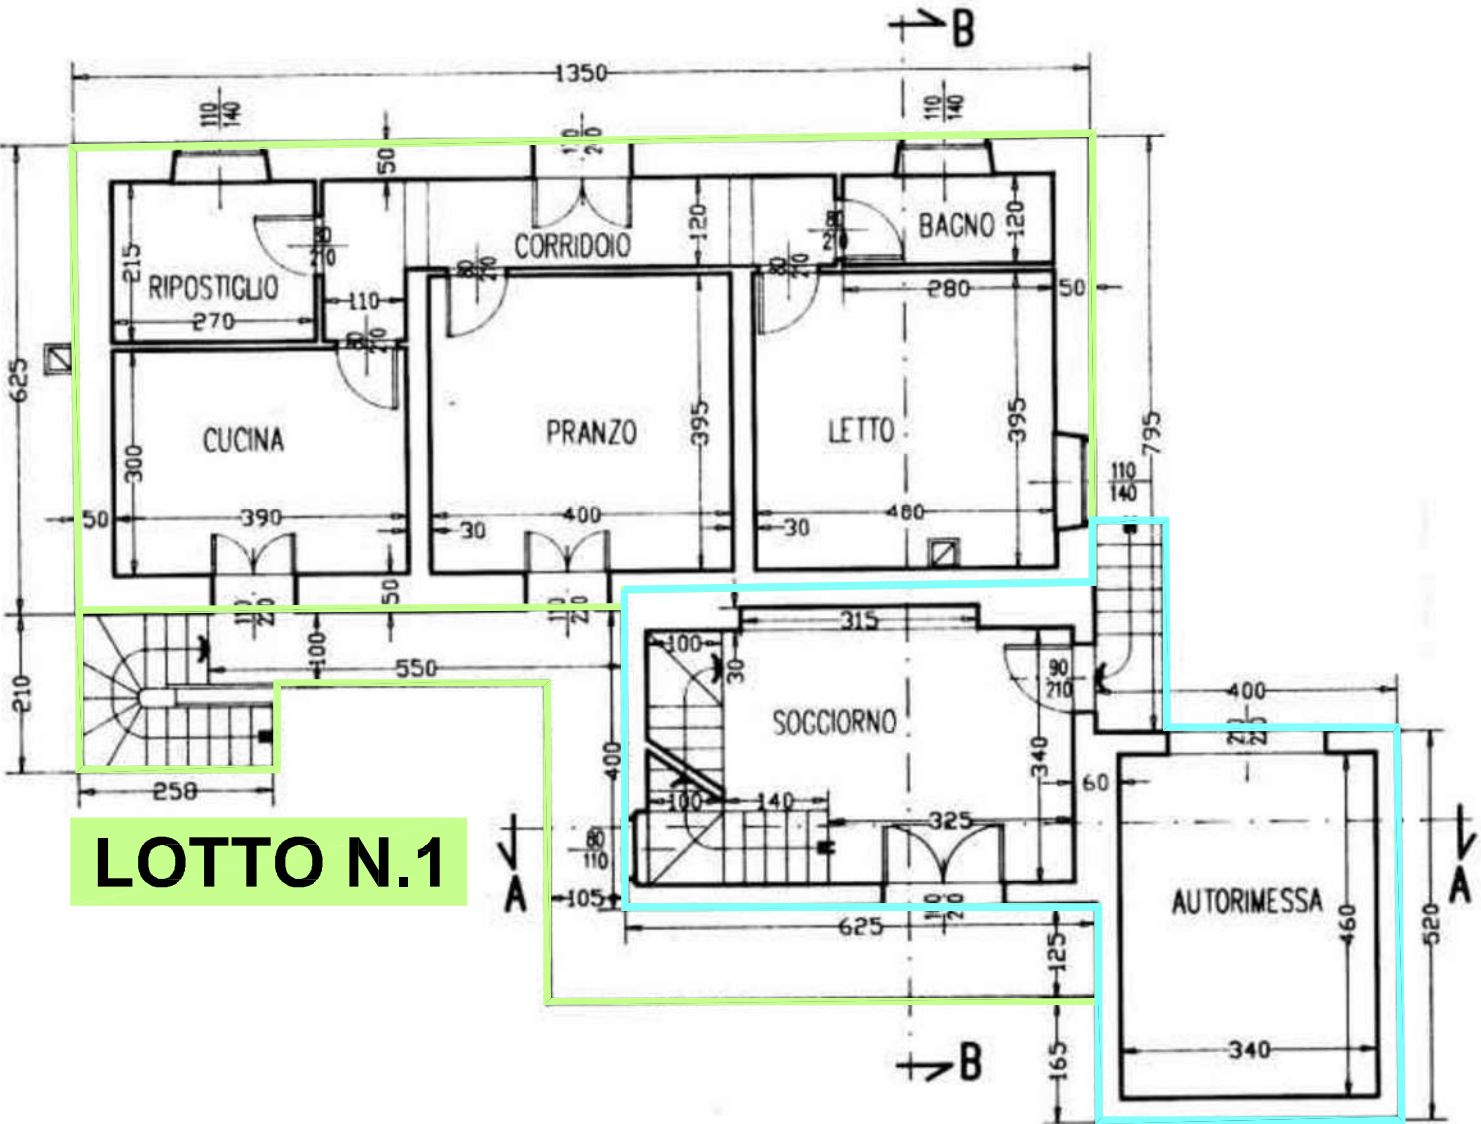

LOTTO N.1


LOTTO N.2

PIANTA PIANO PRIMO

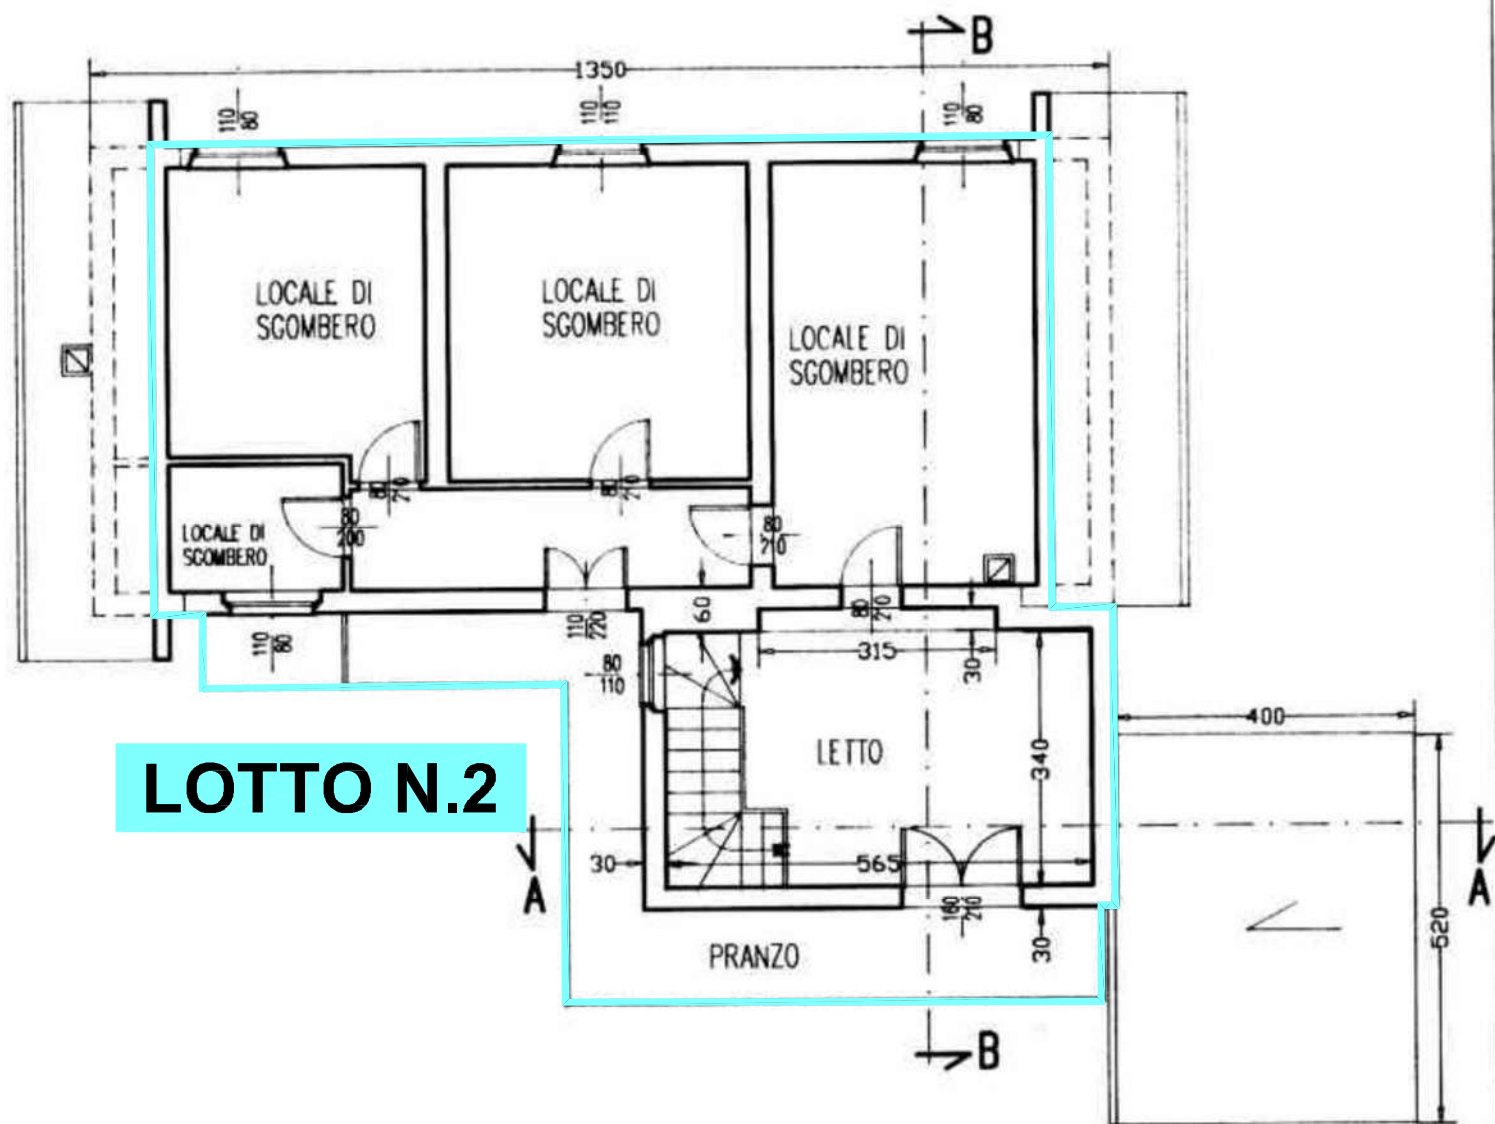


2. PLANIMETRIE INDIVIDUAZIONE CORTI ESTERNE

PLANIMETRIA CON L'INDIVIDUAZIONE DELLE CORTI ESTERNE

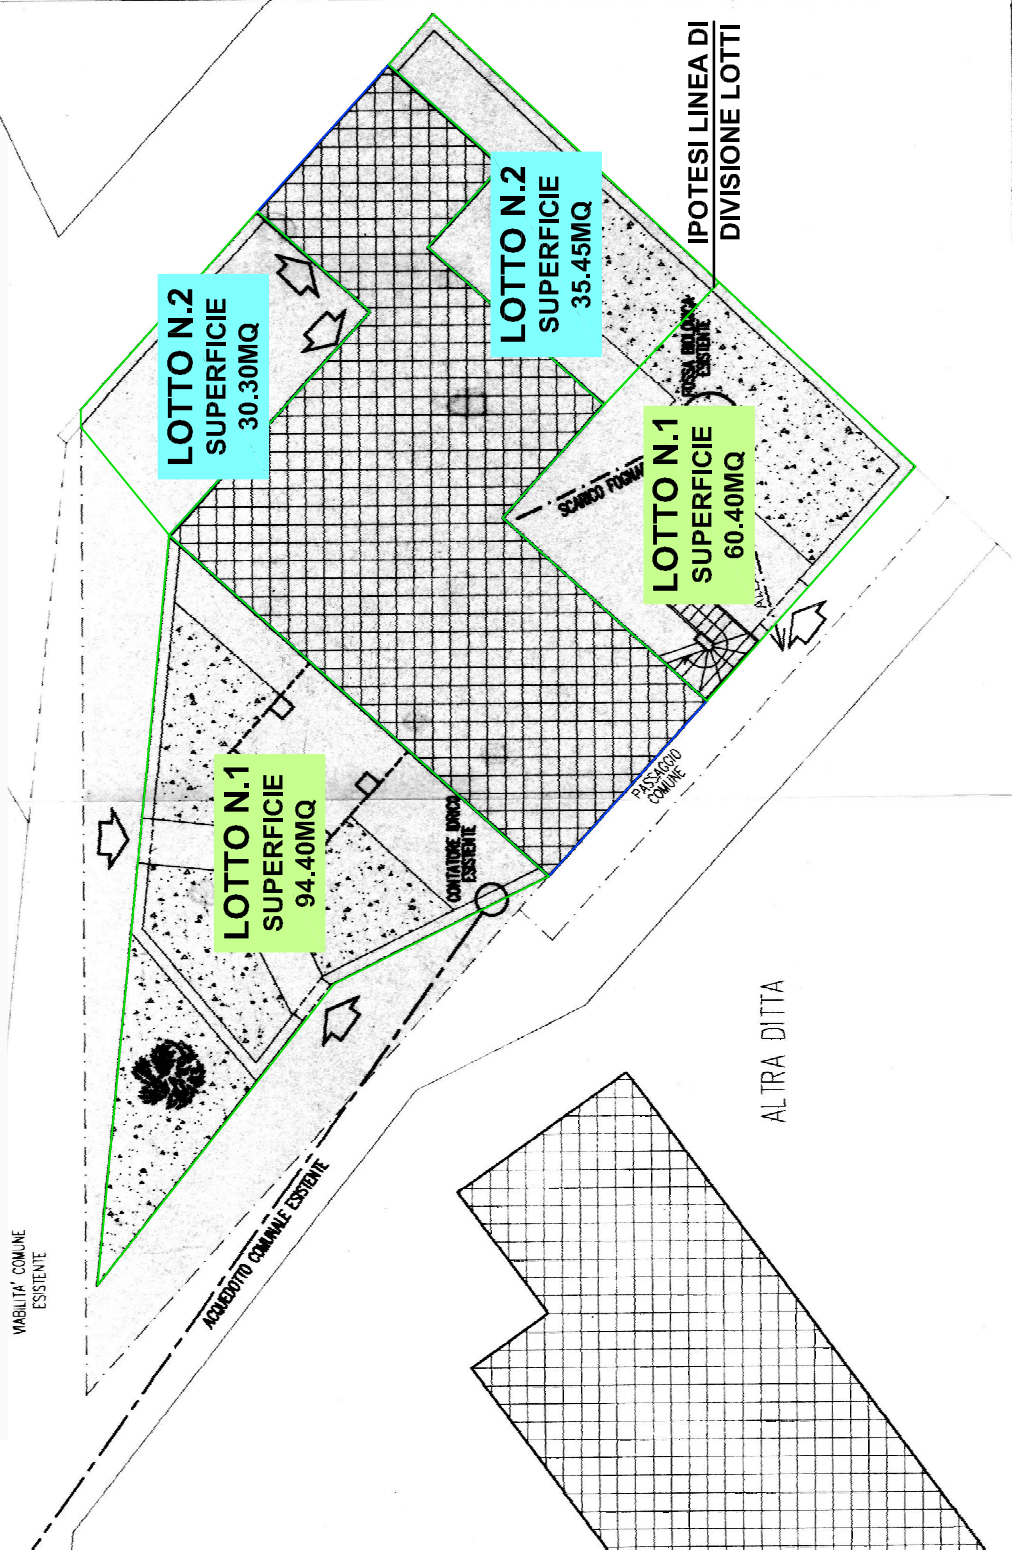

4. MAPPA CATASTALE

N=10400

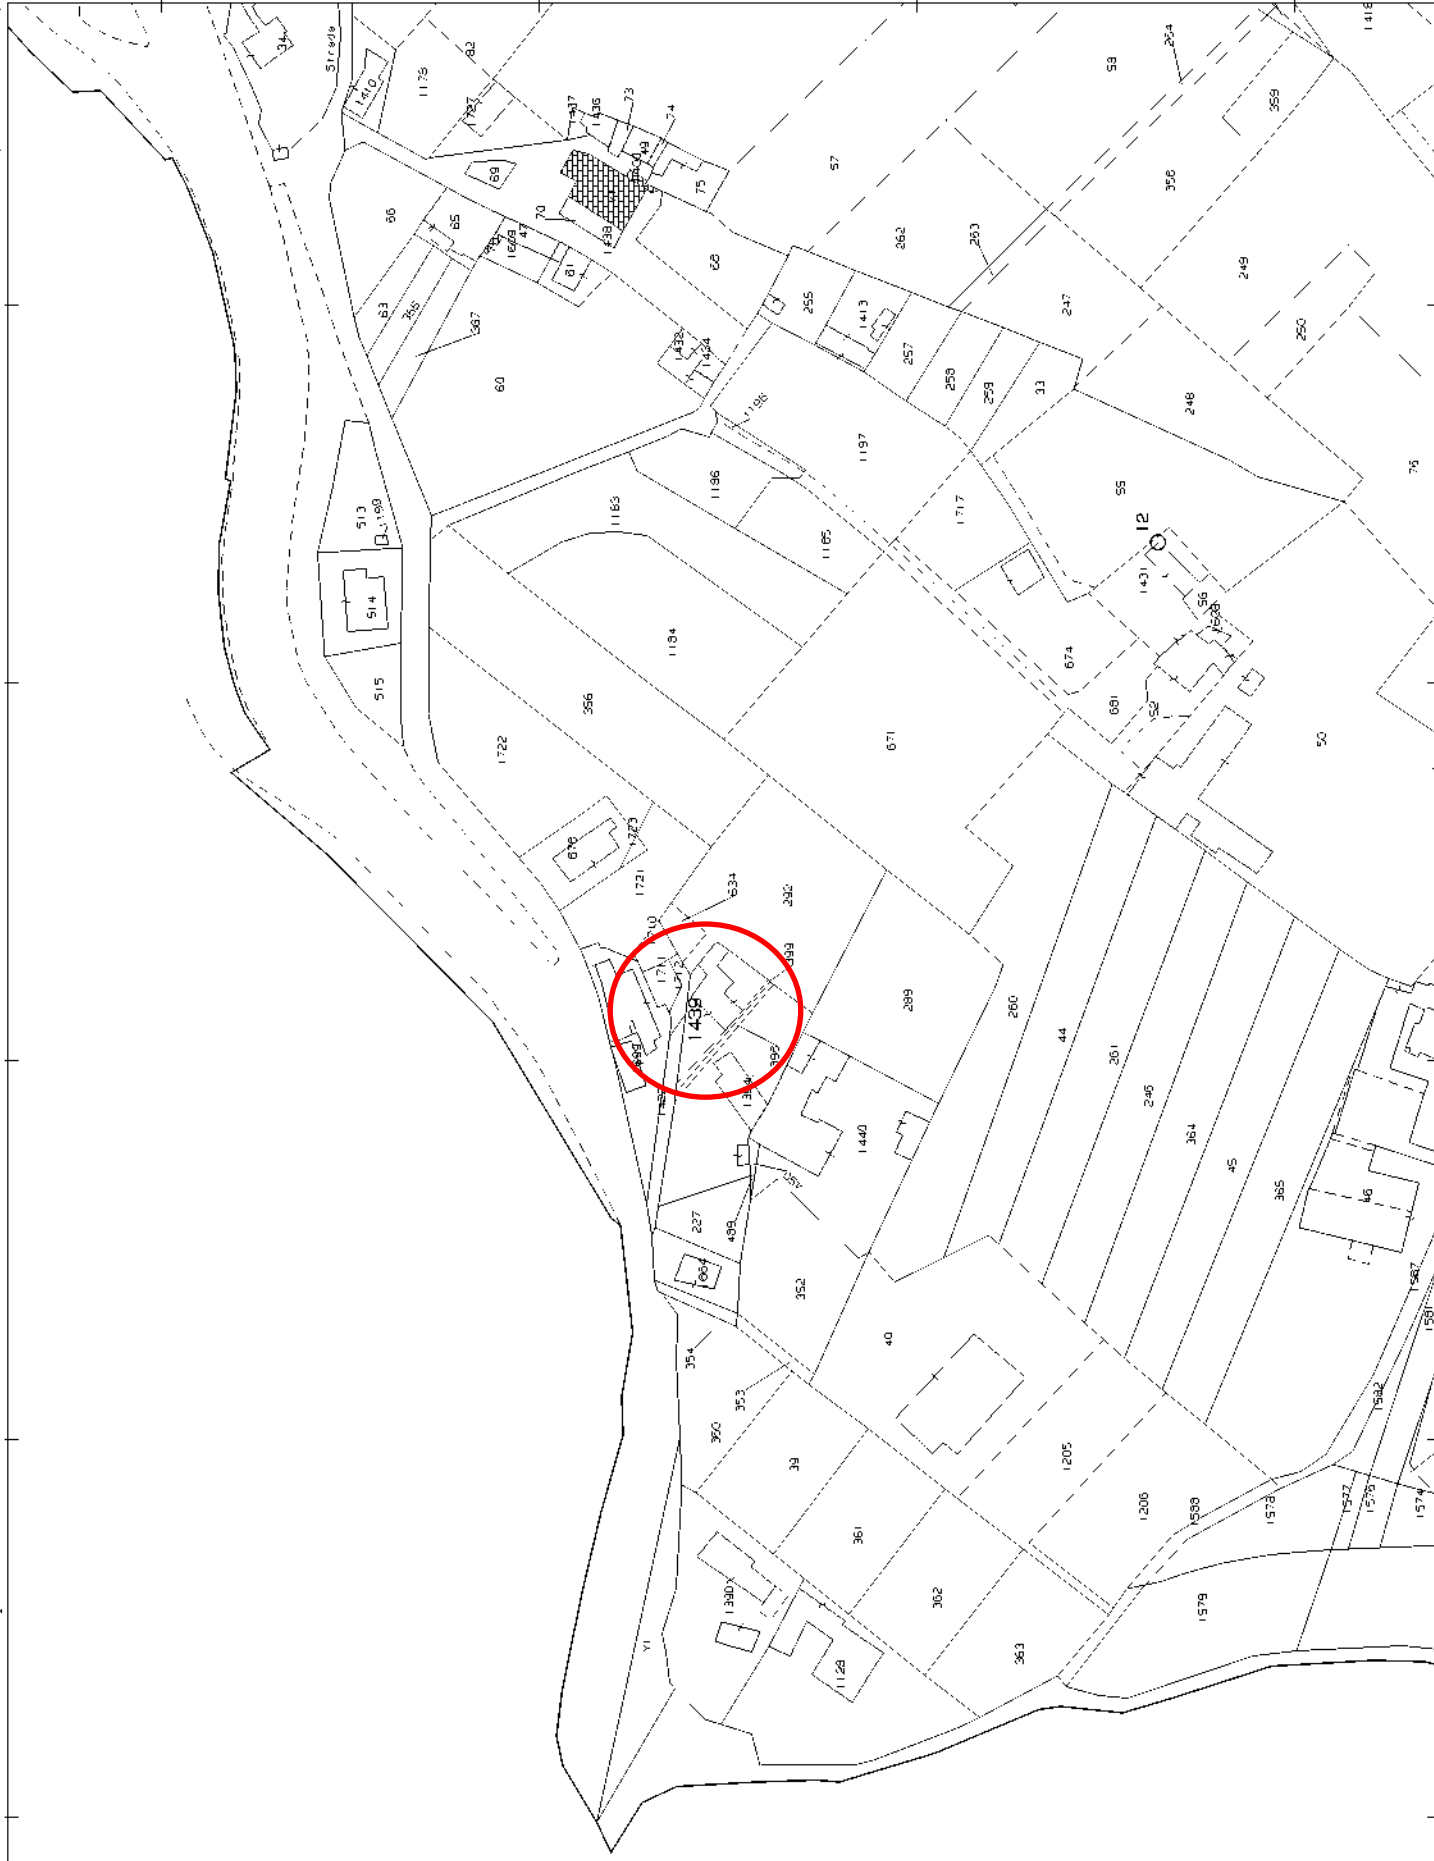

E=-2200

1 Particella: 1439