

Agenzia del Territorio
CATASTO FABBRICATI
Ufficio Provinciale di
L' Aquila

Dichiarazione protocollo n. AQ0134193 del 14/08/2013

Planimetria di u.i.u. in Comune di L' aquila
Via Edoardo Scarfoglio

civ.

Identificativi Catastali:

Sezione:
Foglio: 82
Particella: 1711
Subalterno: 50

Compilata da:
Cobuccio Roberto

Iscritto all'albo:
Geometri


Prov. L' Aquila

N. 2013

Scheda n. 1

Scala 1:200

PIANO QUINTO

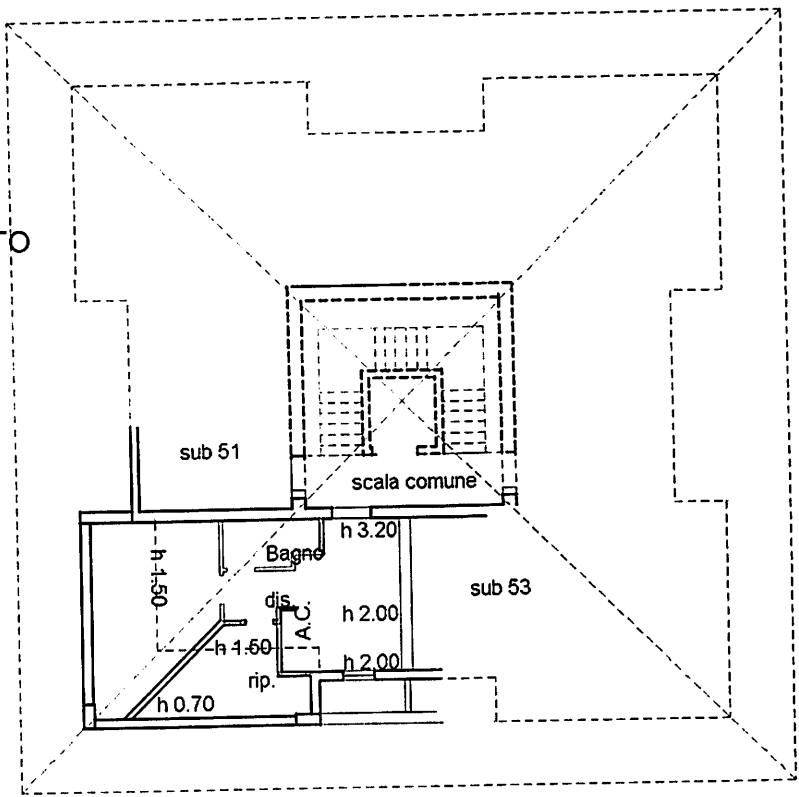

Ultima planimetria in atti

Data: 18/07/2024 - n. T53604 - Richiedente: LRCCLD83A51D708Y

Totale schede: 1 - Formato di acquisizione: A4(210x297) - Formato stampa richiesto: A4(210x297)

Foglio 82 - Subalterno 50

Catasto dei Fabbricati - Situazione al 18/07/2024 - Comune di L'AQUILA(A345) - < Foglio 82 - Particella 1711 - Subalterno 50 >
Firmato DA: [Firma] - [Firma]





Vis. tel. (0.90 euro)

Comune: (AQ) L'AQUILA/A
 Foglio: 82
 Scala originale: 1:2000
 Dimensione cornice: 534.000 x 378.000 metri
 17-Lug-2024 19:22:16
 Protocollo pratica T365878/2024



Firmato Da: MUTIGNANI CLAUDIA Emesso Da: ARUBAPEC S.P.A. NG CA 3 Serial#: 7290a6b5d3990dfc7cef4c6552d2070d