ALLEGATO 4

PLANIMETRIE CATASTALI

LOTTO N. 1

[redacted]

DIREZIONE GENERALE DEL CATASTO E DEI SERVIZI TECNICI ERARIALI

NUOVO CATASTO EDILIZIO URBANO


Lire 50

(R. DECRETO-LEGGE 13 APRILE 1939, N. 652)

Planimetria dell'immobile situato nel Comune di Campobasso *Via* S.Giovanni in Golfo.

Ditta Battistini Lorenzo nato a Bolognano il 19-10-1941 e Vitale Tecla nata a Campobasso il 9 aprile 1939.

Allegata alla dichiarazione presentata all'Ufficio Tecnico Erariale di Campobasso

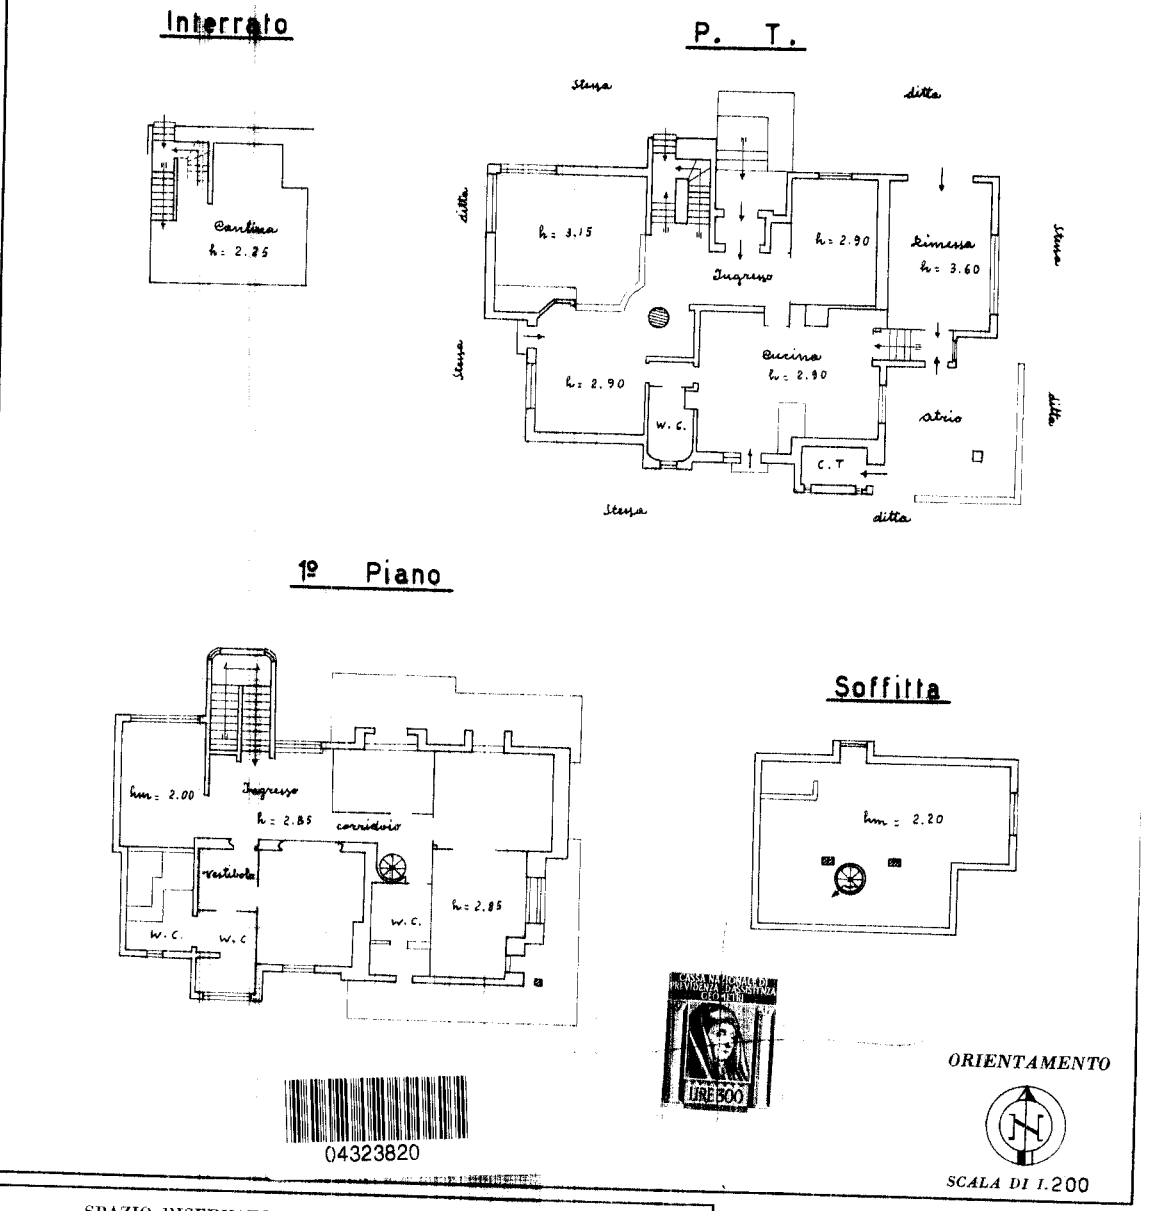

04323820

SPAZIO RISERVATO PER LE ANNOTAZIONI D'UFFICIO

DATA

PROT. N° 3474

Fg. 34 394 - 615

Mappale

Compilata dal
(Titolo, nome e cognome del tecnico)

Iscritto all'Albo de i geometri

della Provincia di Campobasso

DATA 13 settembre 1980

Firma: [redacted]

Catasto dei Fabbricati - Situazione al 21/10/2025 - Comune di CAMPOBASSO(B519) - < Foglio 34 - Particella 615 - Subalterno >
CONTRADA SAN GIOVANNI IN GOLFO Piano S1 - T-1 - 2

0 metri 10

Ultima planimetria in atti

Data presentazione: 16/09/1980 - Data: 21/10/2025 - n. T45400 - Richiedente: [redacted]

LOTTO N. 2

Data presentazione: 02/02/1970 - Data: 21/10/2025 - n. T45403 - Richiedente: [redacted]

MODULARIO
F. - Cat. S. T. - 315

MINISTERO DELLE FINANZE

DIREZIONE GENERALE DEL CATASTO E DEI SERVIZI TECNICI ERARIALI

MOD. B (*Nuovo Catasto Edilizio Urbano*)

Lire 20


NUOVO CATASTO EDILIZIO URBANO

(R. DECRETO-LEGGE 13 APRILE 1939, N. 652)

Planimetria dell'immobile situato nel Comune di Campobasso ***Via*** Trav. di Via Piave

Ditta Raimondo Gennaro nato il 12-3-1937 a Mercato S. Severino (SA)

Allegata alla dichiarazione presentata all'Ufficio Tecnico Erariale di Campobasso

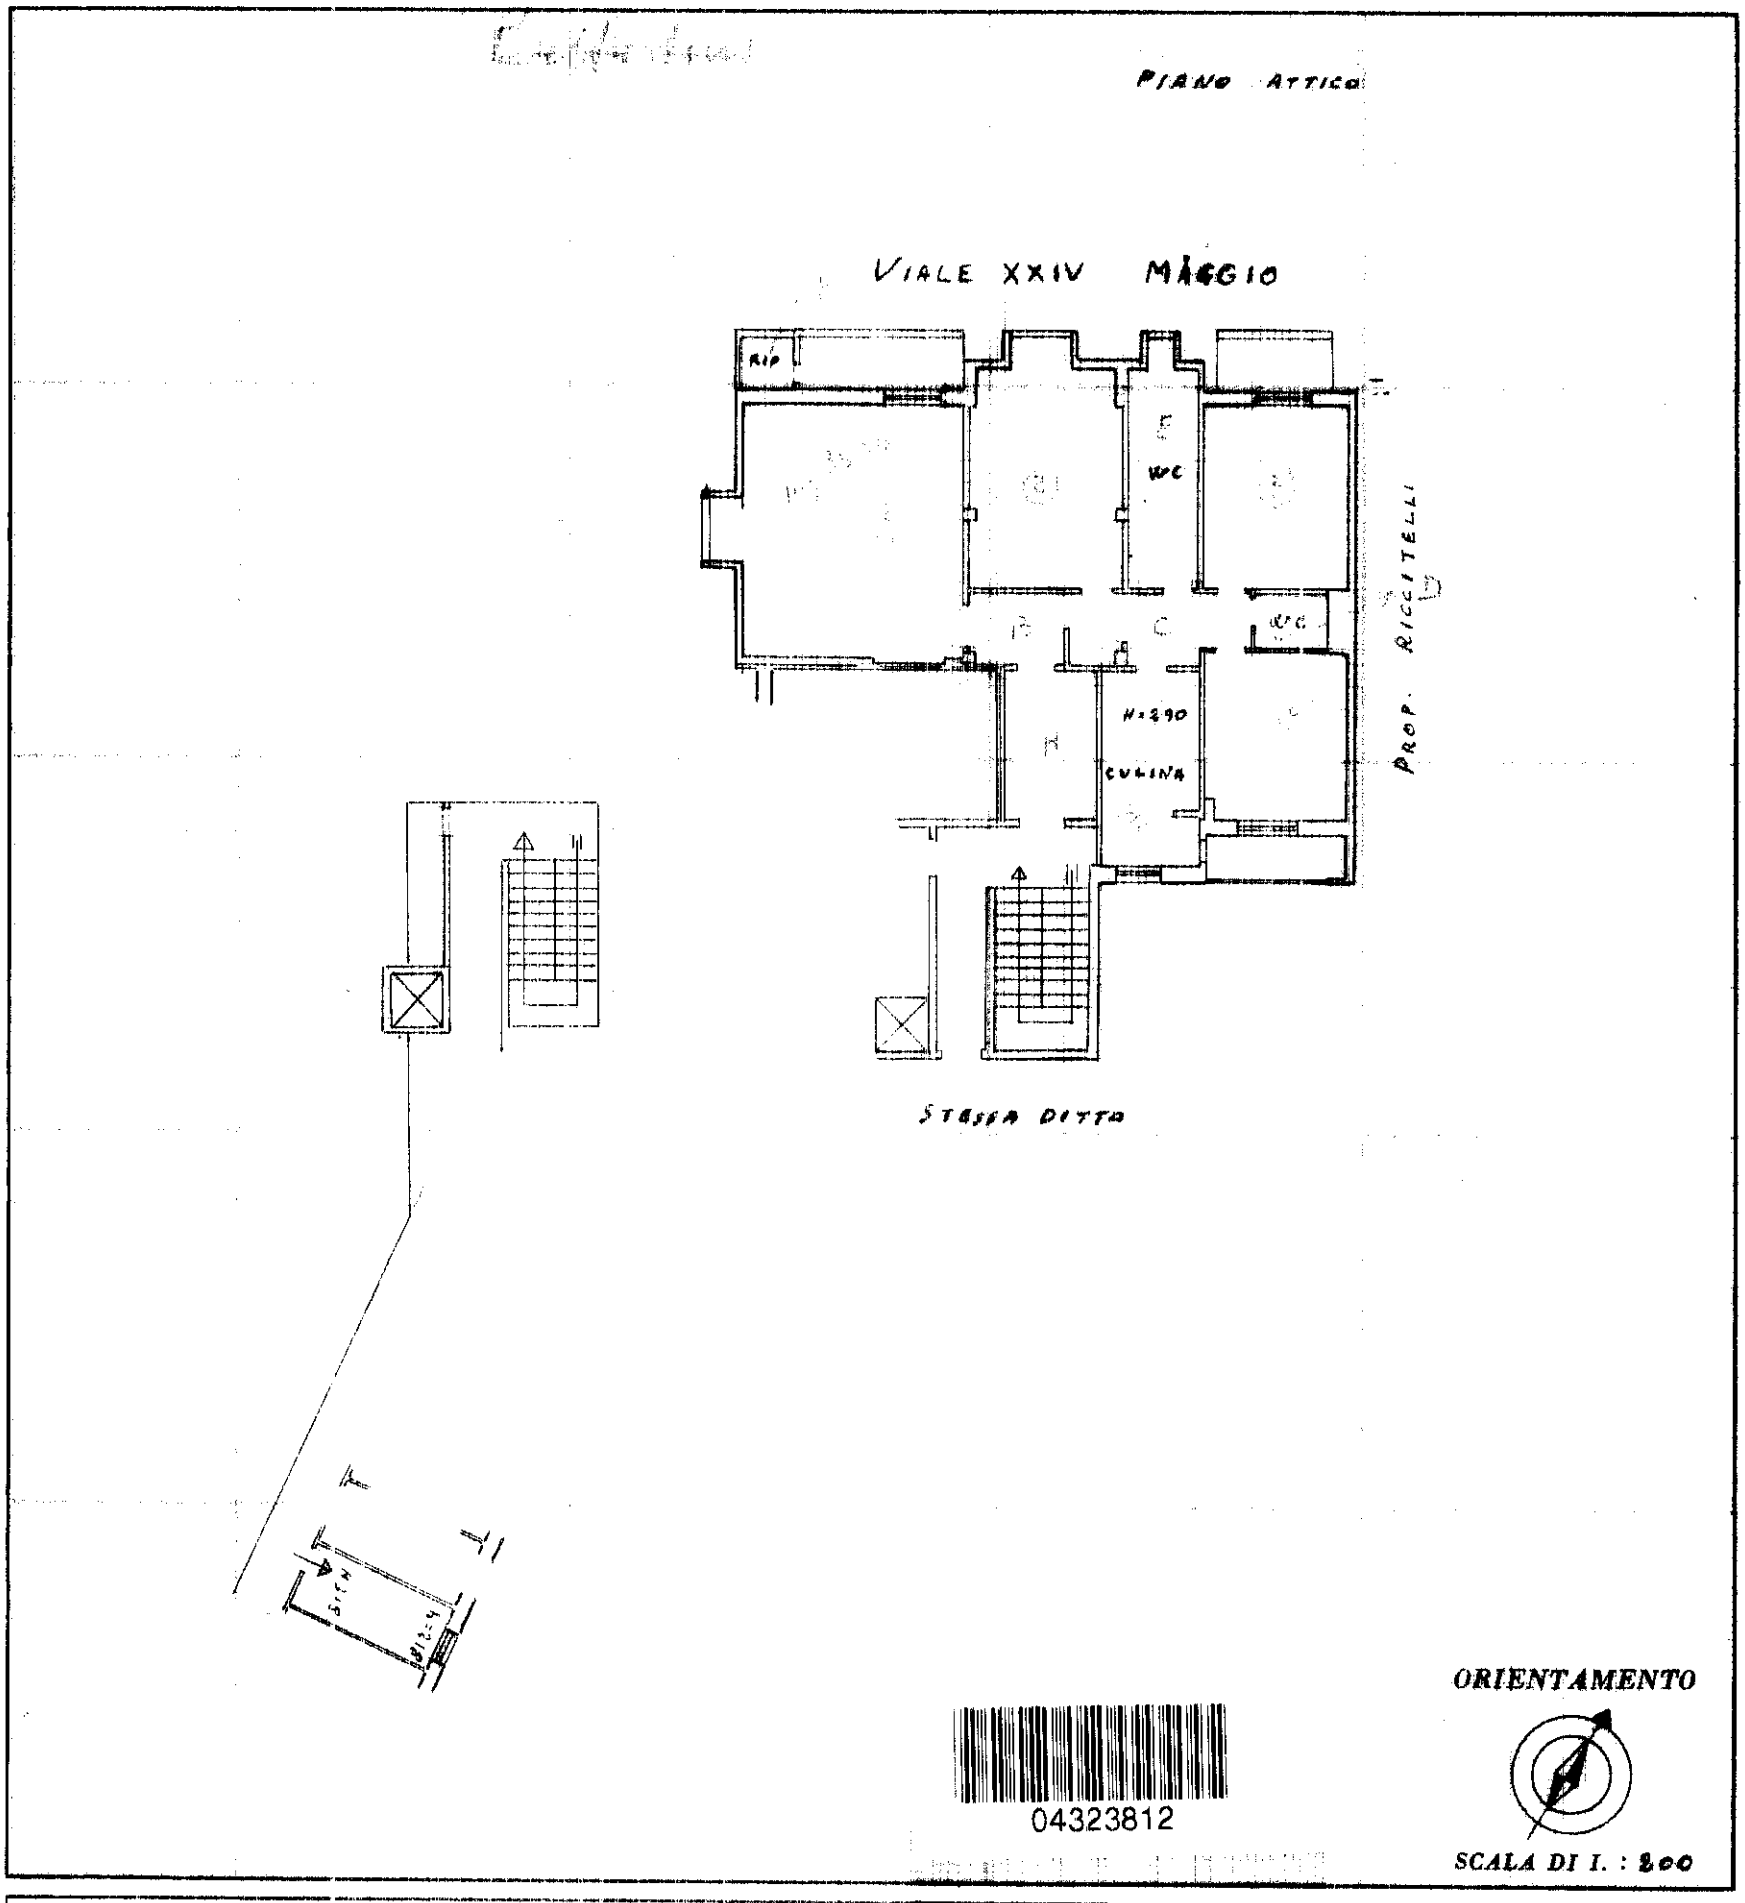

04323812

SPAZIO RISERVATO PER LE ANNOTAZIONI D'UFFICIO

DATA

PROT. N°

Compilata dal Geom. Tomaro Francesco
(Titolo, nome e cognome del tecnico)

Iscritto all'Albo de GEOMETRI

della Provincia di CAMPOBASSO

DATA 15-9-1969

Firma: Tomaro

ISTITUTO POLIGRAFICO DELLO STATO

Catasto dei Fabbricati - Situazione al 21/10/2025 - Comune di CAMPOBASSO(B519) - < Foglio 133 - Particella 33 - Subalterno 26 >
VIA GIACOMO MATTEOTTI n. 19 Scala A Interno 11 Piano 4 - 5

10 metri

Data presentazione: 02/02/1970 - Data: 21/10/2025 - n. T45403 - Richiedente: [redacted]
Totale schede: 1 - Formato di acquisizione: fuori standard (297X374) - Formato stampa richiesto: A3(297x420)
Ultima planimetria in atti

LOTTO N. 3

Data: 21/10/2025 - Ti 5467 - Richiedente:
Ultima planimetria in atti
richiesto: A3(297x420)

Agenzia delle Entrate
CATASTO FABBRICATI
Ufficio provinciale di
Campobasso


Dichiarazione protocollo n. CB0019844 del 07/03/2023
Comune di Campobasso
Via Agostino De Pretis civ. 25

Identificativi Catastali:
Sezione:
Foglio: 65
Particella: 331
Subalterno: 6


Compilata da:
Alfonso Alessandro
Iscritto all'albo:
Geometri
Prov. Campobasso N. 1316

Planimetria
Scheda n. 1 Scala 1: 200

PIANO TERRA

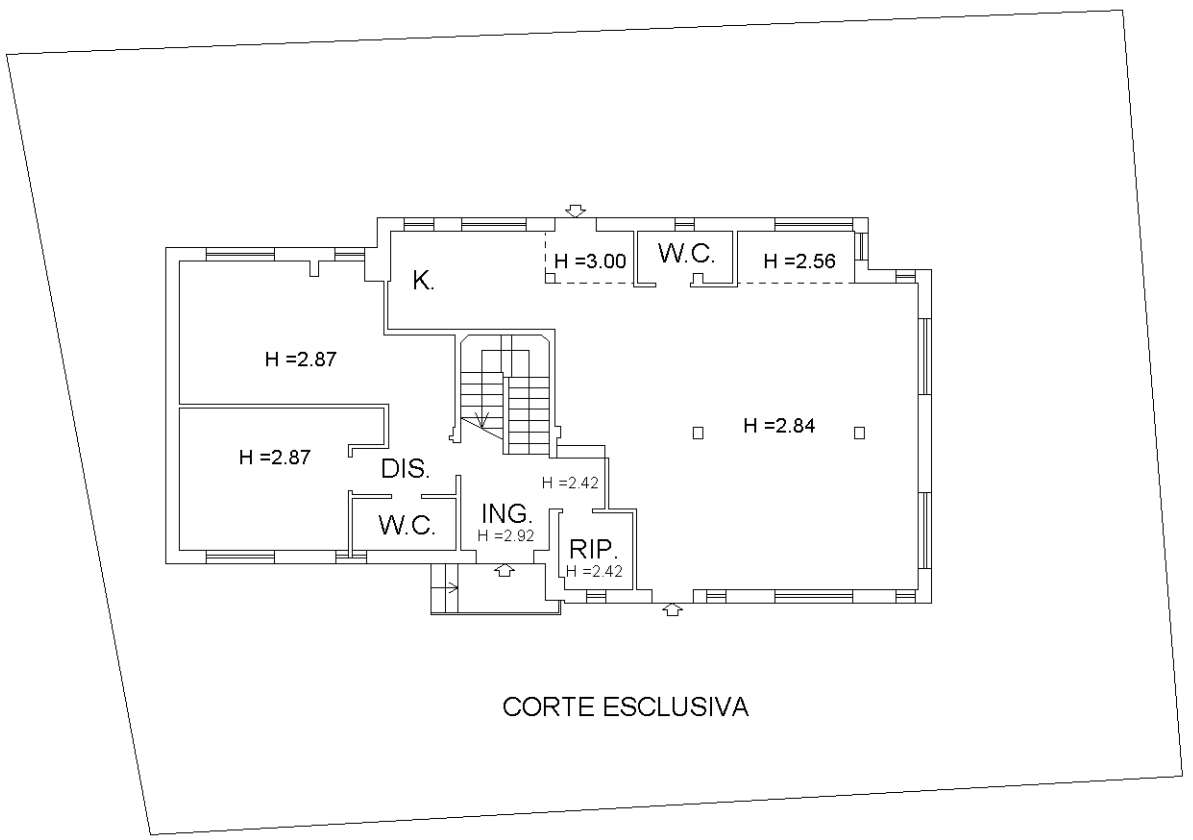



PIANO PRIMO

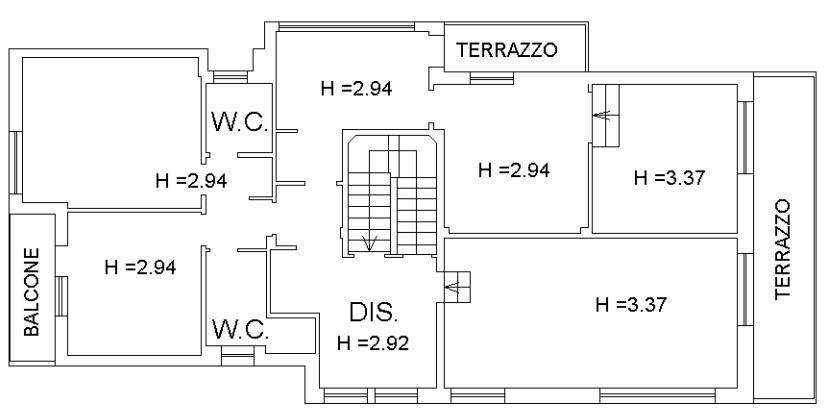

PIANO SECONDO

(SOTTOTETTO)

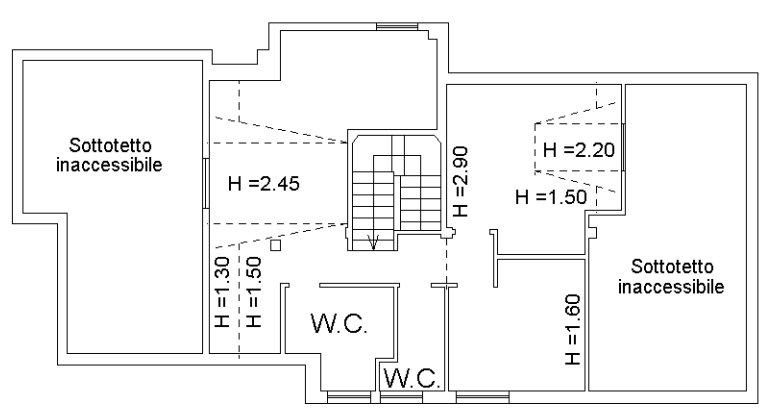

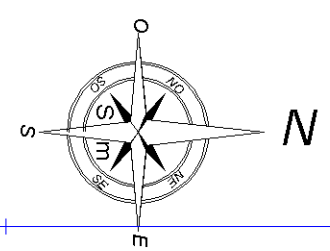

10 metri

LOTTO N. 4

Agenzia del Territorio
CATASTO FABBRICATI
Ufficio Provinciale di
Campobasso

Dichiarazione protocollo n. CB0211159 del 06/10/2011

Planimetria di u.i.u. in Comune di Campobasso

Viale Xxiv Maggio civ. 95-97-99

Identificativi Catastali:
Sezione:
Foglio: 133
Particella: 33
Subalterno: 42


Compilata da:
Trivisonno Nicola

Iscritto all'albo:
Geometri

Prov. Campobasso N. 862

Scheda n. 1 Scala 1:200

PIANO TERRA H=2,70

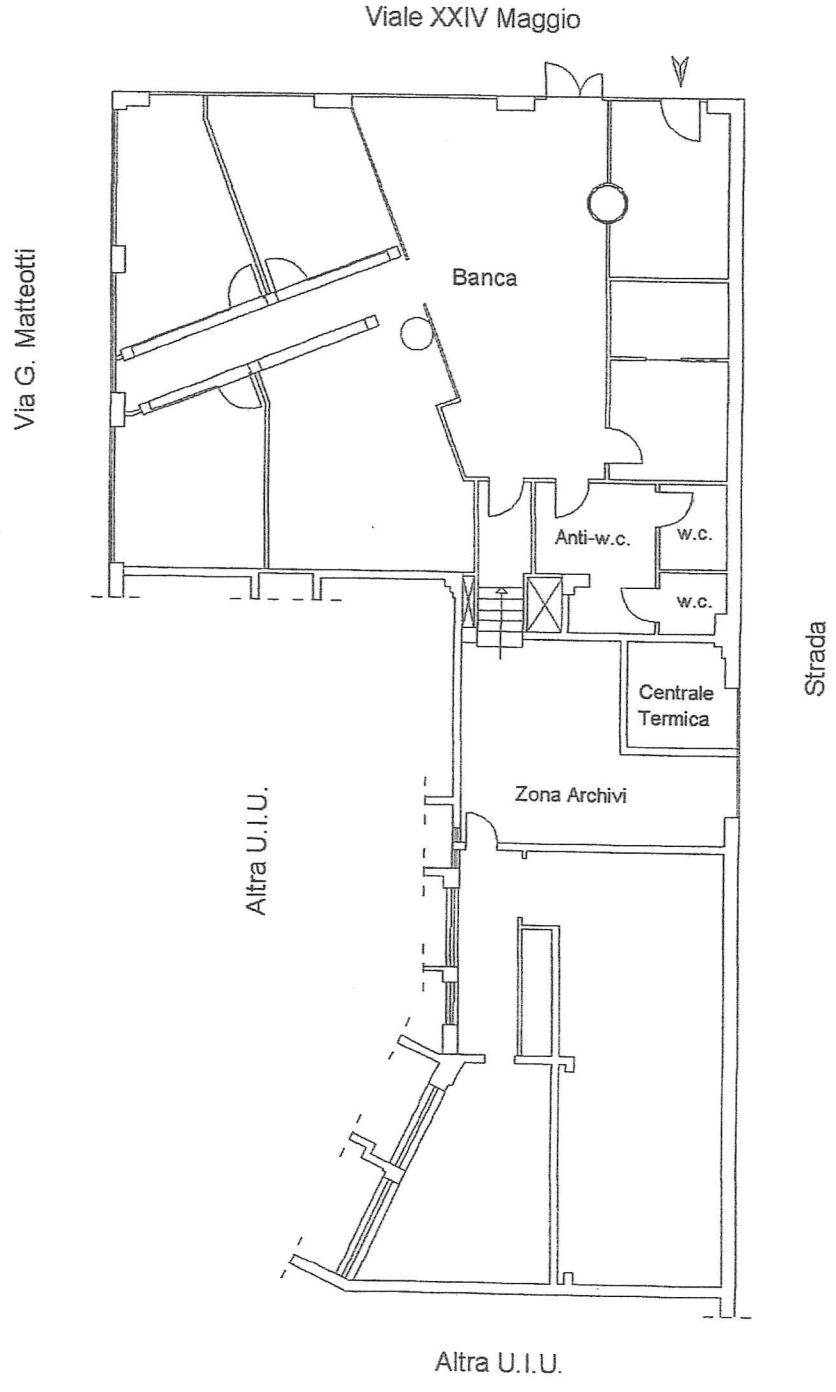

Catasto dei Fabbricati - Situazione al 28/10/2025 - Comune di CAMPOBASSO(B519) - < Foglio 133 Particella 33 Subalterno 42 >
VIALE VENTIQUATTRO MAGGIO n. 95-97-99 Piano T

LOTTO N. 5

Agenzia del Territorio

CATASTO FABBRICATI

Ufficio Provinciale di

Campobasso

Dichiarazione protocollo n. CB0211159 del 06/10/2011


Planimetria di u.i.u. in Comune di Campobasso

Viale Xxiv Maggio civ. 95-97-99

Identificativi Catastali:	Compilata da:
Sezione:	Trivisonno Nicola
Foglio: 133	Iscritto all'albo: Geometri
Particella: 33	
Subalterno: 43	Prov. Campobasso N. 862

Scheda n. 1 Scala 1:200

PIANO TERRA H=2,70

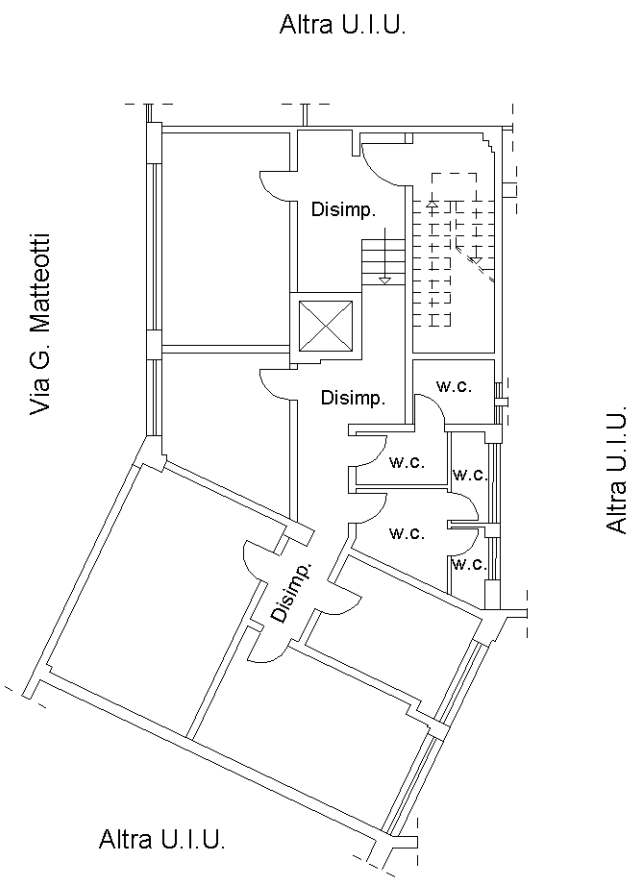

10 metri

Catasto dei Fabbricati - Situazione al 21/10/2025 - Comune di CAMPOBASSO(B519) - < Foglio 133 - Particella 33 - Subalterno 43 >
VIALE VENTIQUATTRO MAGGIO n. 95-97-99 Piano T

LOTTO N. 6

Data presentazione: 16/06/1994 - Data: 21/10/2025 - n. T45468 - Richiedente [redacted]

MODULARIO
F. – Cat. S. T. – 315

MOD. B (*Nuovo Catasto Edilizio Urbano*)

Lire 20

MINISTERO DELLE FINANZE

DIREZIONE GENERALE DEL CATASTO E DEI SERVIZI TECNICI ERARIALI

NUOVO CATASTO EDILIZIO URBANO


(R. DECRETO-LEGGE 13 APRILE 1939, N. 652)

Planimetria dell'immobile situato nel Comune di Campobasso *Via* Traversa di via Piave

Ditta [redacted] *nato* [redacted] *a* [redacted]

Allegata alla dichiarazione presentata all'Ufficio Tecnico Erariale di Campobasso

[redacted]

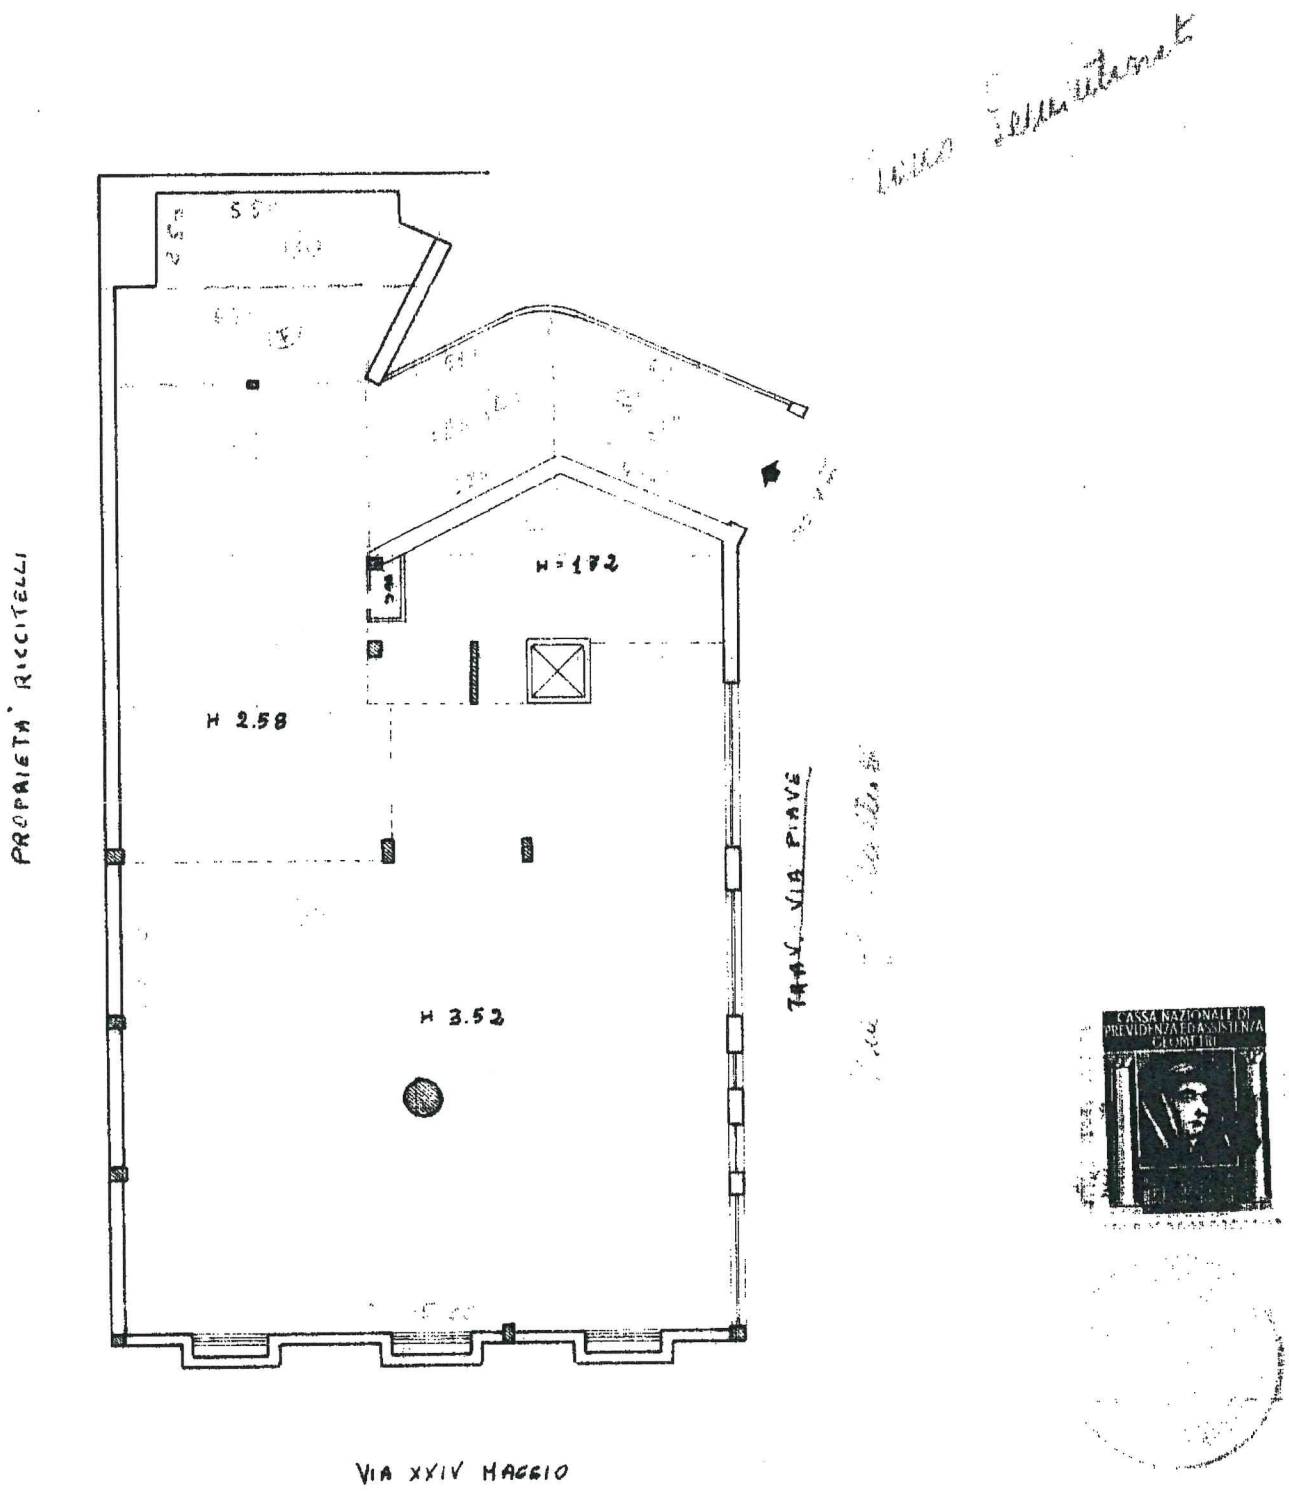

04345146

SPAZIO RISERVATO PER L

DATA 29-9-70

PROT. N° 14412/70

ISTITUTO POLIGRAFICO DELLO STATO

Compilata dal Geom. Tomaro Francesco
(Titolo, nome e cognome del tecnico)

Iscritto all'Albo dei Geometri

della Provincia di Campobasso

DATA 26.9.1970

Firma: Tomaro

Catasto dei Fabbricati - Situazione al 21/10/2025 - Comune di CAMPOBASSO(B519) - < Foglio 133 - Particella 33 - Subalterno 1 >

10 metri

Data presentazione: 16/06/1994 - Data: 21/10/2025 - n. T45468 - Richiedente [redacted]
Totale schede: 1 - Formato di acquisizione: fuori standard (297X371) - Formato stampa richiesto: A3(297x420)
Ultima planimetria in atti