


0025 1943

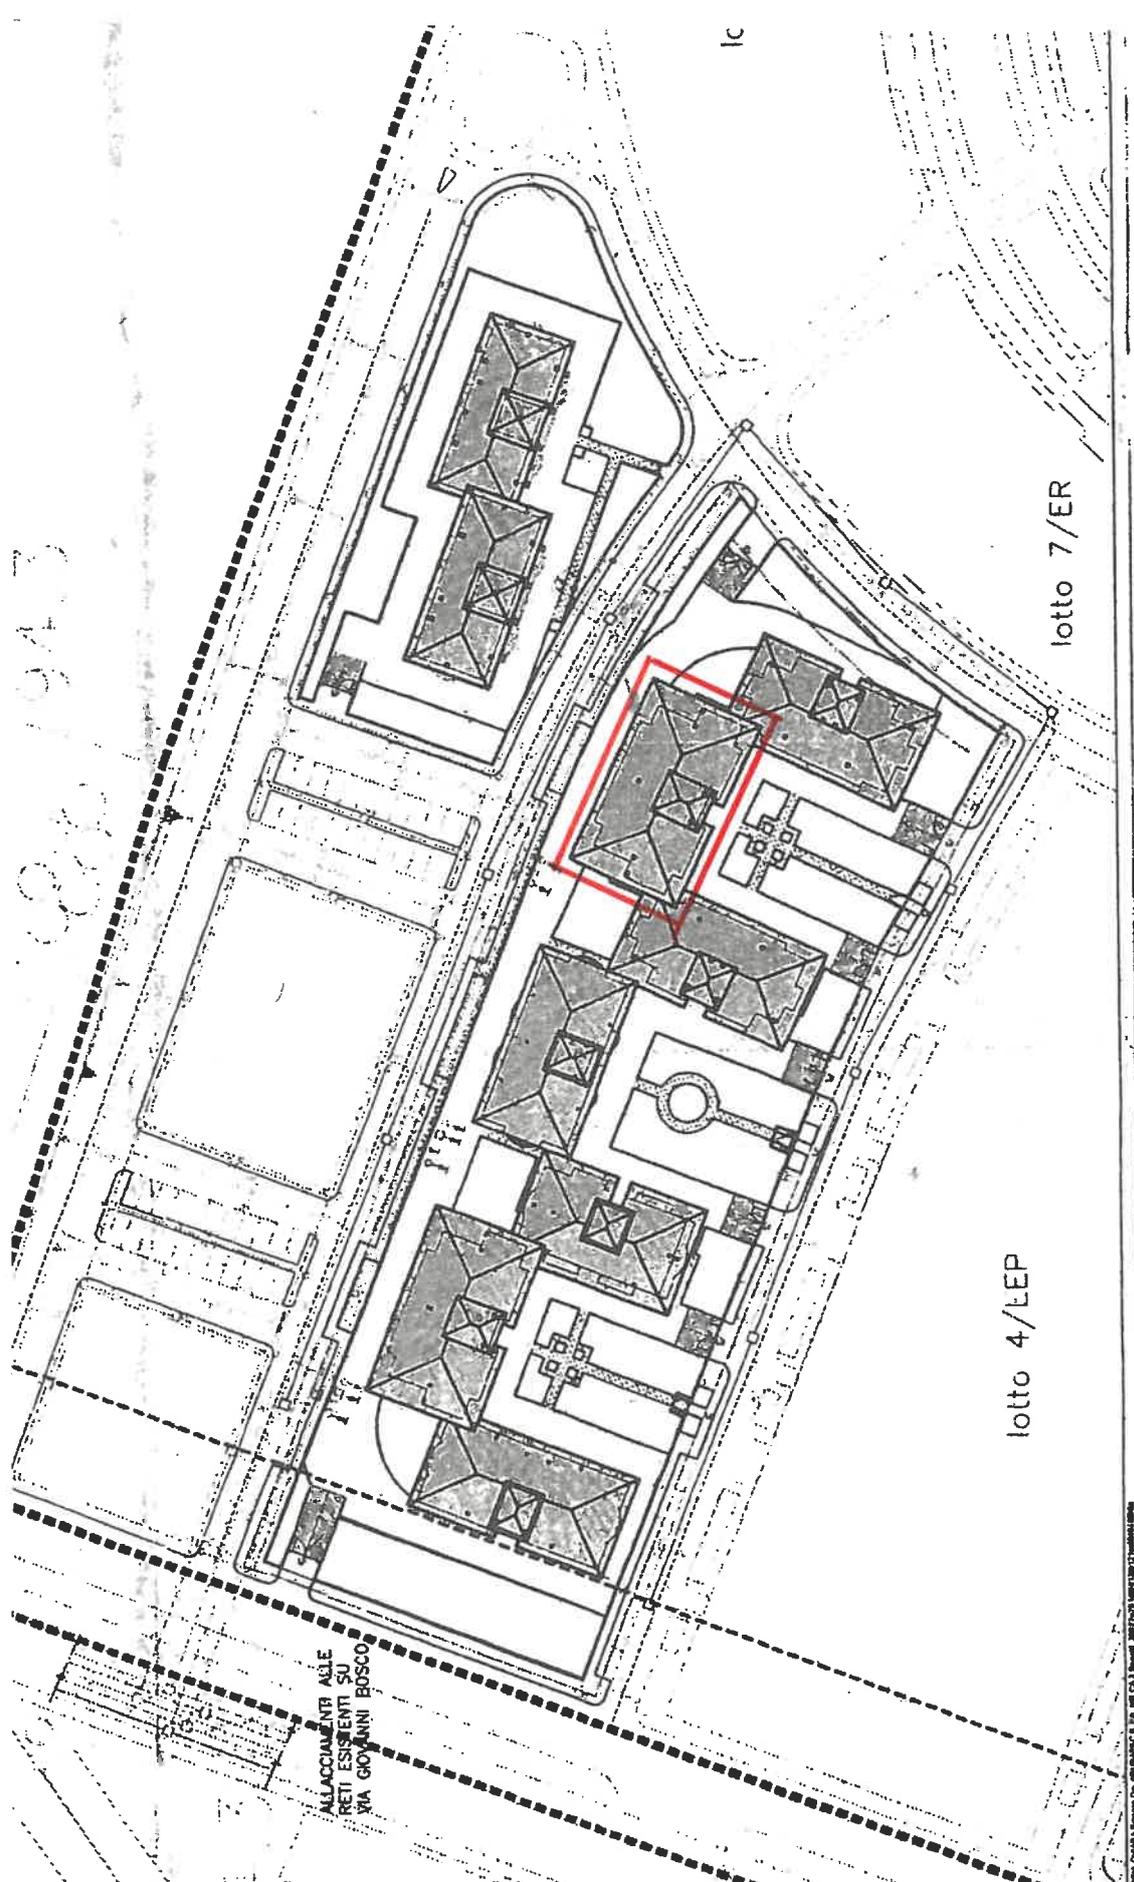

ALLACCIAMENTI ALLE
RETI ESISTENTI SU
VIA GIOVANNI BOSCO

lotto 4/LEP

lotto 7/ER

lc

CONTORE DI PAVIA S.p.A. - VIA S. PIETRO 10 - 27100 PAVIA - TEL. 0321/240001