

COPIARIO  
Foglio 487




MINISTERO DELLE FINANZE  
DIREZIONE GENERALE DEL CATASTO E DEI SS.TT.EE.  
**CATASTO EDILIZIO URBANO** (RDL 13-4-1938, n. 652)

MOD. EN (CEU)

LIRE  
250

Planimetria di u.i.u. in Comune di Terzo via Reg. Valle civ. 4

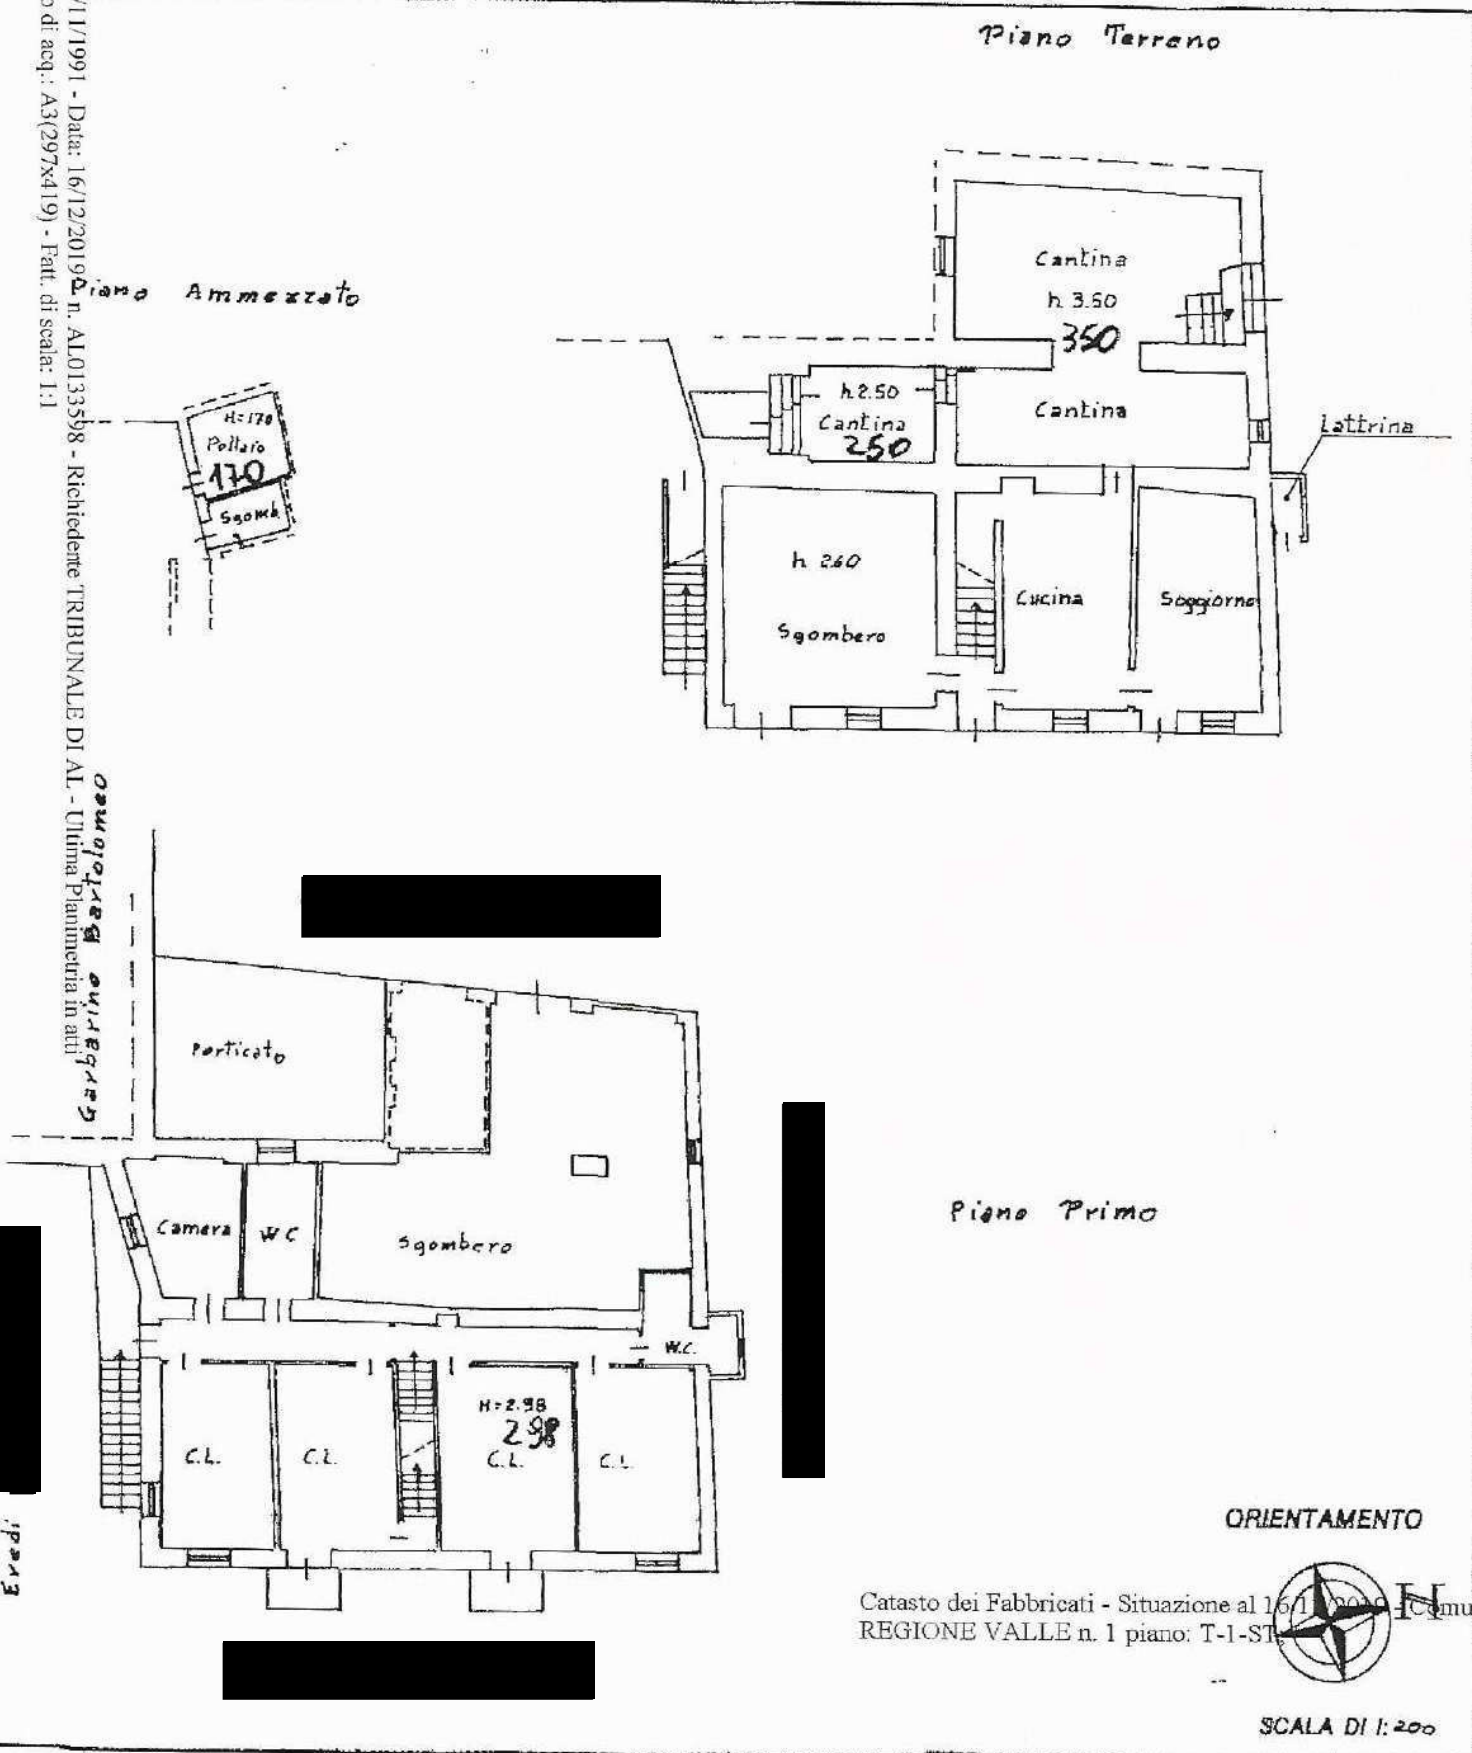

Data catastale: 16/12/2019 - Data: 16/12/2019 - n. AL013358 - Richiedente TRIBUNALE DI ALESSANDRIA - Geom. Stefano Bazzani - Ultima Planimetria in atti

Dichiarazione di N.C.

Denuncia di variazione

Identificativi catastali

n. 452 sub. 1

Compilata dal Geom. Ghiazza  
(Titolo, cognome e nome)  
Guido Stefano

iscritto all'albo dei Geometri  
della provincia di Alessandria n. 1752

data ..... Firma Guido Stefano



RISERVATO ALL'UFFICIO

*Handwritten signature*

MODULARIO  
F. rig. rend. 407



MINISTERO DELLE FINANZE  
DIREZIONE GENERALE DEL CATASTO E DEI SS.TT.EE.  
**CATASTO EDILIZIO URBANO** (RDL 13-4-1939, n. 652)


MUL. IM (CEU)

57  
LIRE  
250

2921

Data presentazione: 07/11/1991 - Data: 16/12/2019 - n. AL0133598 - Richiedente TRIBUNALE DI AL - Ultima Planimetria in atti

Planimetria di u.i.u. in Comune di Terze via Reg. Valle civ. 1

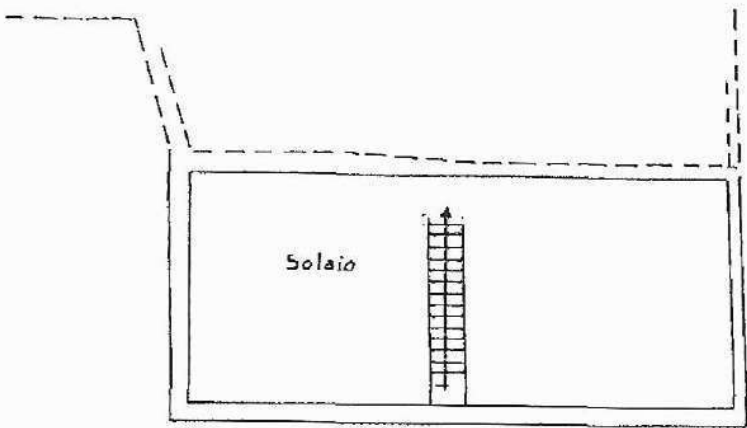


Piano Sottotetto


Piano Terreno



Piano Primo

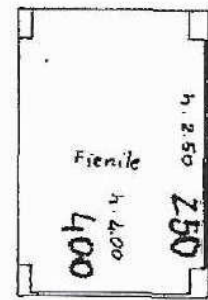

ORIENTAMENTO

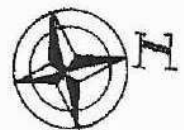

SCALA DI 1: 200

RZO(L143) - < Foglio: 2 Particella: 462 - Subalterno 1 >

Dichiarazione di N.C.   
Denuncia di variazione

Identificativi catastali  
F. 2  
n. 462 sub. 1

Compilata dal Geom. Ghiazza  
(Titolo, cognome e nome)  
Guido Stefano  
Iscritto all'albo dei Geometri  
della provincia di Alessandria n. 1752  
data Firma Guido Stefano



RISERVATO ALL'UFFICIO

16  
NOV 2019

MODULARIO  
F. reg. rend. 487

2821



MINISTERO DELLE FINANZE  
DIREZIONE GENERALE DEL CATASTO E DEI SS.TT.EE.  
**CATASTO EDILIZIO URBANO** (RDL 13-4-1939, n. 652)


MOD. 58N (CEU)

LIRE  
250

6

Planimetria di u.i.u. in Comune di...Terzo..... via R.e.g. Valle..... civ. 1.....

Piano Terreno

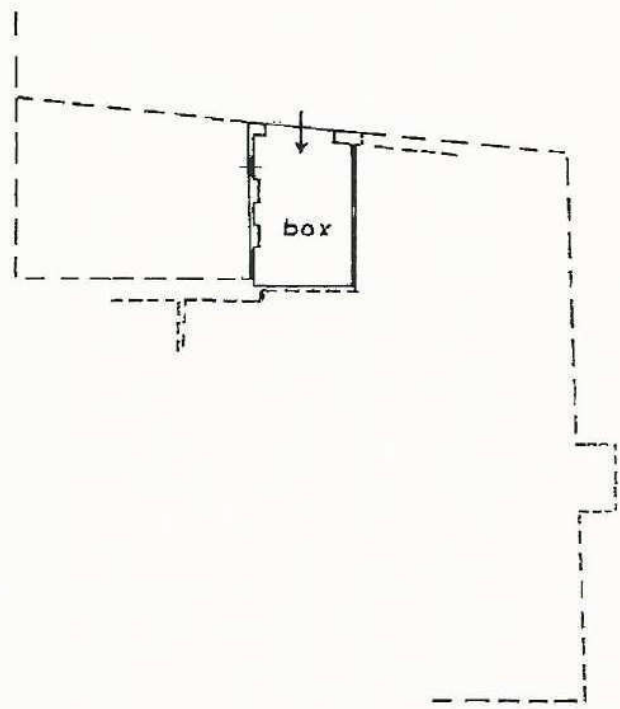

ORIENTAMENTO



SCALA DI 1:200

confinanti: a tutti i lati [redacted]

Dichiarazione di N.C.   
Denuncia di variazione

Compilate dal Geom. Ghiazza Guido  
(Titolo, cognome e nome)  
Stefano

RISERVATO ALL'UFFICIO

Identificativi catastali  
Data presentazione: 07/11/1991 - Data della provincia di AL  
Tot. schede: 4 - Formato di acqu. A4 (208x297) - Fatt. di scala: 1:1

Iscritto all'albo dei Geometri  
data ..... Firma Stefano Ghiazza



Catasto di Fabbriati - Situazione al 16/12/2019 - Comune di TERZO (L.143) - < Foglio: 2 Particella: 462 - Subaltemo 2 >  
REGIONE VALLE n. 1 piano: T;