

**Agenzia del Territorio
CATASTO FABBRICATI
Ufficio Provinciale di
Alessandria**

Dichiarazione protocollo n. AL0078525 del 31/03/2010

Planimetria di u.i.u. in Comune di Isola Sant'antonio

Via Virgilio Bianchi

civ. 21

Identificativi Catastali:

Sezione:
Foglio: 21

Particella: 89

Subalterno: 5

Compilata da:
Megardi Pier Giuseppe

Iscritto all'albo:
Architetti


Prov. Alessandria

N. 681

Scheda n. 1

Scala 1:200

PIANO TERRA

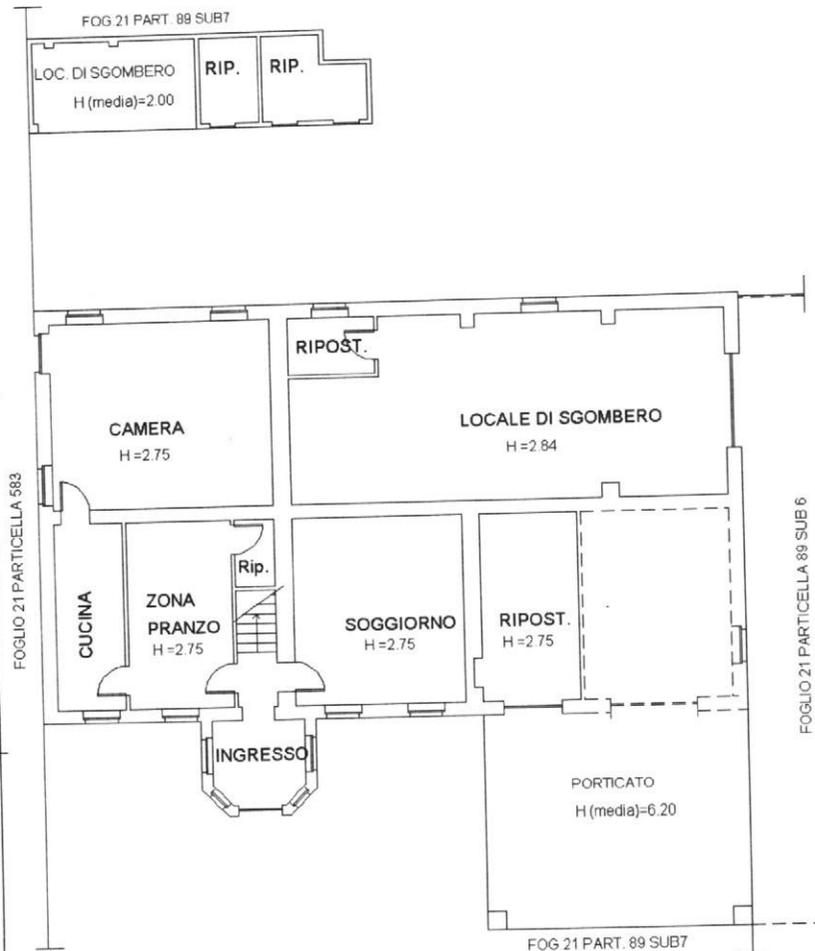

PRIMO PIANO



SECONDO PIANO



Ultima planimetria in atti

**Agenzia del Territorio
CATASTO FABBRICATI
Ufficio Provinciale di
Alessandria**

ELABORATO PLANIMETRICO



Compilato da:
Megardi Pier Giuseppe
Iscritto all'albo:
Architetti
Prov. Alessandria N. 681

Protocollo n. AL0212348 del 03/08/2010
Tipo Mappale n. del

Comune di Isola Sant'antonio
Sezione: Foglio: 21 Particella: 89

Scala 1 : 500

Dimostrazione grafica dei subalterni

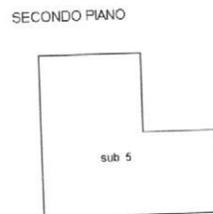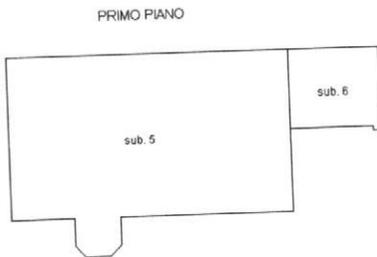

Ultima planimetria in atti

