

**SILVIO PRATO**

**Geometra**

**Via Salvo D'Acquisto n°124  
15011 ACQUI TERME (AL)**

**TRIBUNALE DI ALESSANDRIA  
ESECUZIONE IMMOBILIARE N°247/2023 R.G.E.**

**promossa da:**

**omissis**


**contro:**

**omissis**

**ALLEGATO N.1**

**ESTRATTO DELLA MAPPA CATASTALE  
COMUNE DI MERANA  
FOGLIO 7 MAPPALE 514**

**C.F. PRT SLV 69P23 A052U - P.IVA 01598160065  
Tel. e Fax 0144320250 - e mail: [silvio.prato@alice.it](mailto:silvio.prato@alice.it) - pec: [silvio.prato@geopec.it](mailto:silvio.prato@geopec.it)**

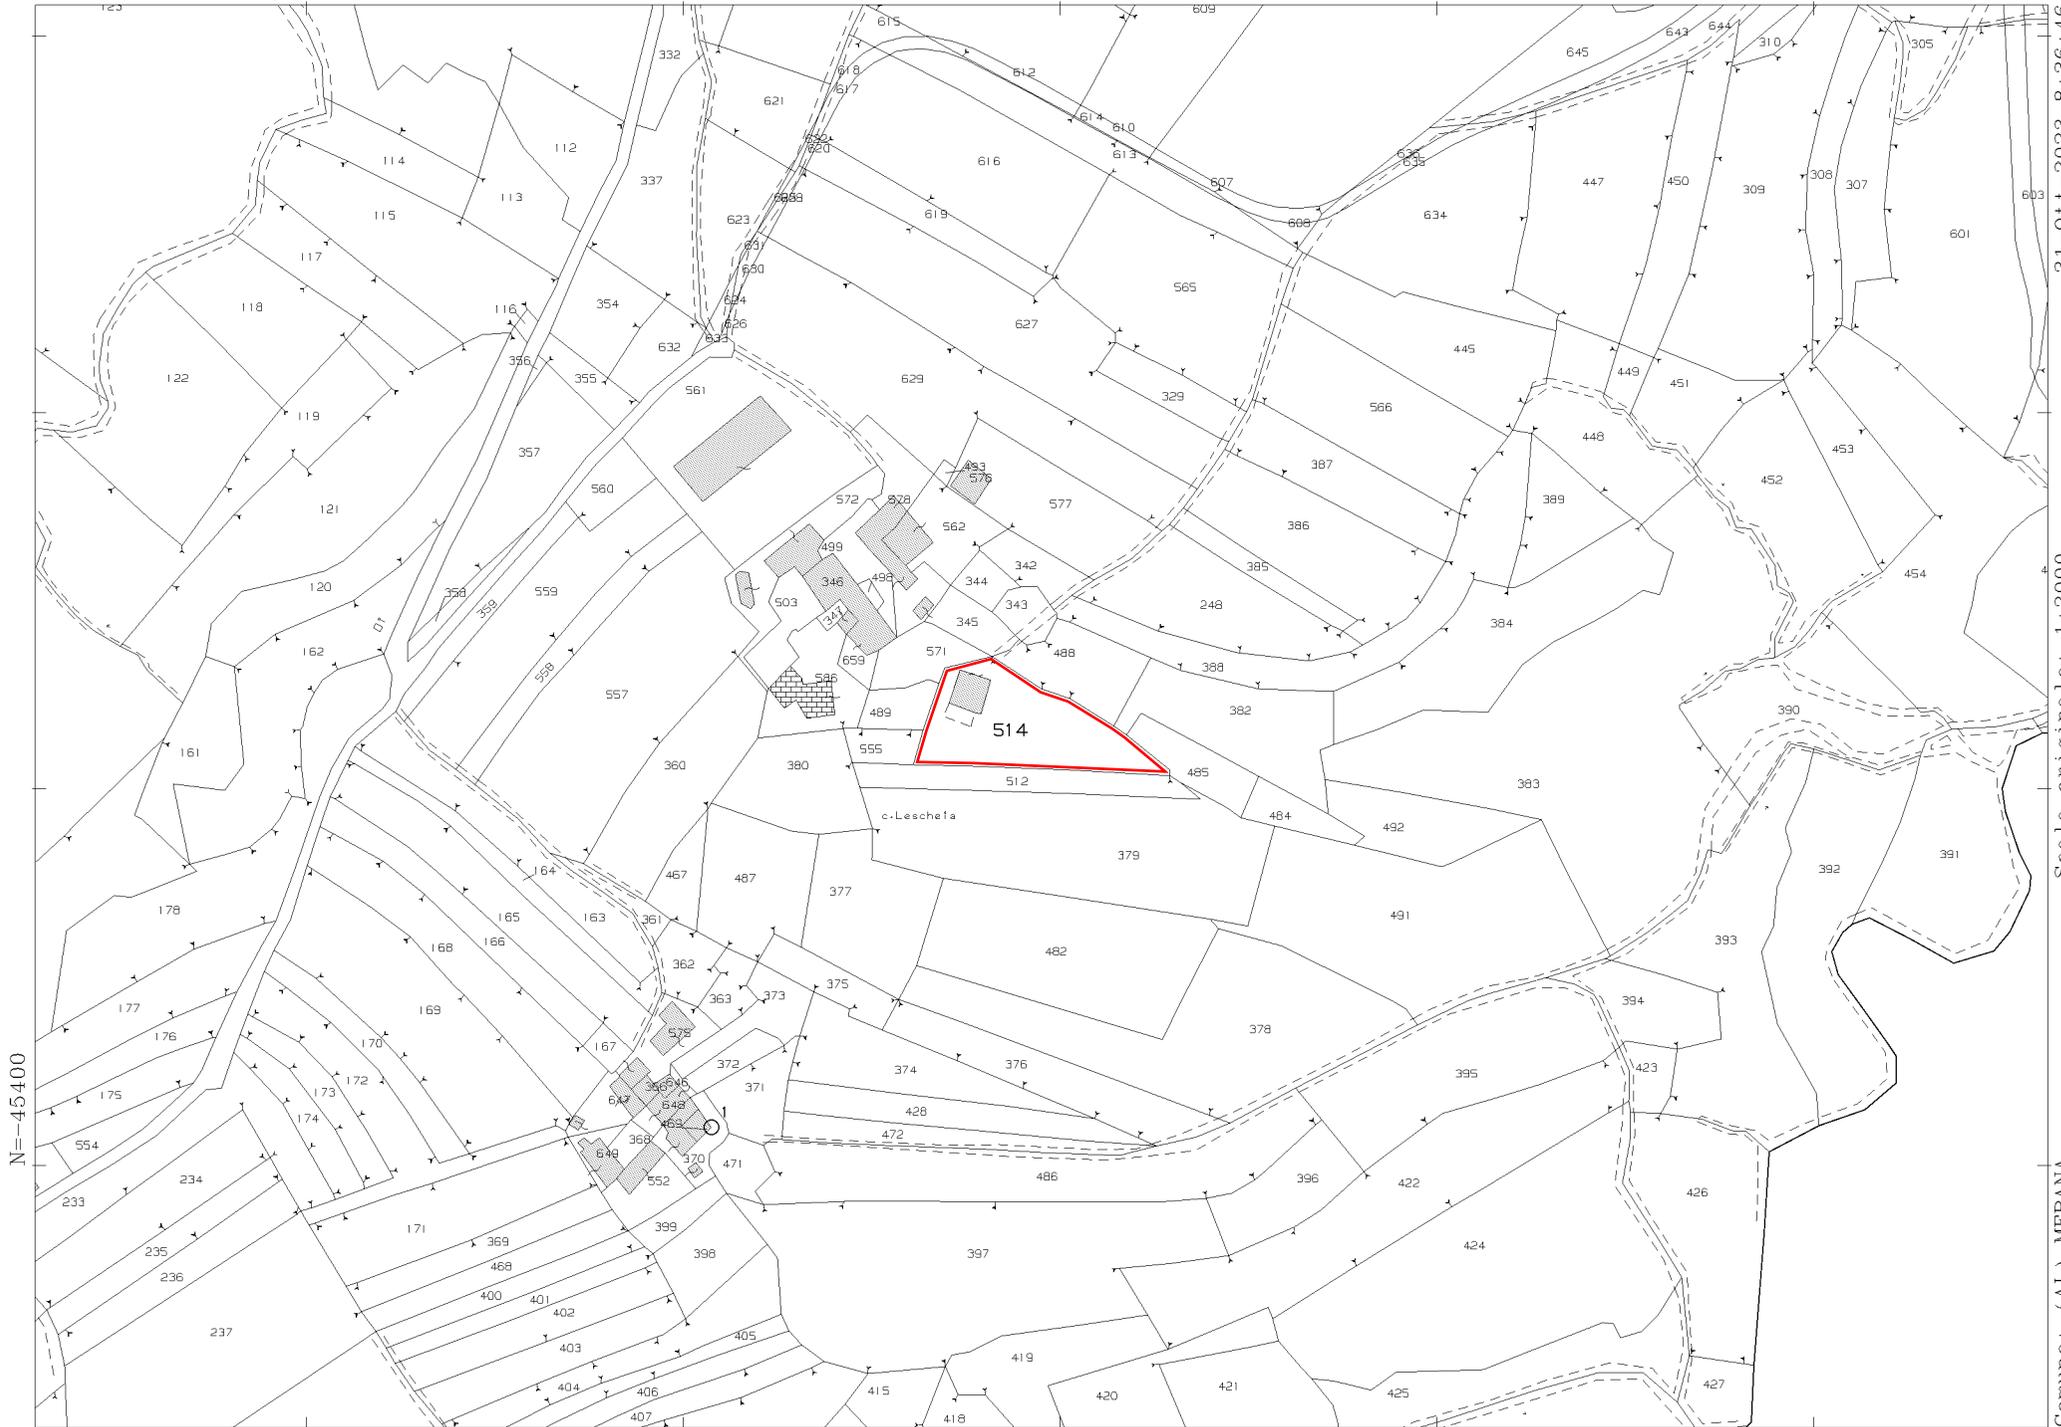

Comune: (AL) MERANA  
Foglio: 7  
Scala originale: 1:2000  
Dimensione cornice: 534.000 x 378.000 metri  
Protocollo pratica T24575/2023  
31-Ott-2023 8:36:46