

MODULARE
F. - Cat. S.T. - 481



129
MINISTERO DELLE FINANZE
DIREZIONE GENERALE DEL CATASTO E DEI SERVIZI TECNICI ERARIALI


MOD. B (Nuovo Catasto Edilizio Urbano)

Lire
20

67 NUOVO CATASTO EDILIZIO URBANO

(R. DECRETO-LEGGE 13 APRILE 1959, N. 652)

Planimetria dell'immobile situato nel Comune di **AL.** Via **C.SO LAMARMORA 21**
Dista **[redacted]** per la proprietà
per l'usufrutto di **1/3**
Allegata alla dichiarazione presentata all'Ufficio Tecnico Erariale di **AL.**

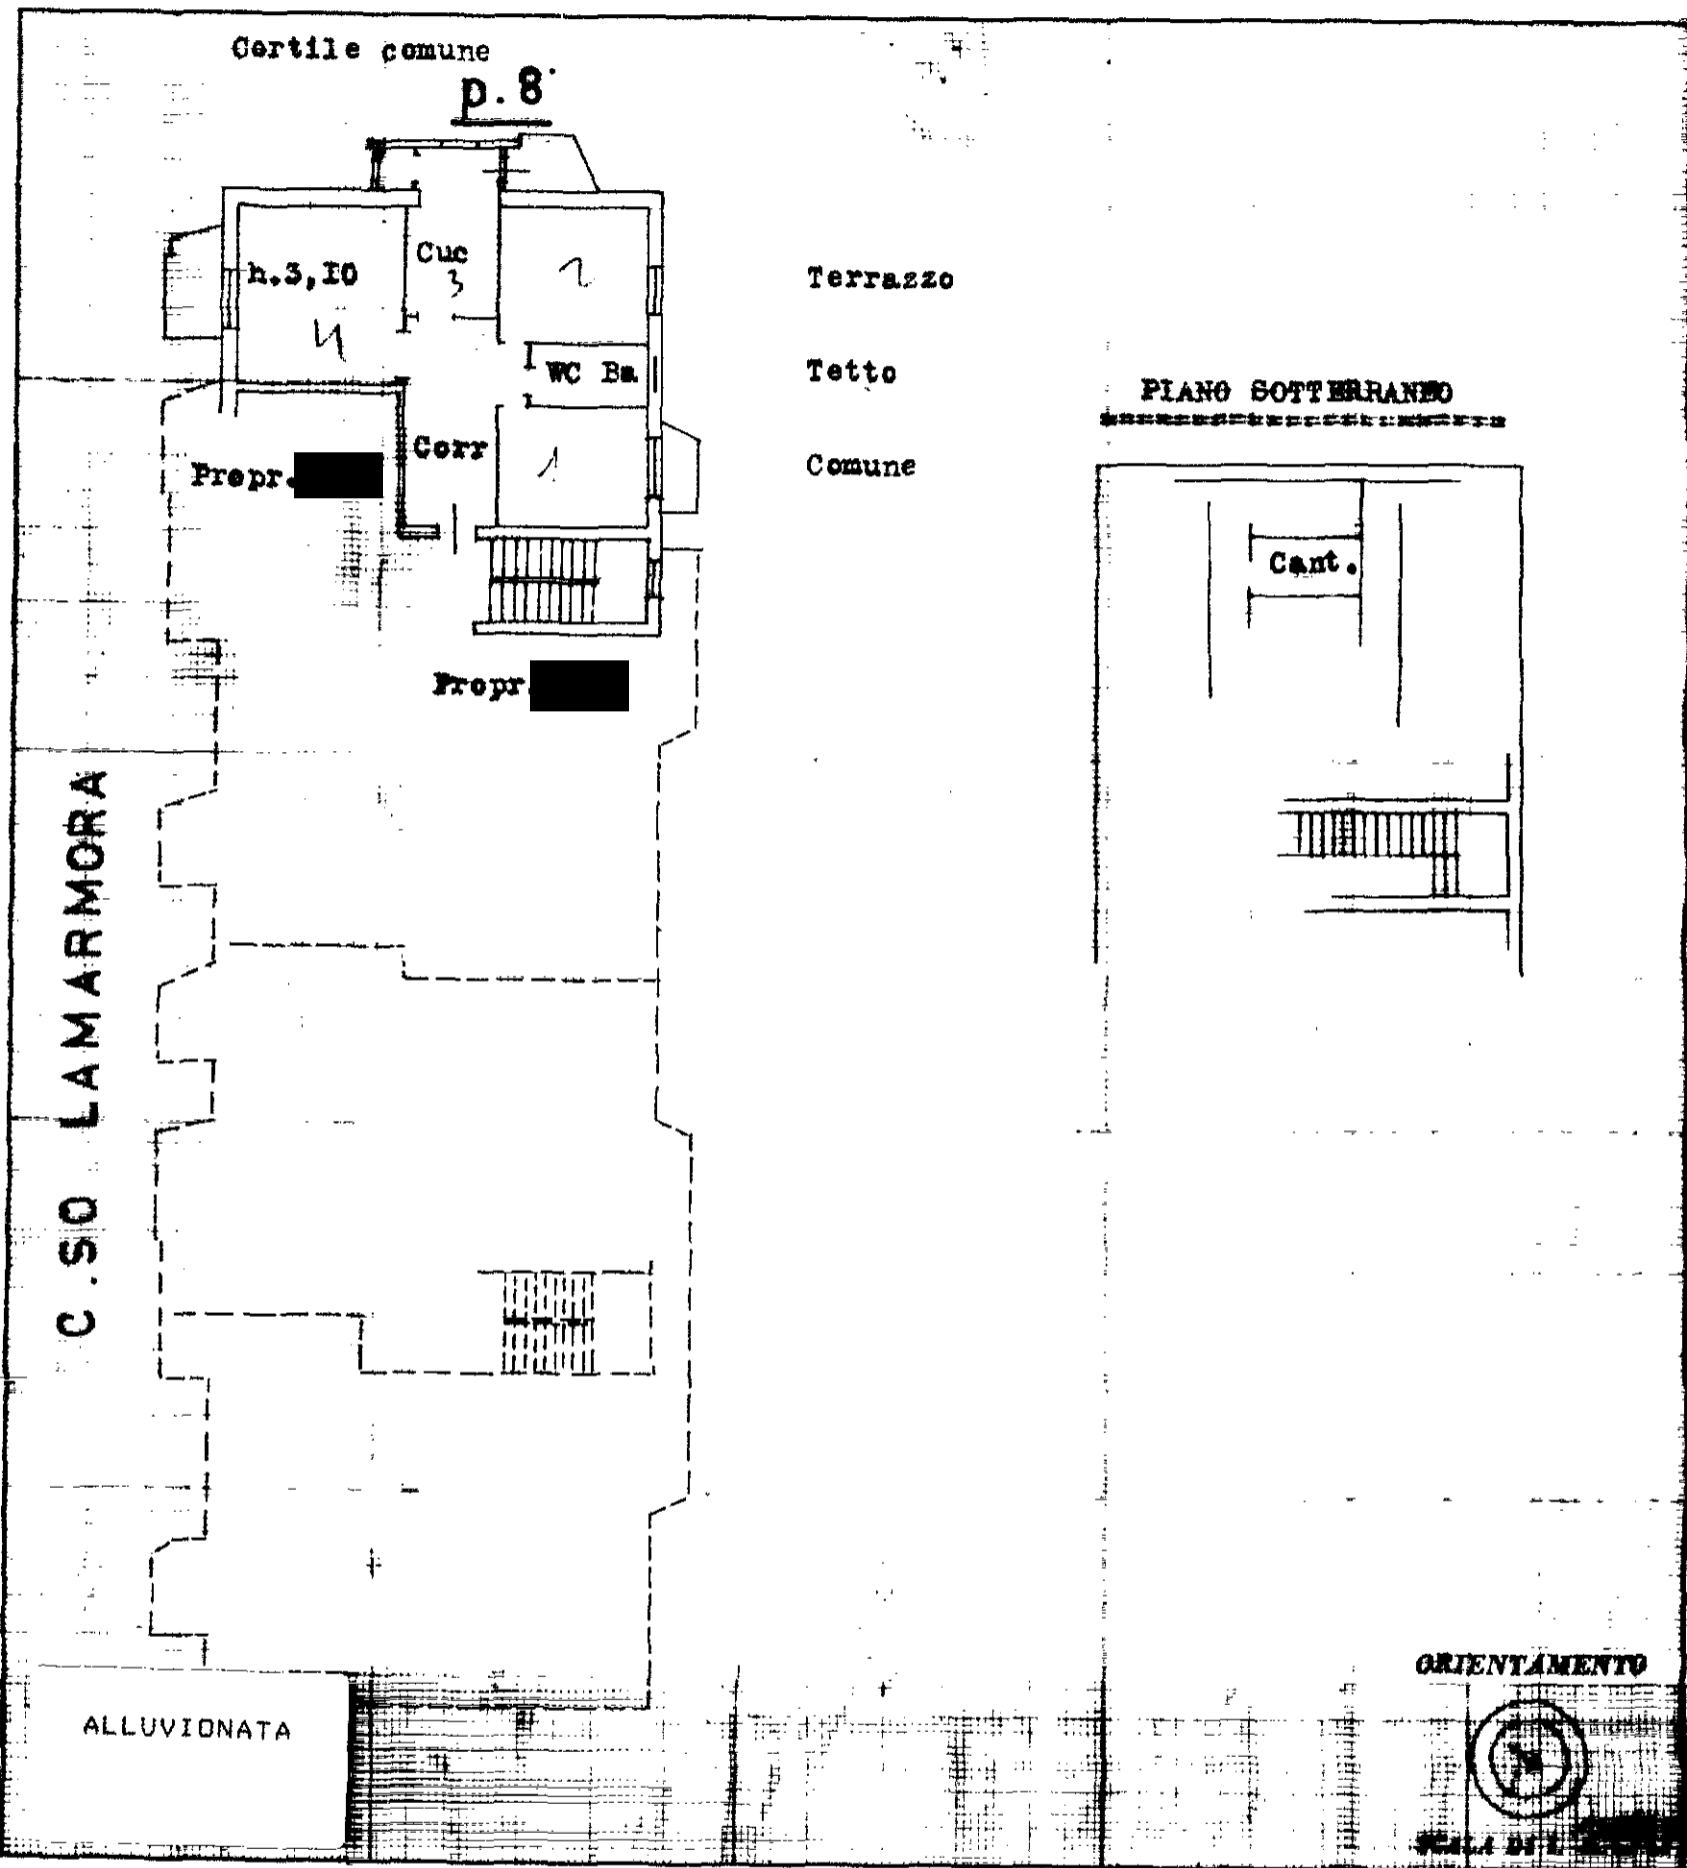

SPAZIO RISERVATO PER LE ANNOTAZIONI D'UFFICIO

DATA
PROT. N°

[Handwritten signature]

Geometra F. Lava
n. scheda N° 33334 U

Compilata dal **GEOM. F. LAVA**
(Titolo, nome e cognome del tecnico)

Iscritto all'Albo de **GEOM.**
della Provincia di **AL.**

DATA

15.6.59

Firma:

[Handwritten signature]