

**Agenzia del Territorio
CATASTO FABBRICATI
Ufficio Provinciale di
Alessandria**

Dichiarazione protocollo n. AL0325097 del 28/08/2007
Planimetria di u.i.u. in Comune di Cremolino

Via Amorina

civ. 6

Identificativi Catastali:

Sezione:
Foglio: 7
Particella: 115
Subalterno: 15


Compilata da:
Nervi Lorenzo

Iscritto all'albo:
Geometri


Prov. Alessandria

N. 2137


Scheda n. 1 Scala 1:200

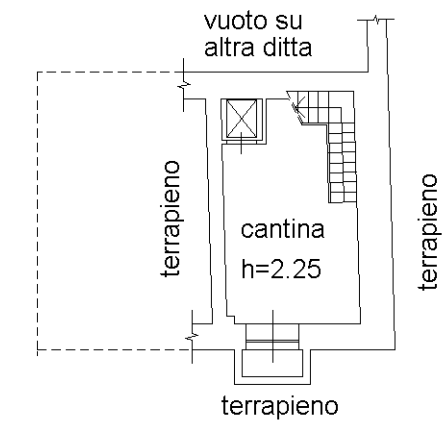


PIANO SEMINTERRATO

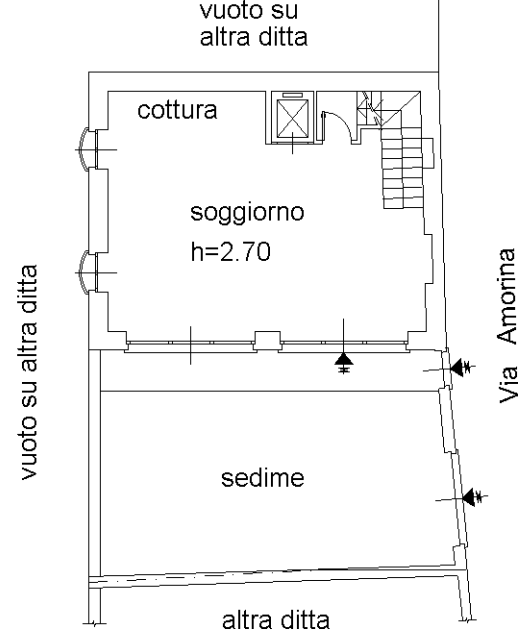

PIANO TERRENO (1^ p.f.t.)

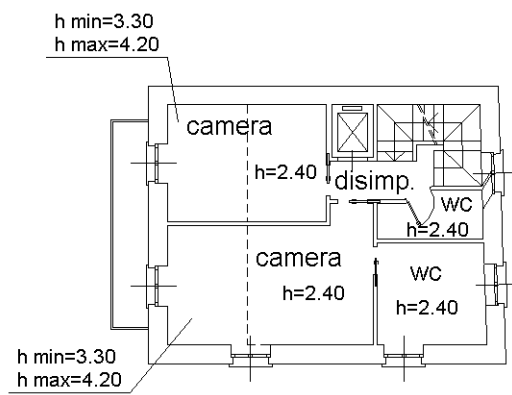

PIANO PRIMO (2^ p.f.t.)

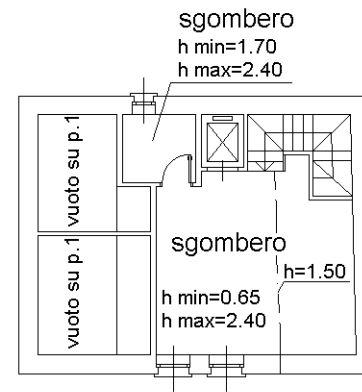

PIANO SOTTOTETTO (3^ p.f.t.)

