




PIANTA PIANO TERZO SOTTOSTRADA

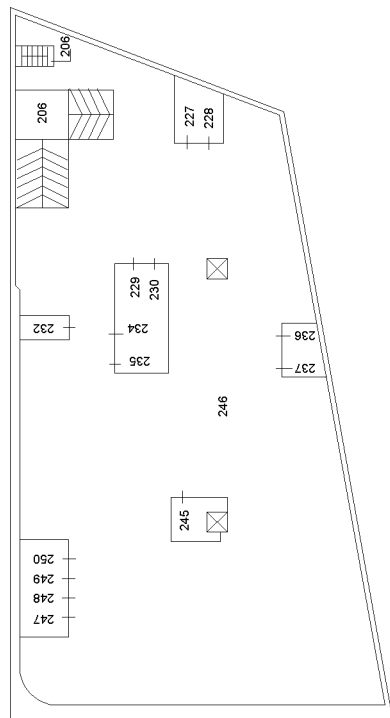


PIANTA PIANO SECONDO SOTTOSTRADA

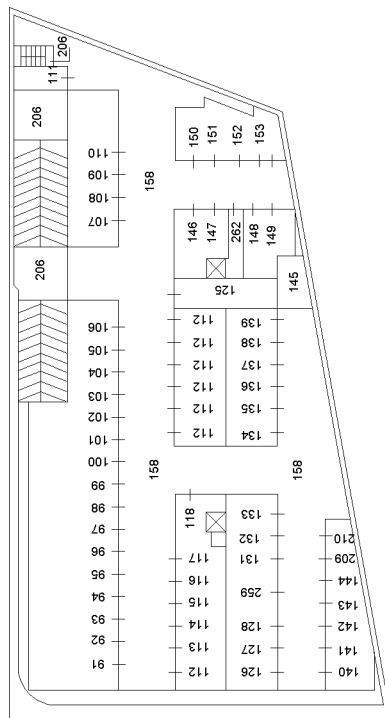


PIANTA PIANO PRIMO SOTTOSTRADA

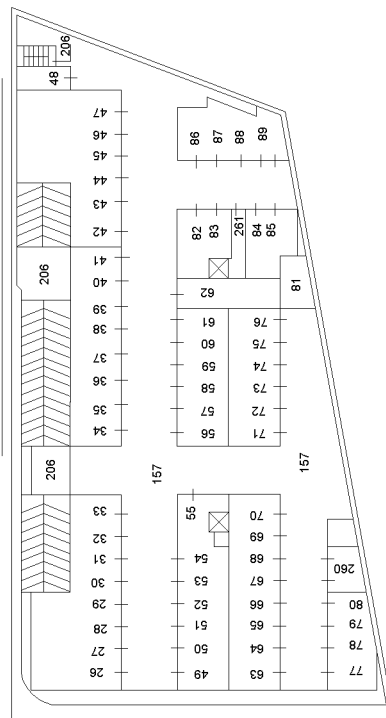


PIANTA PIANO TERRENO

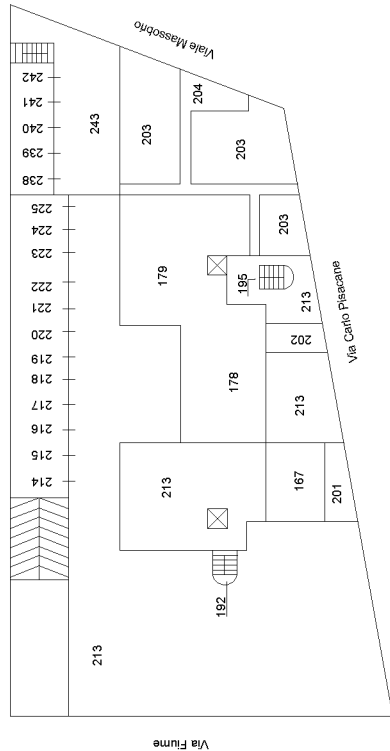

PIANTA PIANO AMMEZZATO TERRENO - PRIMO

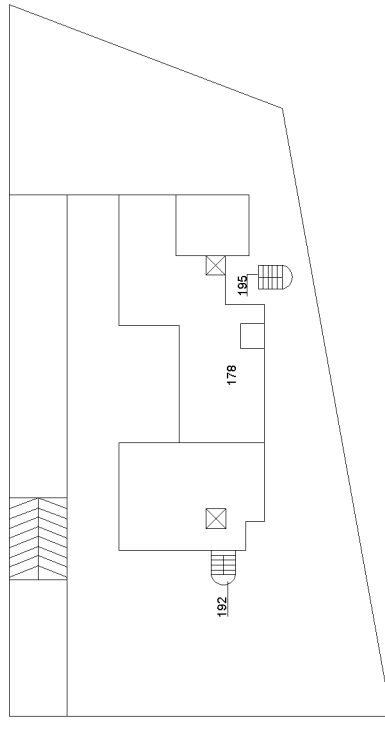

PIANTA PIANO PRIMO

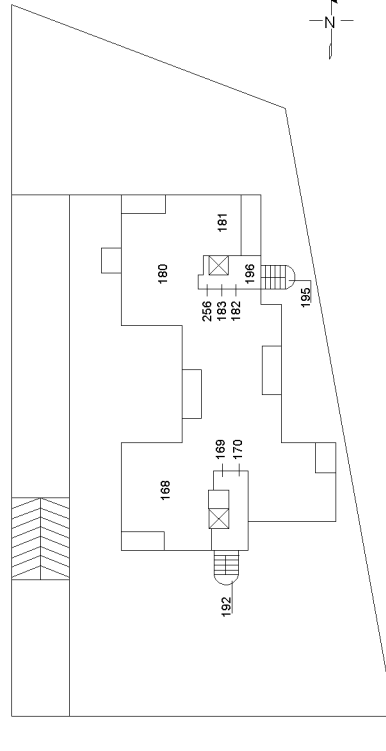


Agenzia delle Entrate
CATASTO FABBRICATI
Ufficio provinciale di Alessandria


ELABORATO PLANIMETRICO

Compilato da: **Andrea Alberto** Iscritto all'albo: **Geometri** Prov. **Alessandria** N. **1734**
Comune di **Alessandria** Sezione: **Foglio: 131** Particella: **394** Foglio: **131** Particella: **394** del **12/03/2018** del **12/03/2018**
Dimostrazione grafica dei subalberni Tipo Mappale n. del Scala 1 : **500**


PIANTA PIANO SECONDO

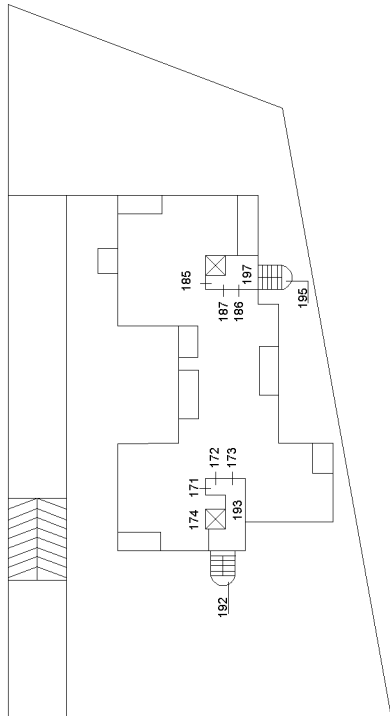

PIANTA PIANO TERZO

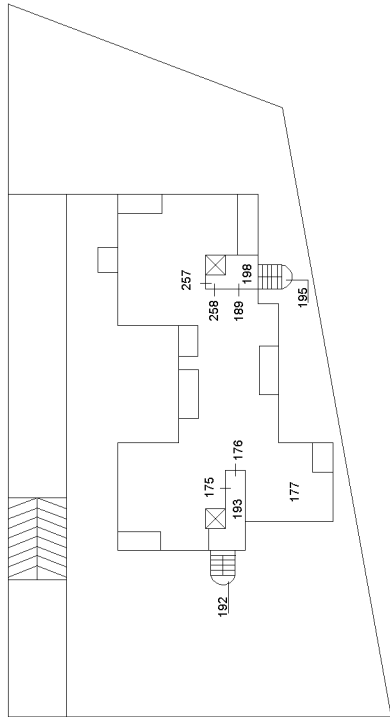


PIANTA PIANO QUARTO

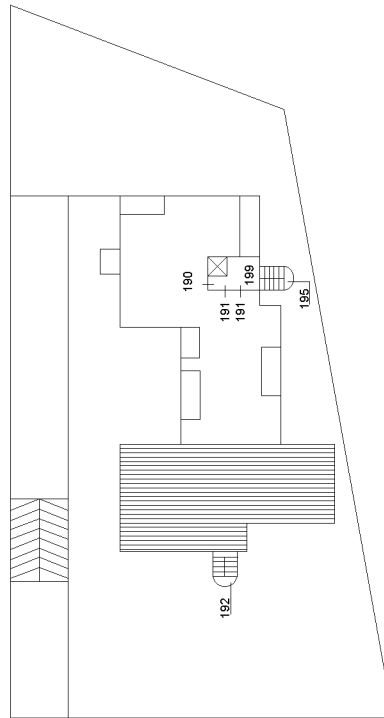

VIA FUME

VIA PISACANE

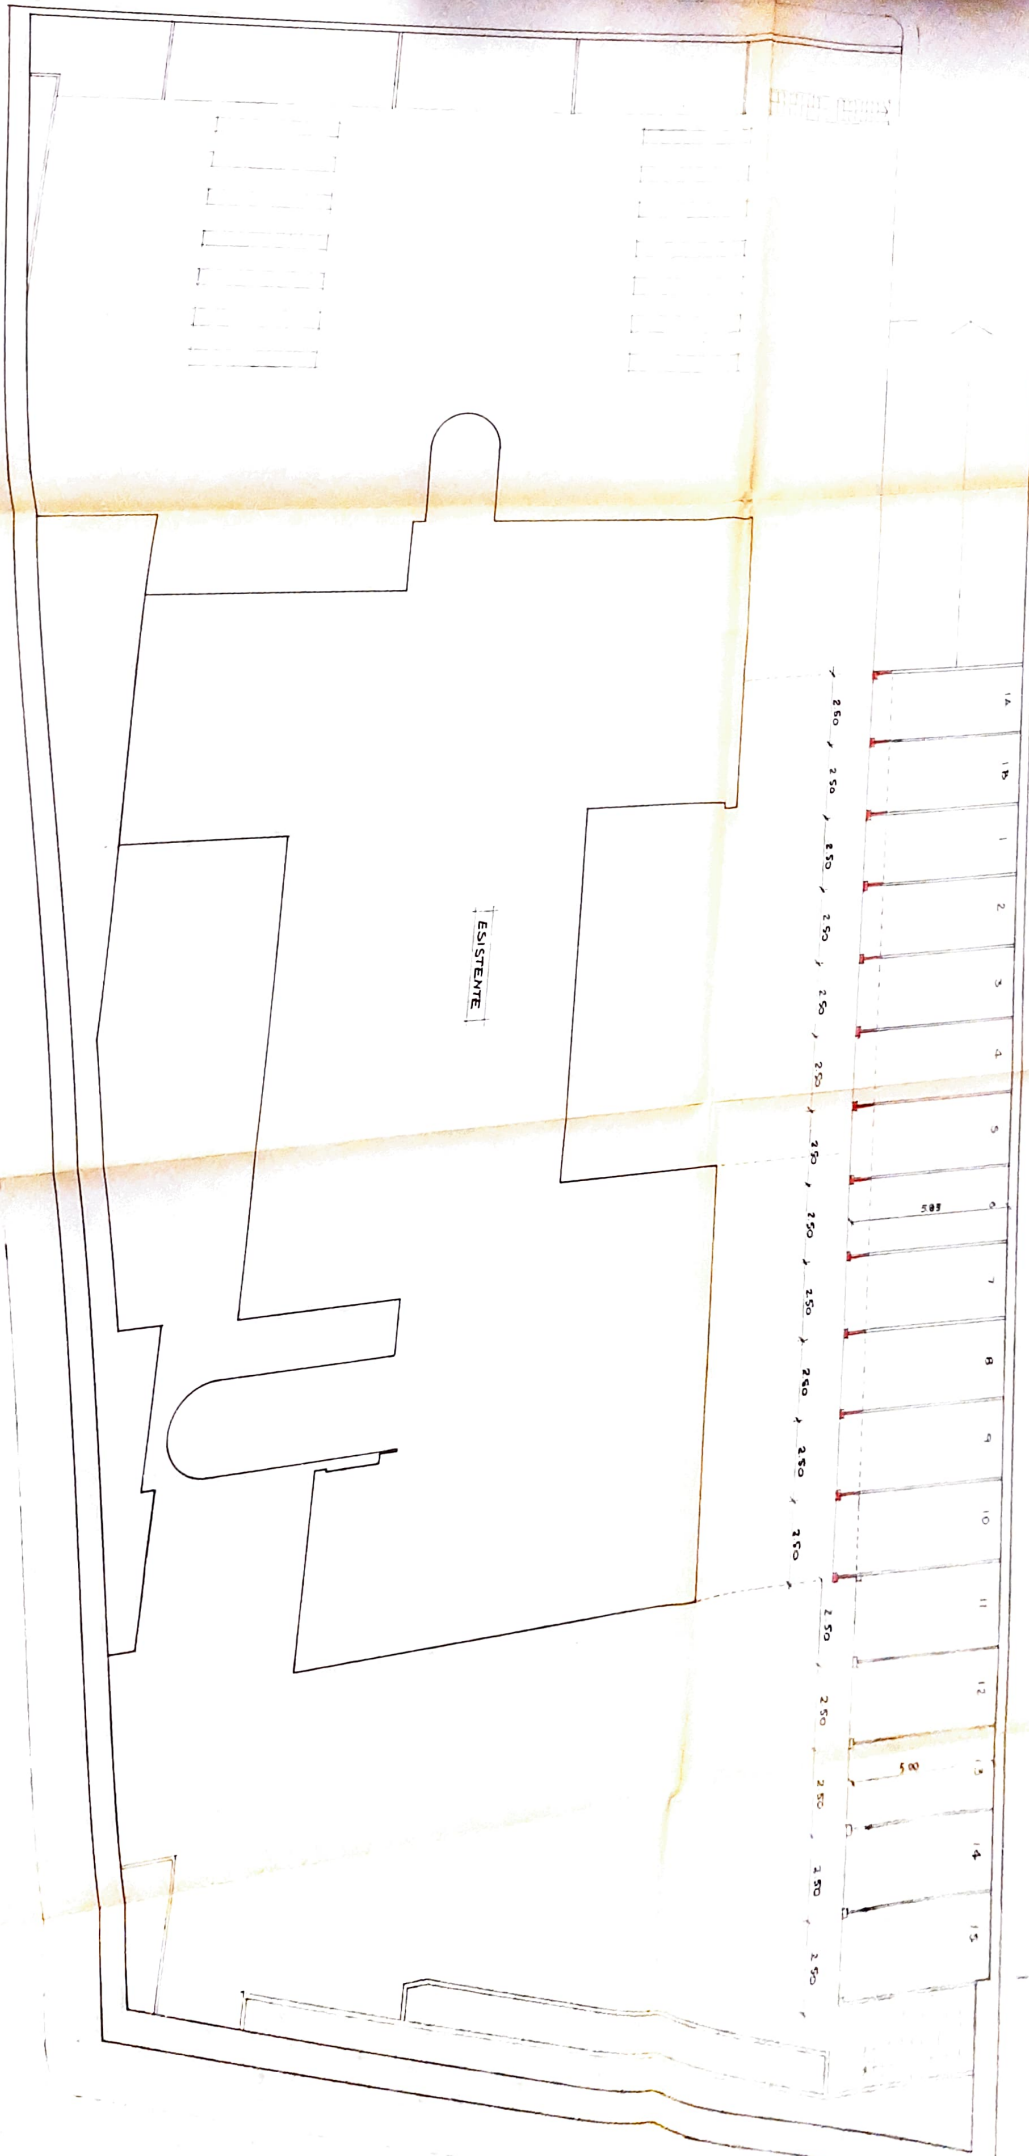

POX

ESISTENTE

Scale: 1:500