

**Agenzia del Territorio
CATASTO FABBRICATI
Ufficio Provinciale di
Alessandria**

Dichiarazione protocollo n. AL0131800 del 25/06/2004

Planimetria di u.i.u. in Comune di Valenza

Strada Villa Rosa

civ. 10

Identificativi Catastali:

Sezione: VAL

Foglio: 47

Particella: 147

Subalterno: 1

Compilata da:

Ferretti Giampiero

Iscritto all'albo:

Ingegneri

Prov. Alessandria

N. 716

Scheda n. 1

Scala 1:200

PIANO TERRENO



Ultima planimetria in atti

**Agenzia del Territorio
CATASTO FABBRICATI
Ufficio Provinciale di
Alessandria**

Dichiarazione protocollo n. AL0131800 del 25/06/2004

Planimetria di u.i.u. in Comune di Valenza

Strada Villa Rosa

civ. 10

Identificativi Catastali:

Sezione: VAL

Foglio: 47

Particella: 147

Subalterno: 1

Compilata da:

Ferretti Giampiero

Iscritto all'albo:


Ingegneri

Prov. Alessandria


N. 716

Scheda n. 2

Scala 1:1000

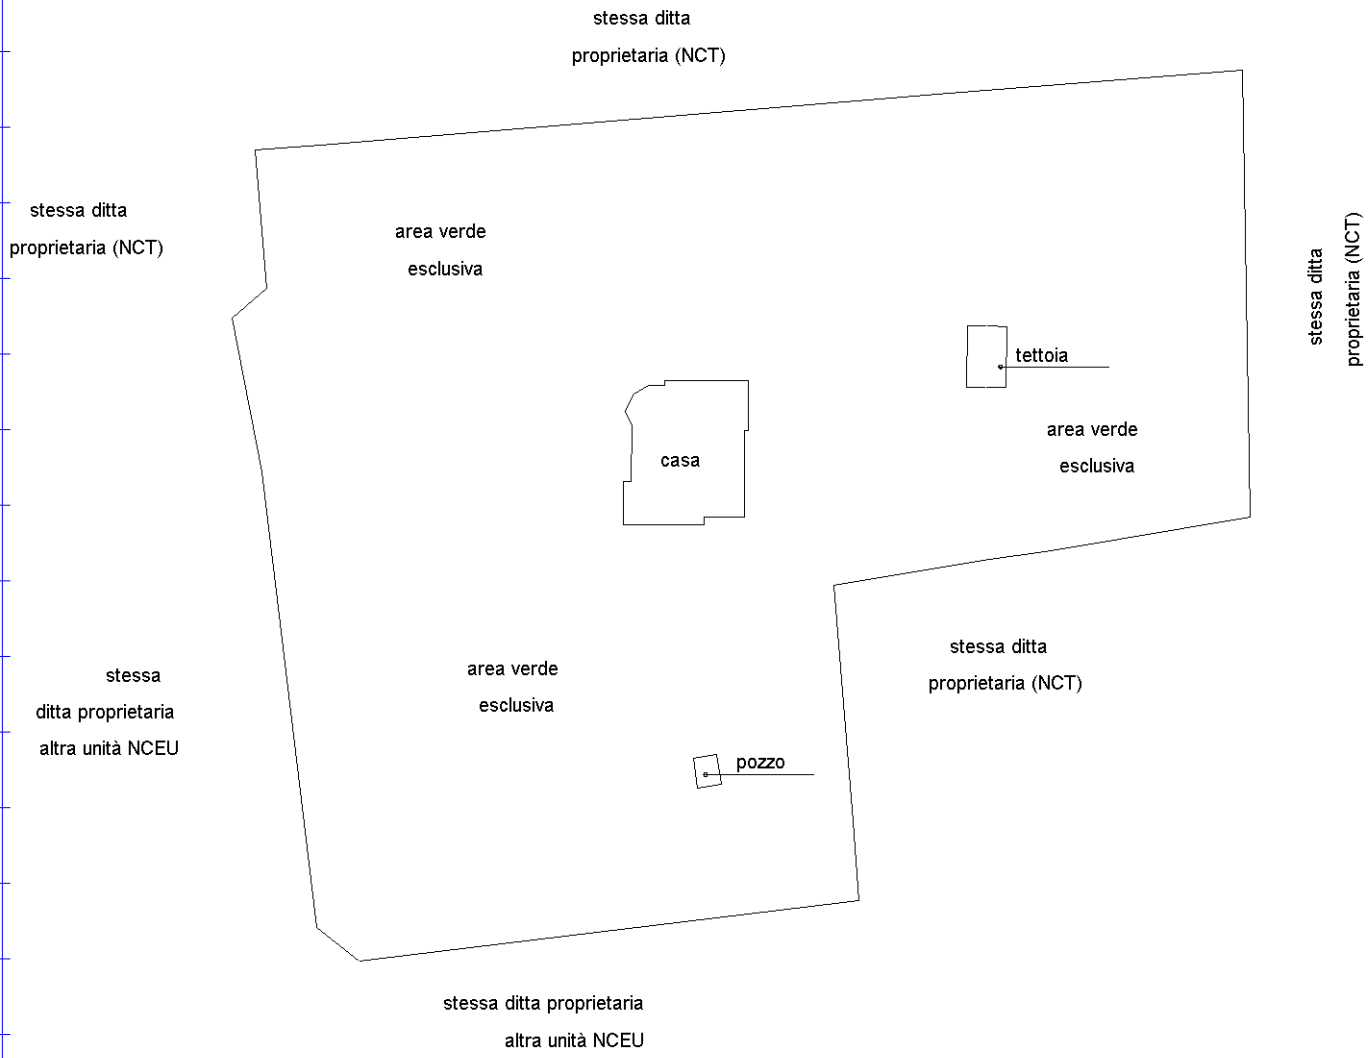

PIANO TERRENO

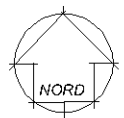

Ultima planimetria in atti