

**Agenzia del Territorio
CATASTO FABBRICATI
Ufficio Provinciale di
Alessandria**

Dichiarazione protocollo n. AL0161006 del 03/10/2006

Planimetria di u.i.u. in Comune di Tassarolo

Localita' Fara Nuova

civ. SNC

Identificativi Catastali:

Sezione:

Foglio: 2

Particella: 898

Subalterno:

Compilata da:

Felicetta Luigi

Iscritto all'albo:


Geometri

Prov. Alessandria

N. 2089

Scheda n. 1

Scala 1:200

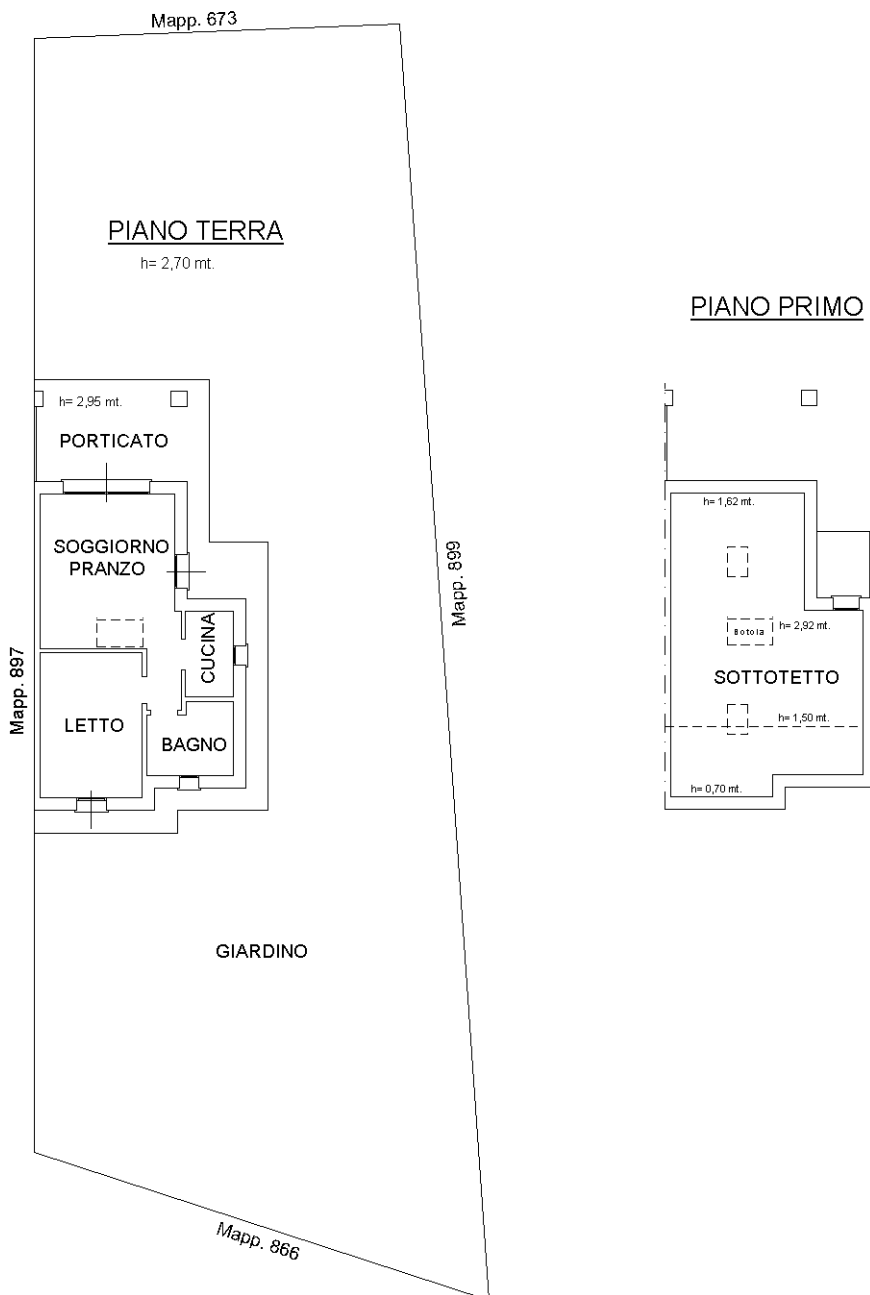

Ultima planimetria in atti