



Tribunale di Alessandria - Esec. Imm. n. 126/2023

Via FALAMERA n° 60 - VALLE SAN BARTOLOMEO (AL)
LOTTO UNICO - STATO ATTUALE DEI LUOGHI
Foglio di mappa N. 16 Particella 193 Subalterno 2

Allegato 1 a

PIANO TERRA

STESSA PROPRIETA' SU TUTTI I LATI

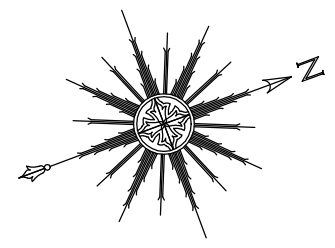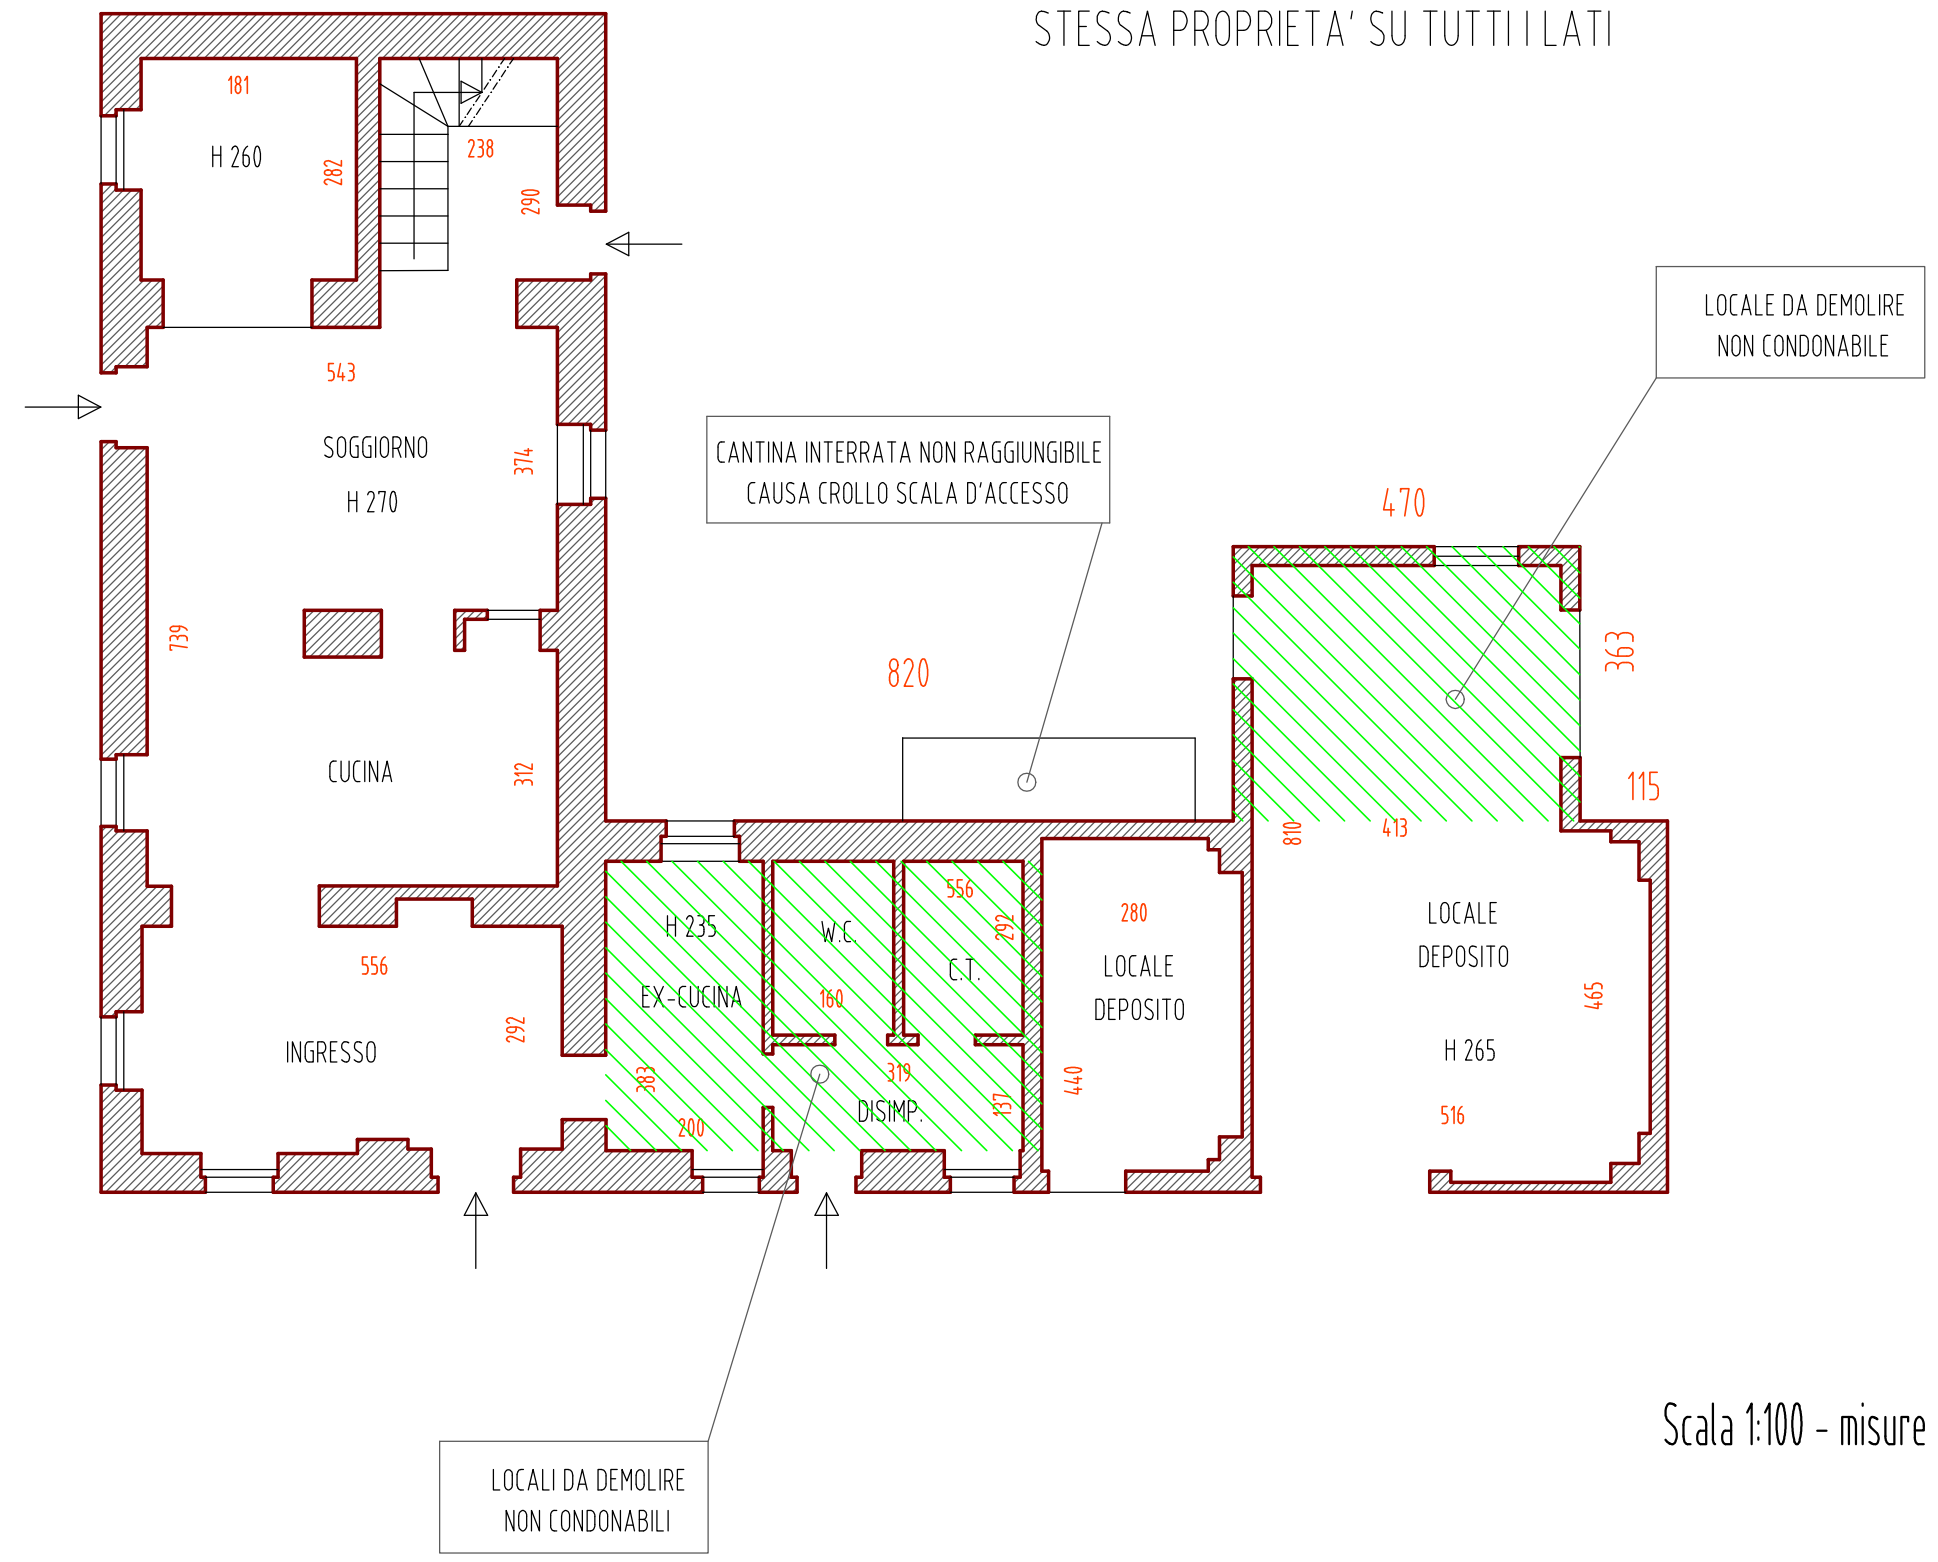



Scala 1:100 - misure espresse in centimetri

Tribunale di Alessandria - Esec. Imm. n. 126/2023

Via FALAMERA n° 60 - VALLE SAN BARTOLOMEO (AL)
LOTTO UNICO - STATO ATTUALE DEI LUOGHI
Foglio di mappa N. 16 Particella 193 Subalterno 2

Allegato 1 b

PIANO PRIMO

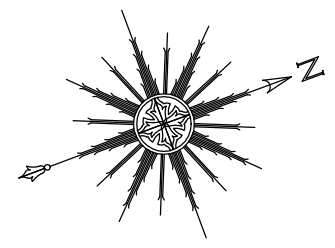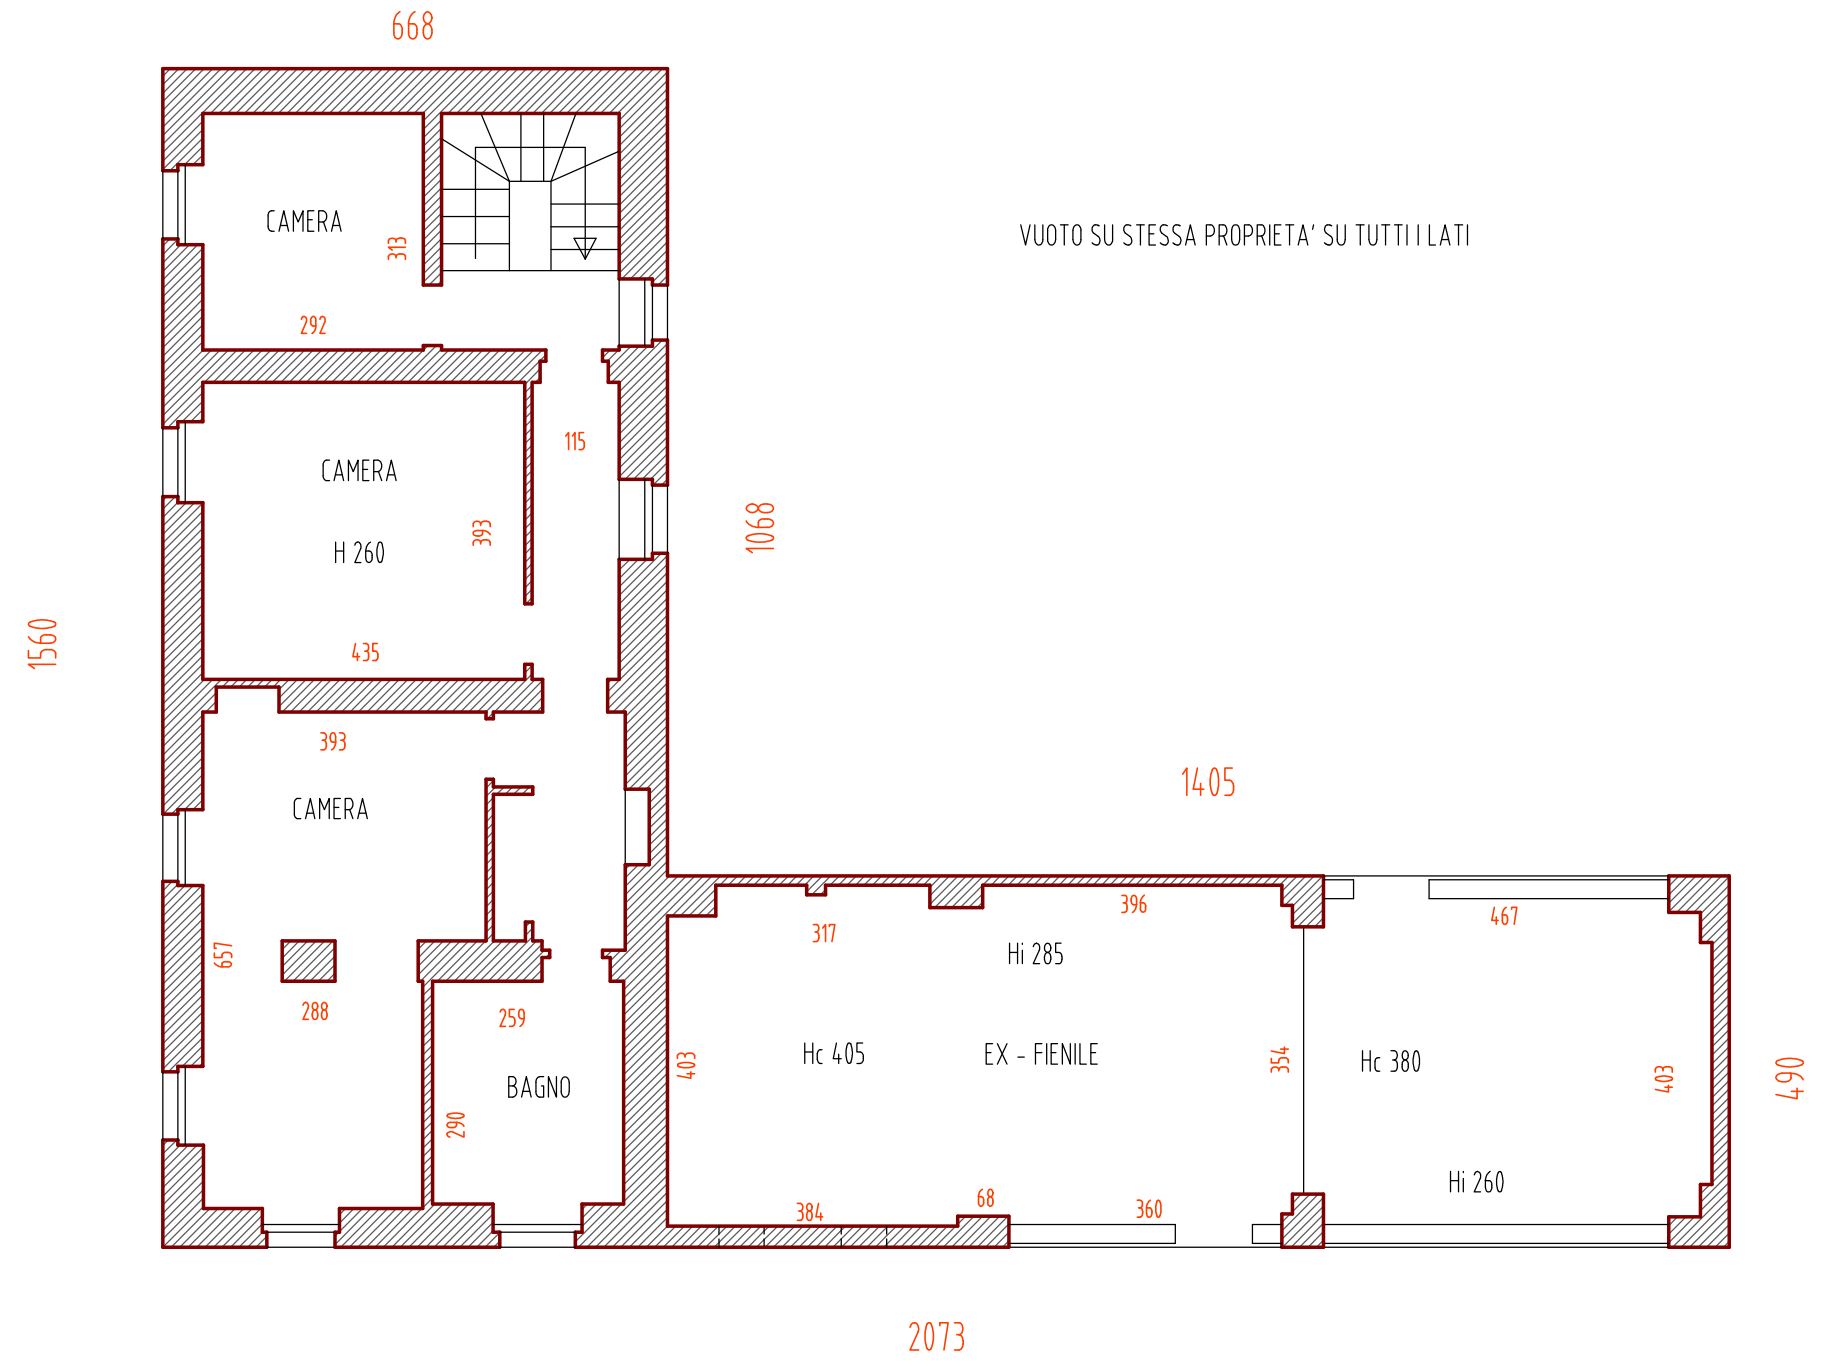

Scala 1:100 - misure espresse in centimetri