

Identificativi Catastali:	Compilata da:
Sezione: PO2	Cardana Simone
Foglio: 12	Iscritto all'albo:
Particella: 135	Geometri
Subalterno:	Prov. Pavia
	N. 4137

Dichiarazione protocollo n. AL0043246 del 24/04/2019
Planimetria di u.i.u. in Comune di Pozzolo Formigaro
Via Tortona
civ. SNC


Agenzia delle Entrate
CATASTO FABBRICATI
Ufficio provinciale di
Alessandria

Scheda 1
Scala 1: 1000

Ultima planimetria in atti

Data: 14/10/2024 - n. T21474 - Richiedente: CSTGMK7R25F9650

Totale schede: 2 - Formato di acquisizione: A3(297x420) - Formato stampa richiesto: A4(210x297)

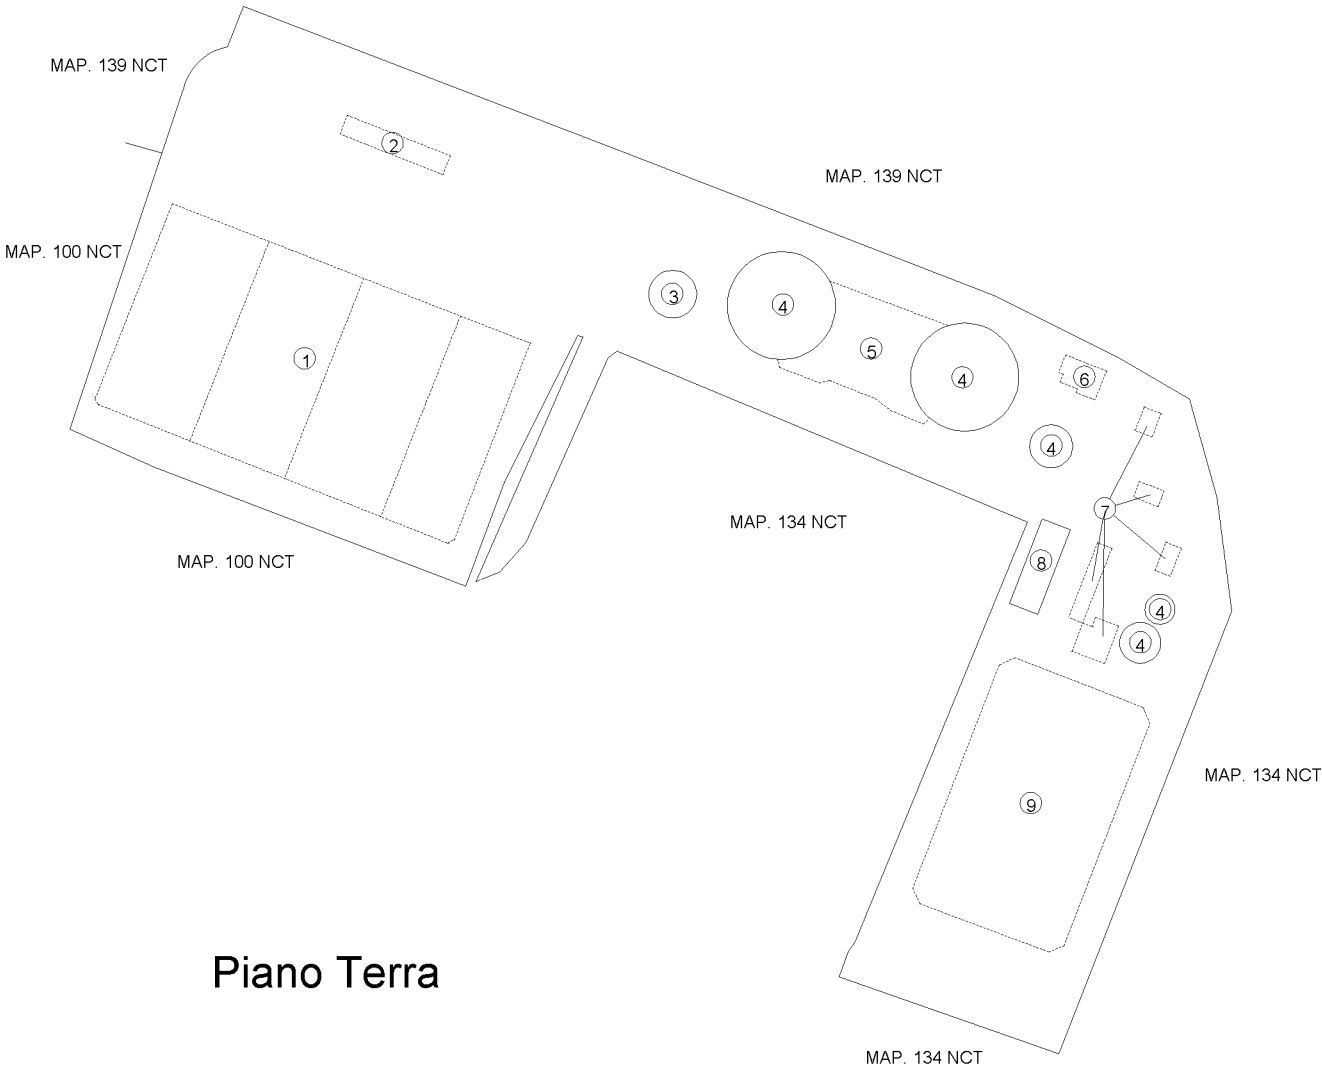

Compilata da:
Cardana Simone
Iscritto all'albo:
Geometri
Prov. Pavia N. 4137

Identificativi Catastali:
Sezione: PO2
Foglio: 12
Particella: 135
Subalterno:

Dichiarazione protocollo n. AL0043246 del 24/04/2019
Planimetria di u.i.u. in Comune di Pozzolo Formigaro
Via Tortona civ. SNC


Agenzia delle Entrate
CATASTO FABBRICATI
Ufficio provinciale di
Alessandria

Scheda Scala 1: 1000

Ultima planimetria in atti


Data: 14/10/2024 - n. T21474 - Richiedente: CSTGMK77R25F9650

Totale schede: 2 - Formato di acquisizione: A3(297x420) - Formato stampa richiesto: A4(210x297)

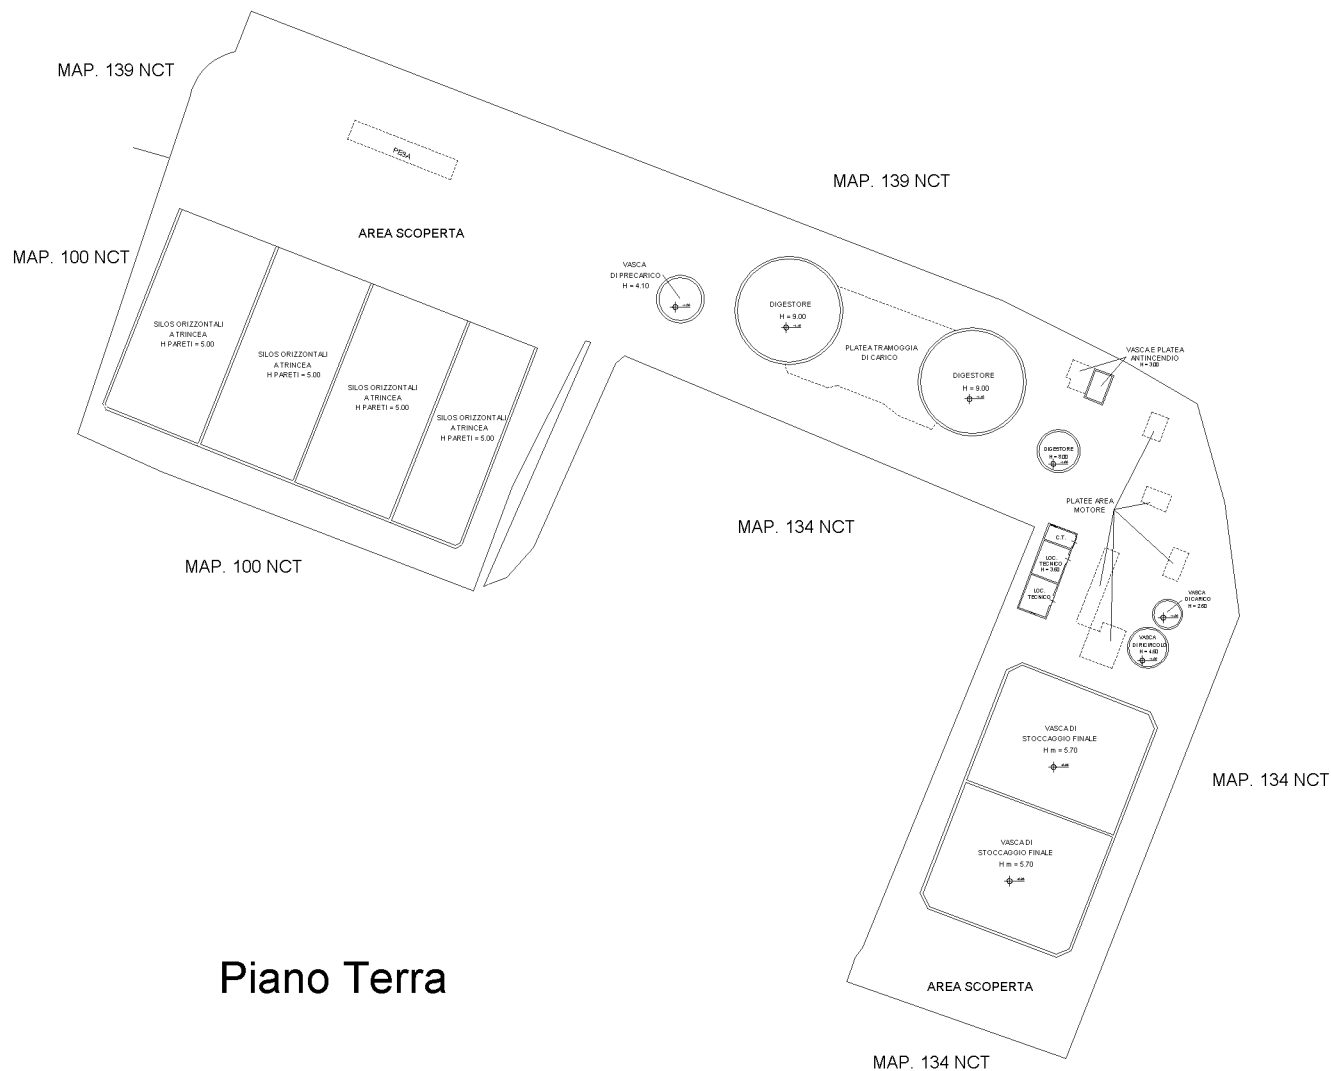

Piano Terra




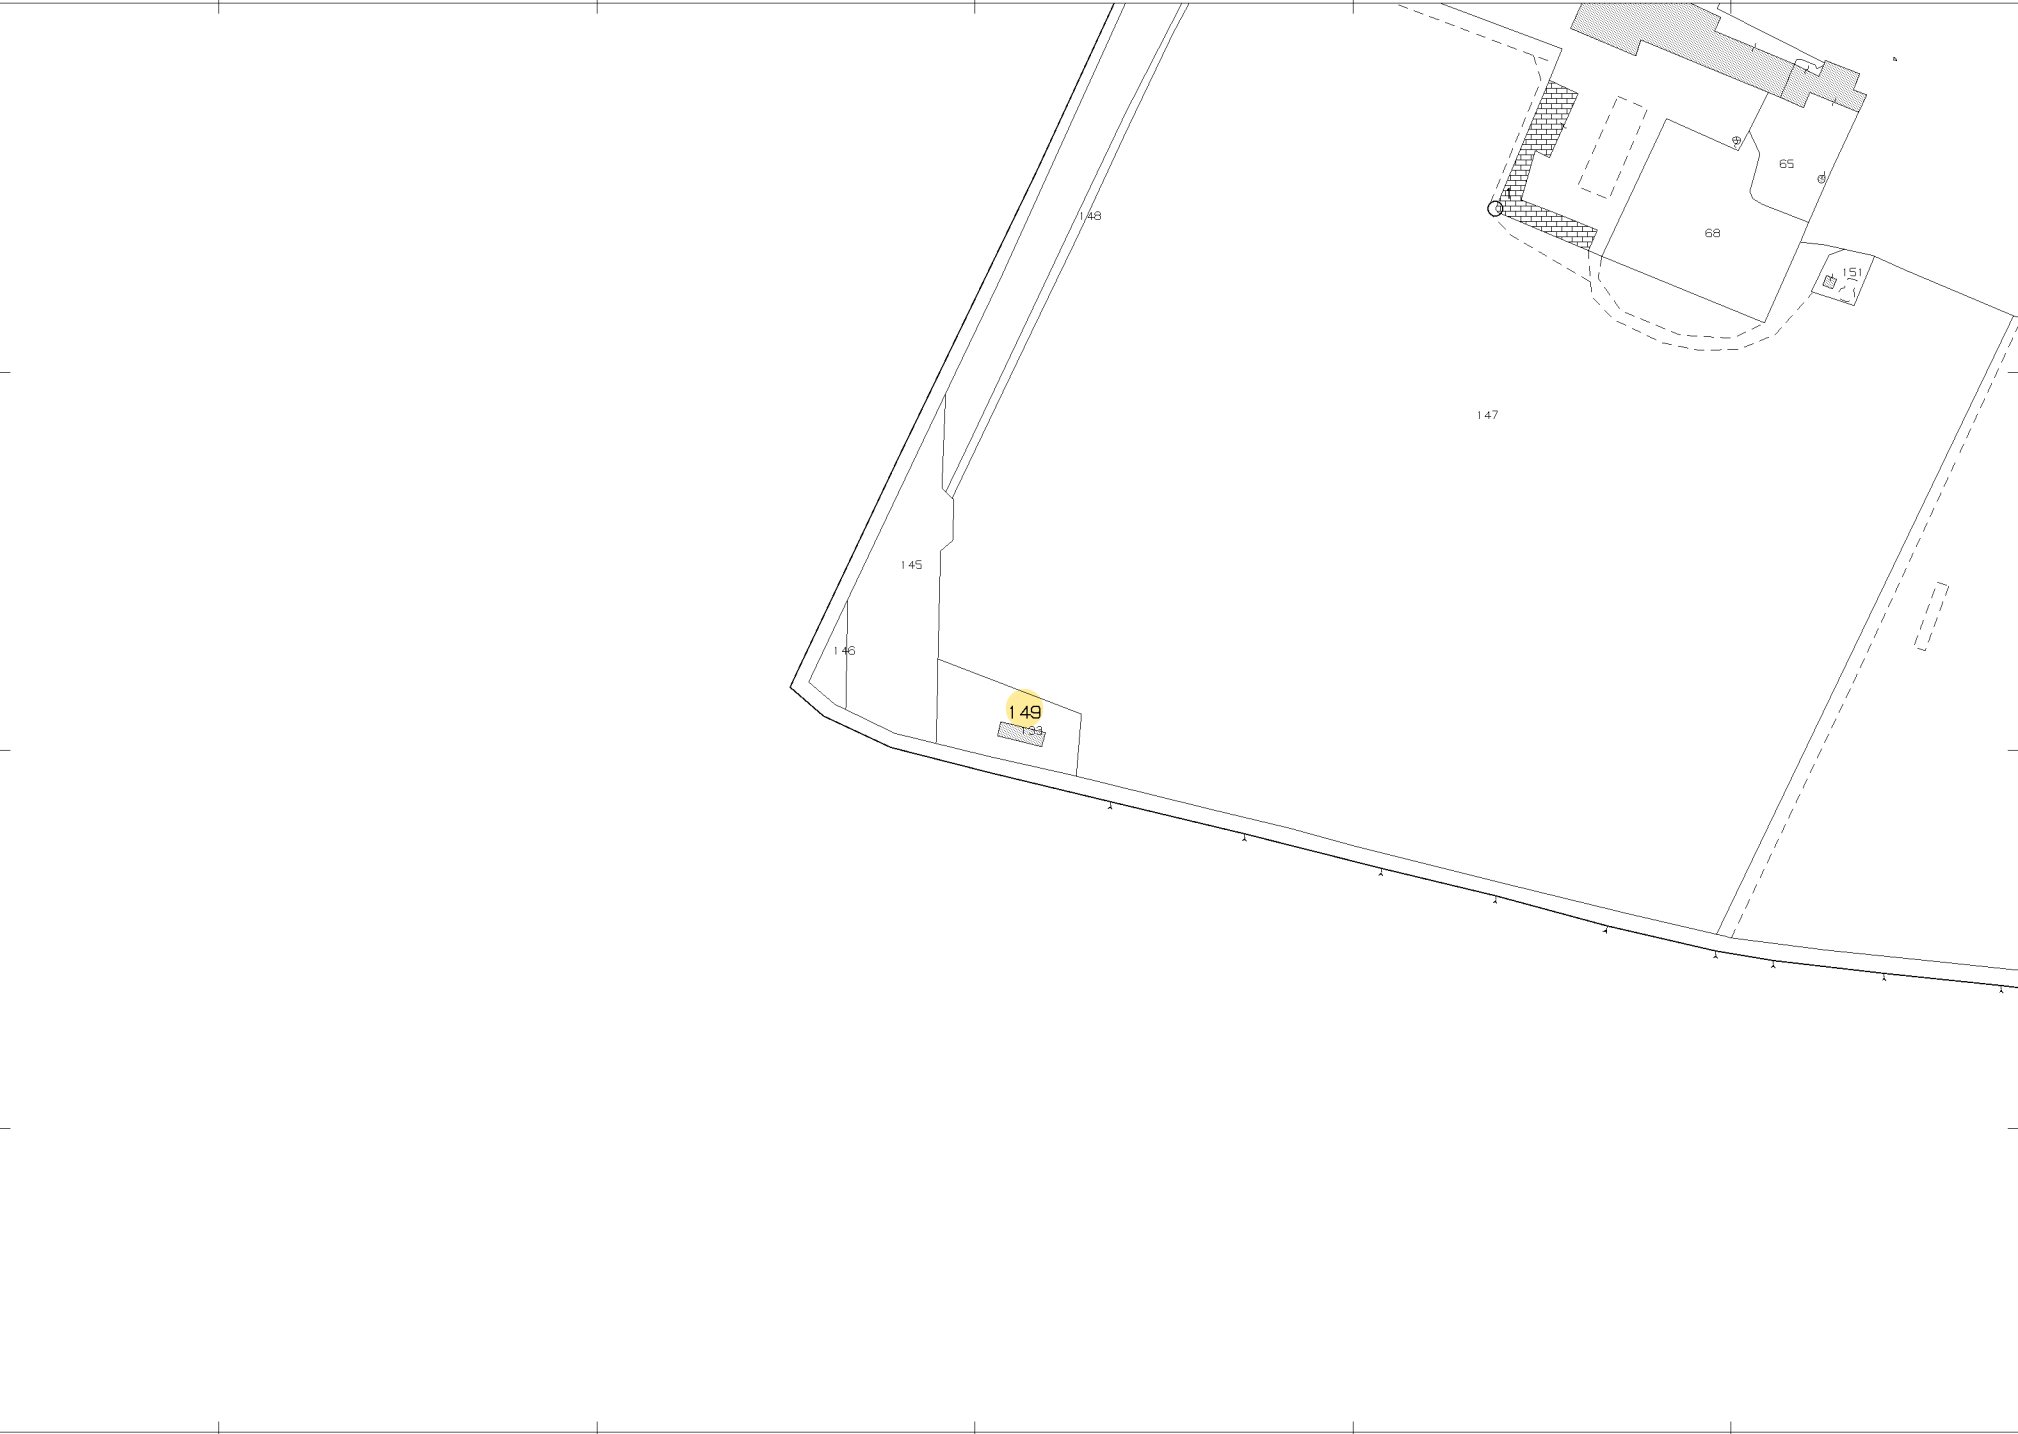

N=-11600

E=14300

1 Particella: 149

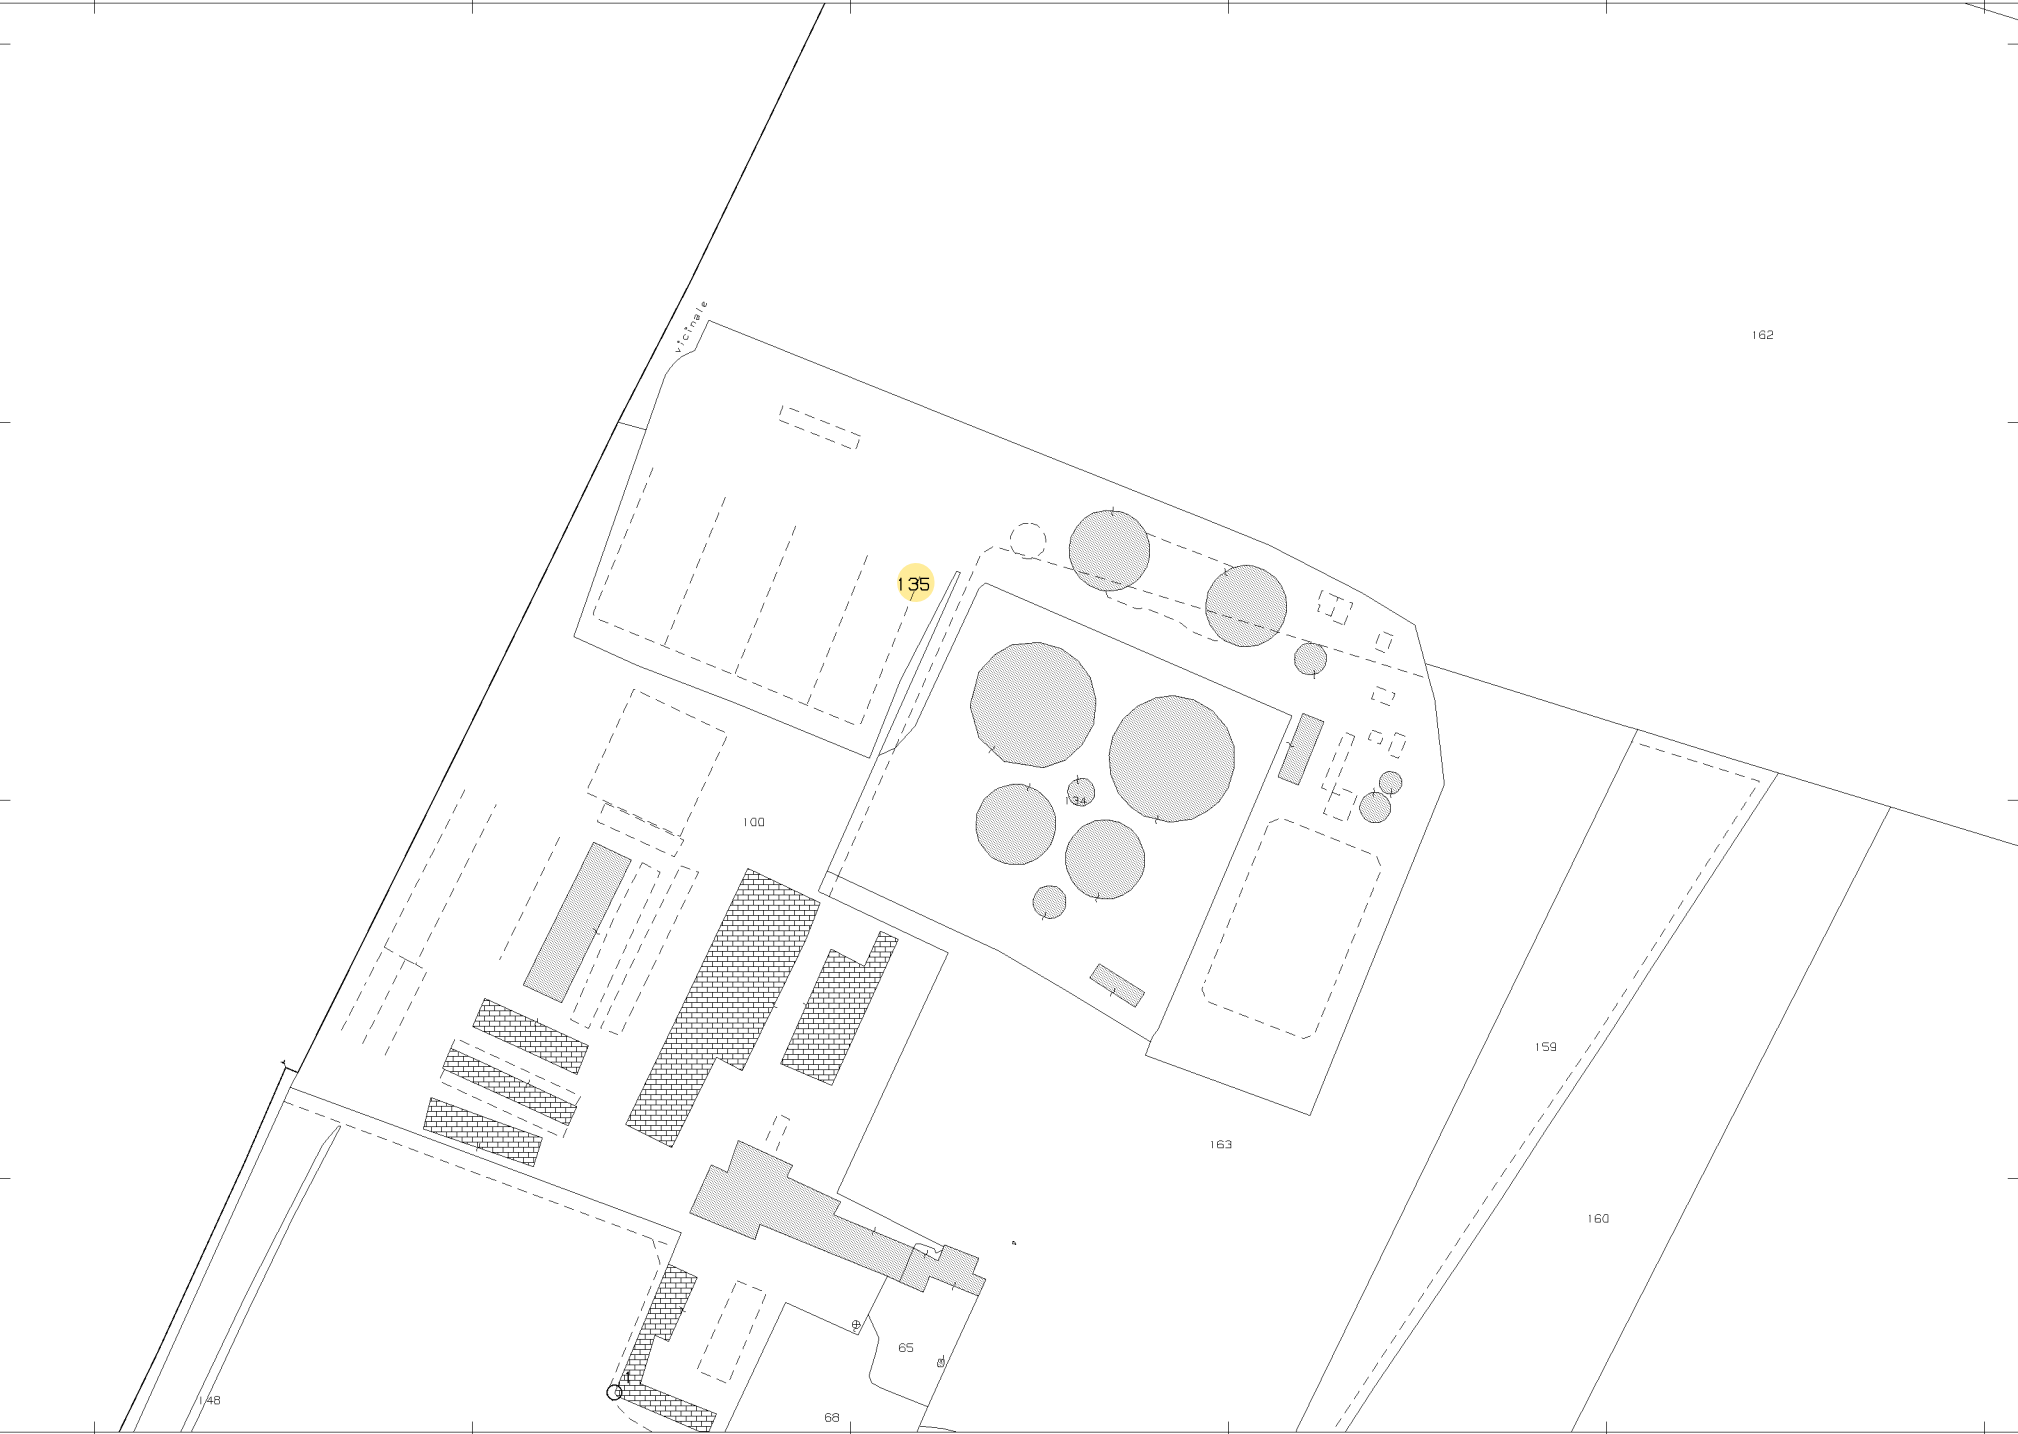

N=-11300

E=14500

1 Particella: 135

Comune: (AL) POZZOLO FORMIGARO/A Scala originale: 1:2000 17-Apr-2024 8:6:4
Foglio: 12 Dimensione cornice: 534.000 x 378.000 metri Protocollo pratica T7748/2024

DOCUMENTAZIONE FOTOGRAFICA
Fabbricati Foglio 12 mappale 135























Terreno Foglio 11 mappale 291



Terreno Foglio 12 mappale 149

