


Agenzia del Territorio
CATASTO FABBRICATI
Ufficio provinciale di Alessandria

ELABORATO PLANIMETRICO	Compilato da: Irmello Mauro	Iscritto all'albo: Geometri	Prov. Alessandria	N. 1296
Comune di Tortona	Sezione: Foglio: 58	Particella: 1325	Pratip. n. 17/12/2012	del
Dimostrazione grafica dei subalterni				
Tipo Mappale n. del			Scala 1 : 500	

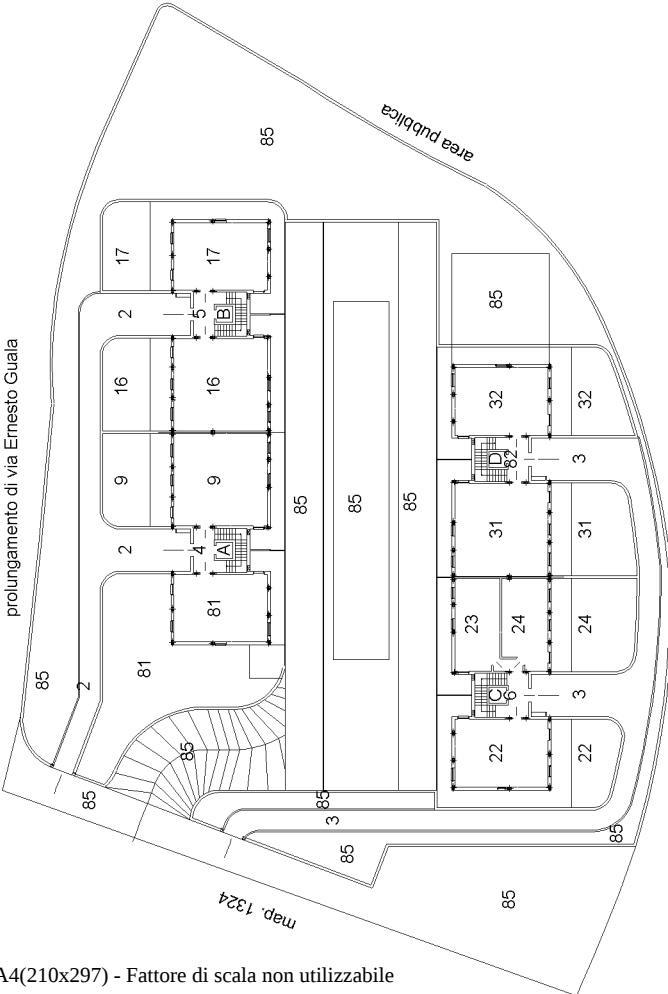


Agenzia del Territorio
CATASTO FABBRICATI
Ufficio Provinciale di
Alessandria



Dichiarazione protocollo n. AL0198384 del 24/07/2009	
Planimetria di u.i.u. in Comune di Tortona	
Via Ernesto Guala	civ. SNC
Identificativi Catastali:	Compilata da:
Sezione:	Pareti Stefano
Foglio: 58	Iscritto all'albo:
Particella: 1325	Geometri
Subalterno: 18	Prov. Alessandria N. 1722

Scheda n. 1 Scala 1:200

PIANO PRIMO
H=270

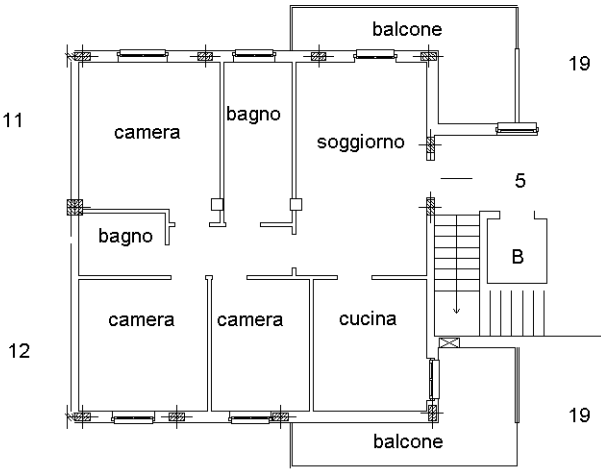

PIANO INTERRATO
H=240

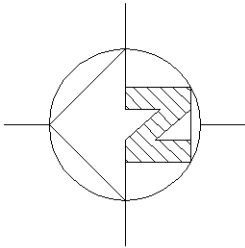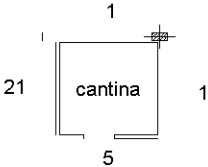



Ultima planimetria in atti

Agenzia del Territorio
CATASTO FABBRICATI
Ufficio Provinciale di
Alessandria

Dichiarazione protocollo n. AL0198384 del 24/07/2009	
Planimetria di u.i.u. in Comune di Tortona	
Via Ernesto Guala civ. SNC	
Identificativi Catastali:	Compilata da:
Sezione:	Pareti Stefano
Foglio: 58	Iscritto all'albo:
Particella: 1325	Geometri
Subalterno: 50	Prov. Alessandria N. 1722

Scheda n. 1 Scala 1:200

PIANO INTERRATO
H=240

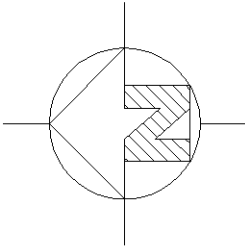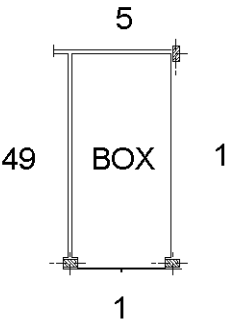



Ultima planimetria in atti

Agenzia del Territorio
CATASTO FABBRICATI
Ufficio Provinciale di
Alessandria

Dichiarazione protocollo n. AL0198384 del 24/07/2009	
Planimetria di u.i.u. in Comune di Tortona	
Via Ernesto Guala	
civ. SNC	
Identificativi Catastali:	Compilata da:
Sezione:	Pareti Stefano
Foglio: 58	Iscritto all'albo:
Particella: 1325	Geometri
Subalterno: 57	Prov. Alessandria
	N. 1722

Scheda n. 1 Scala 1:200

PIANO INTERRATO
H=240

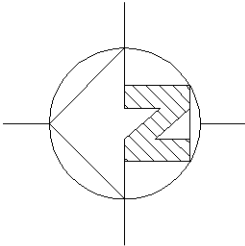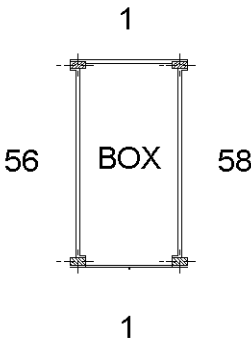

Ultima planimetria in atti