



ELABORATO PLANIMETRICO		Compilato da: Irmello Mauro	Iscritto all'albo: Geometri		Prov. Alessandria	N. 1296
Comune di Tortona		Sezione: Foglio: 58	Particella: 1325		Pratip. n. 17/12/2012	del
Dimostrazione grafica dei subalterni		Tipo Mappale n. del		Scala 1 : 500		

Agenzia del Territorio
CATASTO FABBRICATI
Ufficio provinciale di Alessandria


PIANO INTERRATO

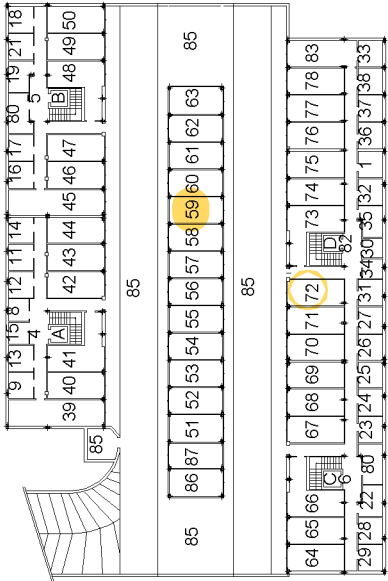


PIANO PRIMO

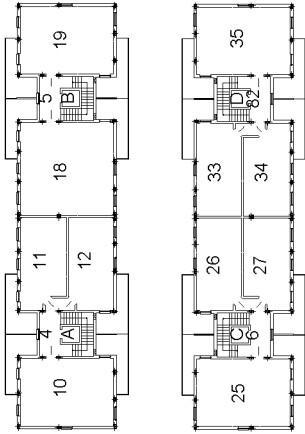

PIANO SECONDO

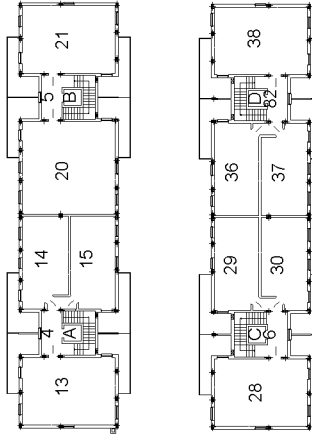

PIANO TERRA

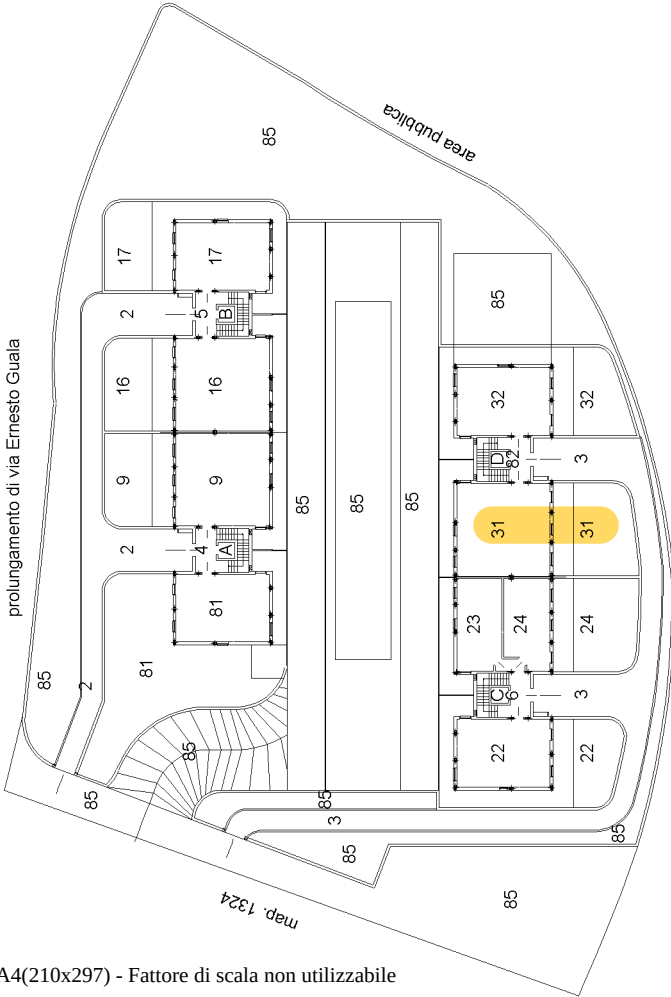

Agenzia del Territorio
CATASTO FABBRICATI
Ufficio Provinciale di
Alessandria

Dichiarazione protocollo n. AL0198384 del 24/07/2009

Planimetria di u.i.u. in Comune di Tortona

Via Ernesto Guala

civ. SNC

Identificativi Catastali:

Sezione:

Foglio: 58

Particella: 1325

Subalterno: 31

Compilata da:
Pareti Stefano

Iscritto all'albo:
Geometri

Prov. Alessandria


N. 1722

Scheda n. 1

Scala 1:200



PIANO TERRA

H=270

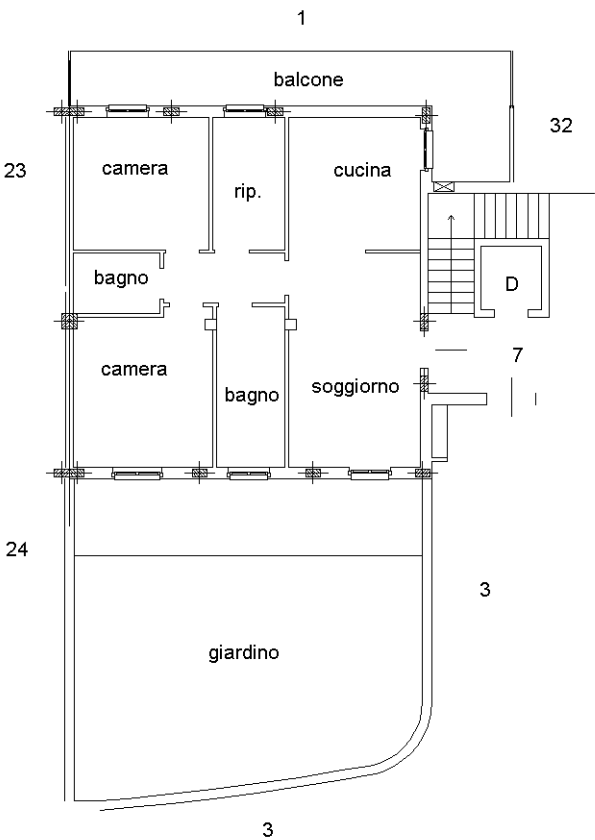

PIANO INTERRATO

H=240

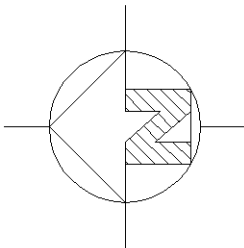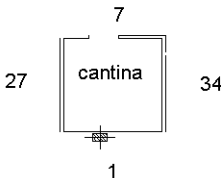



Ultima planimetria in atti

Agenzia del Territorio
CATASTO FABBRICATI
Ufficio Provinciale di
Alessandria

Dichiarazione protocollo n. AL0198384 del 24/07/2009	
Planimetria di u.i.u. in Comune di Tortona	
Via Ernesto Guala	
civ. SNC	
Identificativi Catastali:	Compilata da:
Sezione:	Pareti Stefano
Foglio: 58	Iscritto all'albo:
Particella: 1325	Geometri
Subalterno: 59	Prov. Alessandria
	N. 1722

Scheda n. 1 Scala 1:200

PIANO INTERRATO
H=240

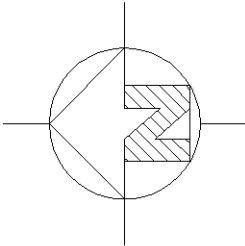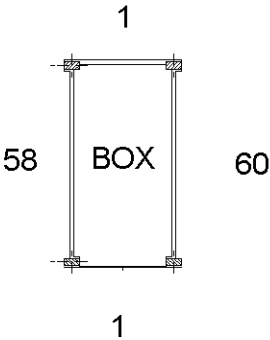



Ultima planimetria in atti

Agenzia del Territorio
CATASTO FABBRICATI
Ufficio Provinciale di
Alessandria

Dichiarazione protocollo n. AL0198384 del 24/07/2009	
Planimetria di u.i.u. in Comune di Tortona	
Via Ernesto Guala	
civ. SNC	
Identificativi Catastali:	Compilata da:
Sezione:	Pareti Stefano
Foglio: 58	Iscritto all'albo:
Particella: 1325	Geometri
Subalterno: 72	Prov. Alessandria
	N. 1722

Scheda n. 1 Scala 1:200

PIANO INTERRATO
H=240

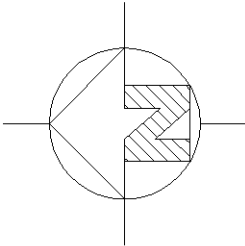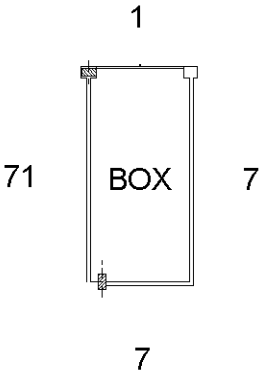

Ultima planimetria in atti