


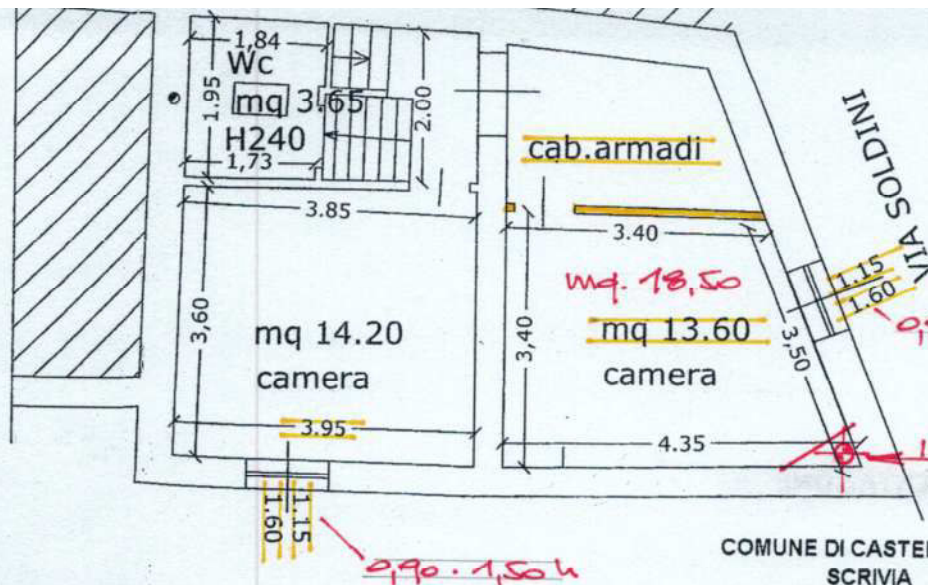

COMUNE DI CASTELNUOVO
SCRIVIA
PROTOCOLLO GENERALE
N.0007565 - 08.08.2015
CAT. VI CLASSE 3 ARRIVO
Ufficio:UFFICIO TECNICO A.T.


rapporti aero-illuminanti

Destinazione	Superfici	R.I.R.
cucina-soggiorno	mq. 32	mq. 1.70
bagno	mq. 4.90	mq. 1.70
bagno	mq. 3.65	mq. 1.70
camera	mq. 14.20	mq. 1.70
camera	mq. 13.60	mq. 1.70

ALLEGATO

11

CONFINE VICOLO VOLTA

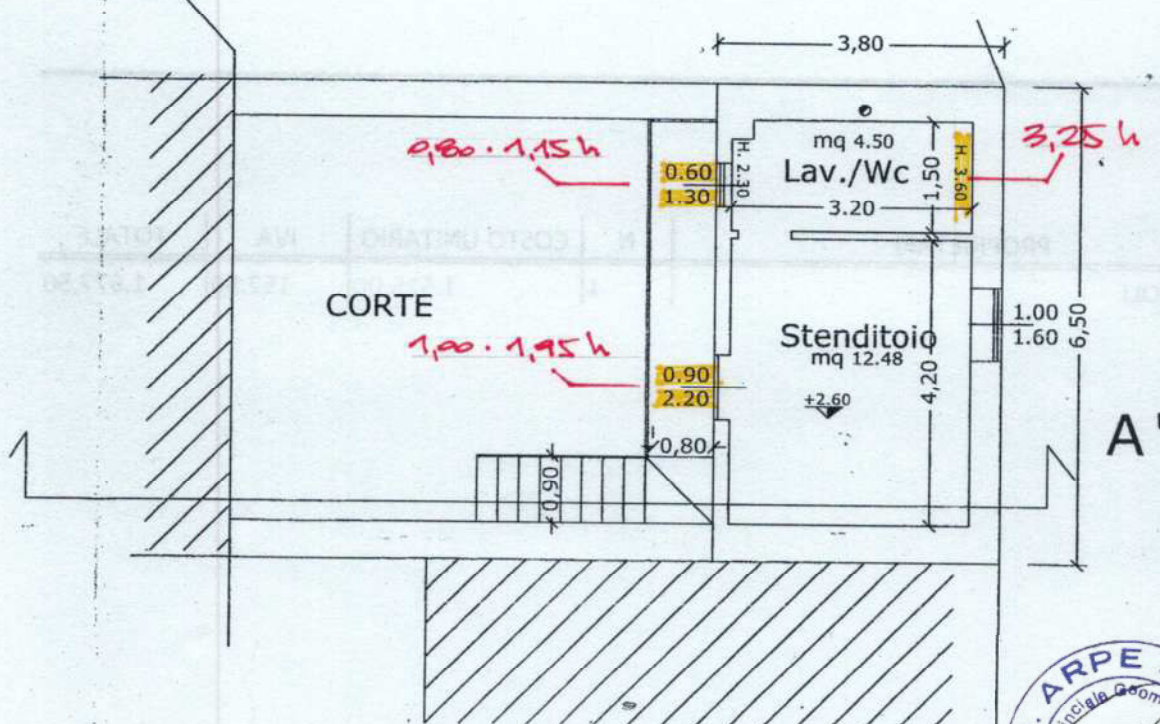

rapporti aero-illuminanti

Destinazione	Superfici	R.I.P.
stenditoio	mq. 12.48	mq. 3.58
bagno	mq. 4.50	mq. 1.04

PIANTA PRIMO PIANO



Sig. [REDACTED]
Via Soldini, 20
Castelnuovo Scrivia

Opere interne e cambio di
destinazione d'uso, IN
SANATORIA.

PIANTE- SEZIONI-PROSPETTI

la committenza

il progettista

C.F.:DLC RLL 79C52L304T

disegno

tavola

SCALA


DATA

3

FINALE

1:100

27/07.

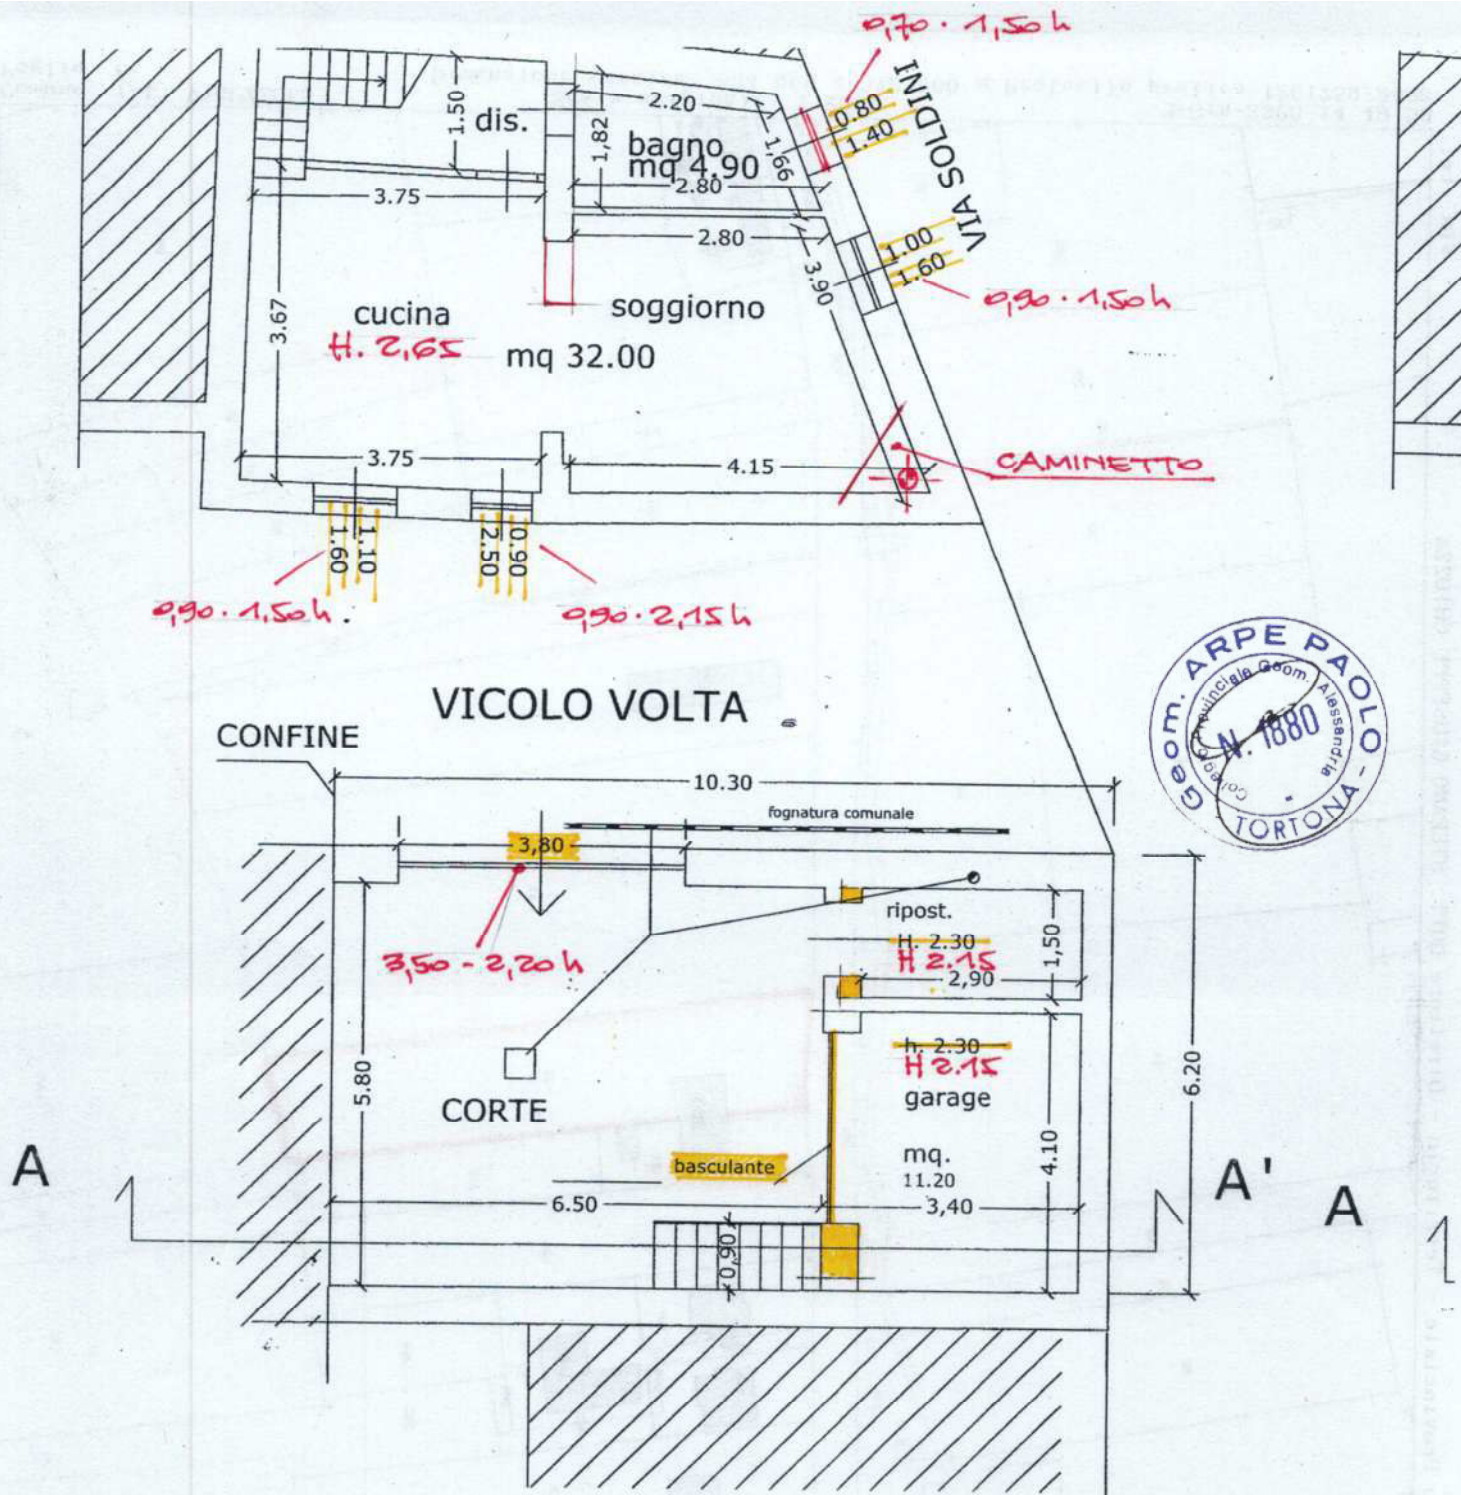

PIANTA PIANO TERRA


Calcolo Volume per O.U.

$$(3.80 \times 6.50) = \text{mq} \quad 24.70$$

$$(24.70 \times H \ 2.95) = \text{mc} \ 72.86$$

$$(24.70 \times H \ 3.00) = \text{mc} \ 74.10 \text{ per oneri}$$


ROSPETTO SU VICOLO VOLTA

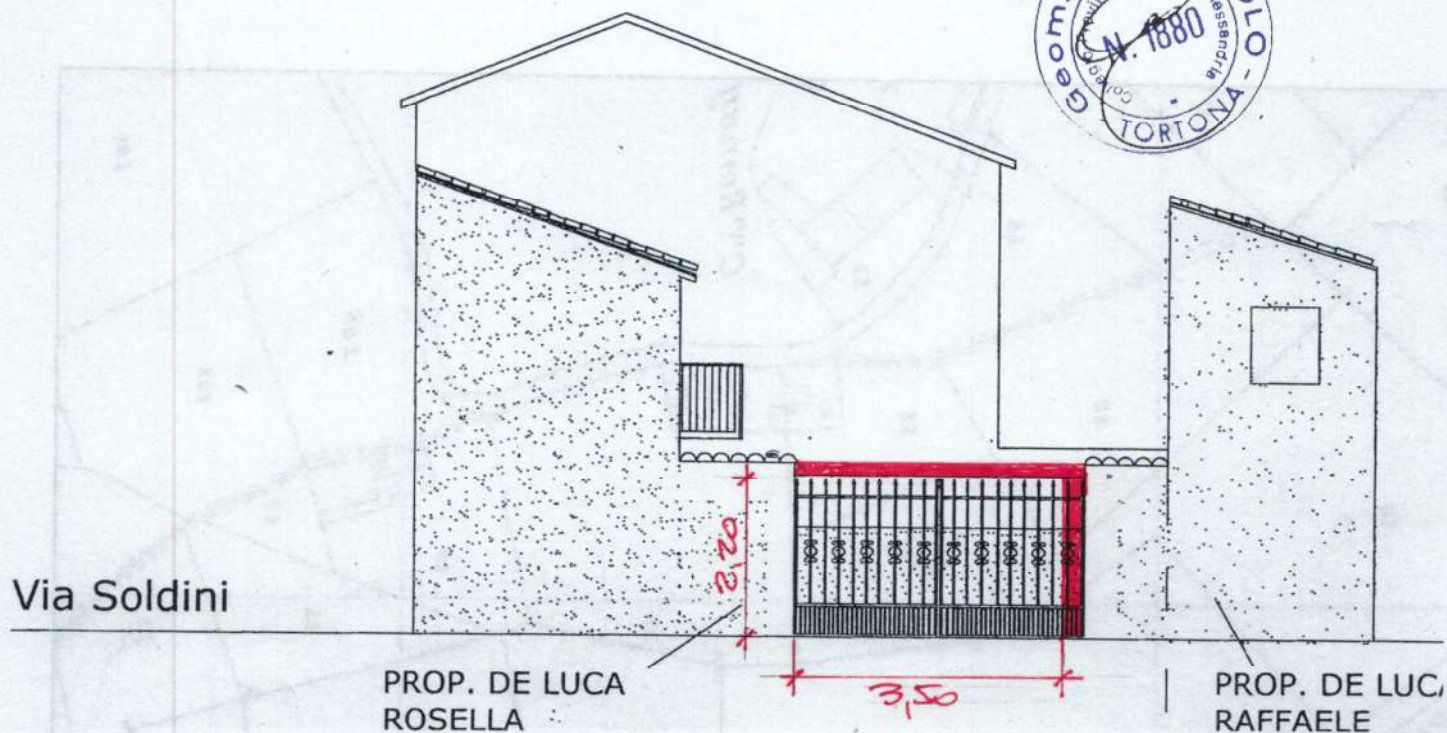


SEZIONE A-A'-NUOVA SISTEMAZIONE -



PROSPETTO SUL CORTILE

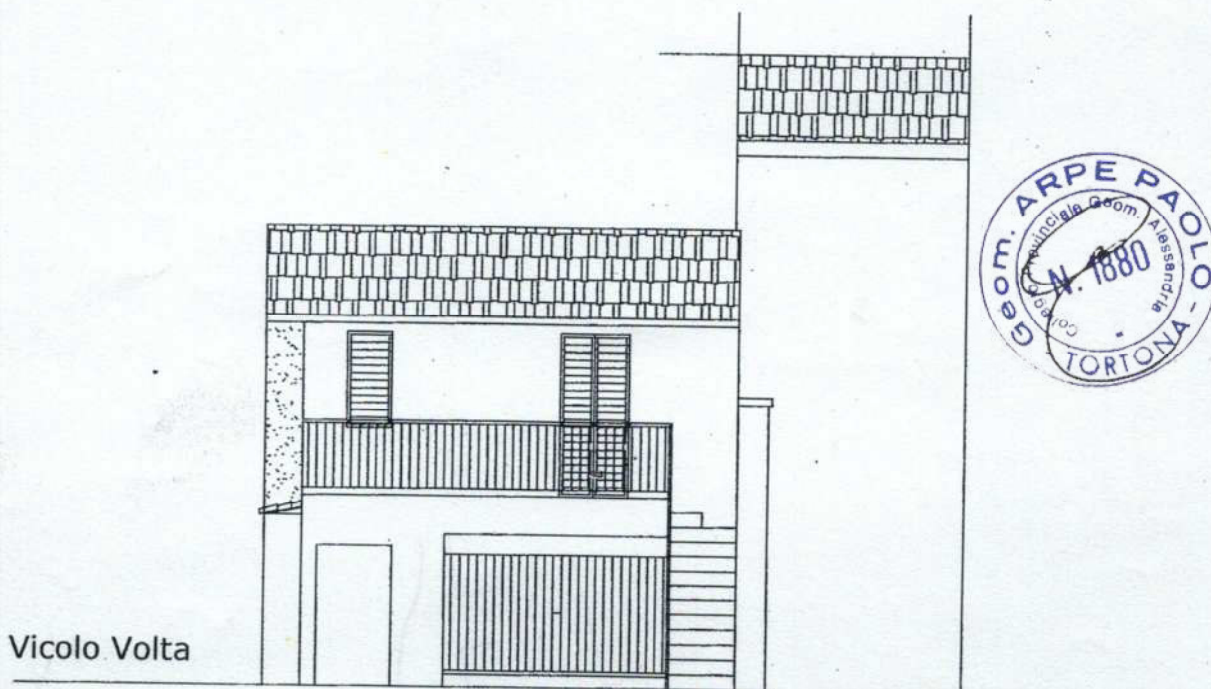

PROSPETTO SU VIA SOLDINI

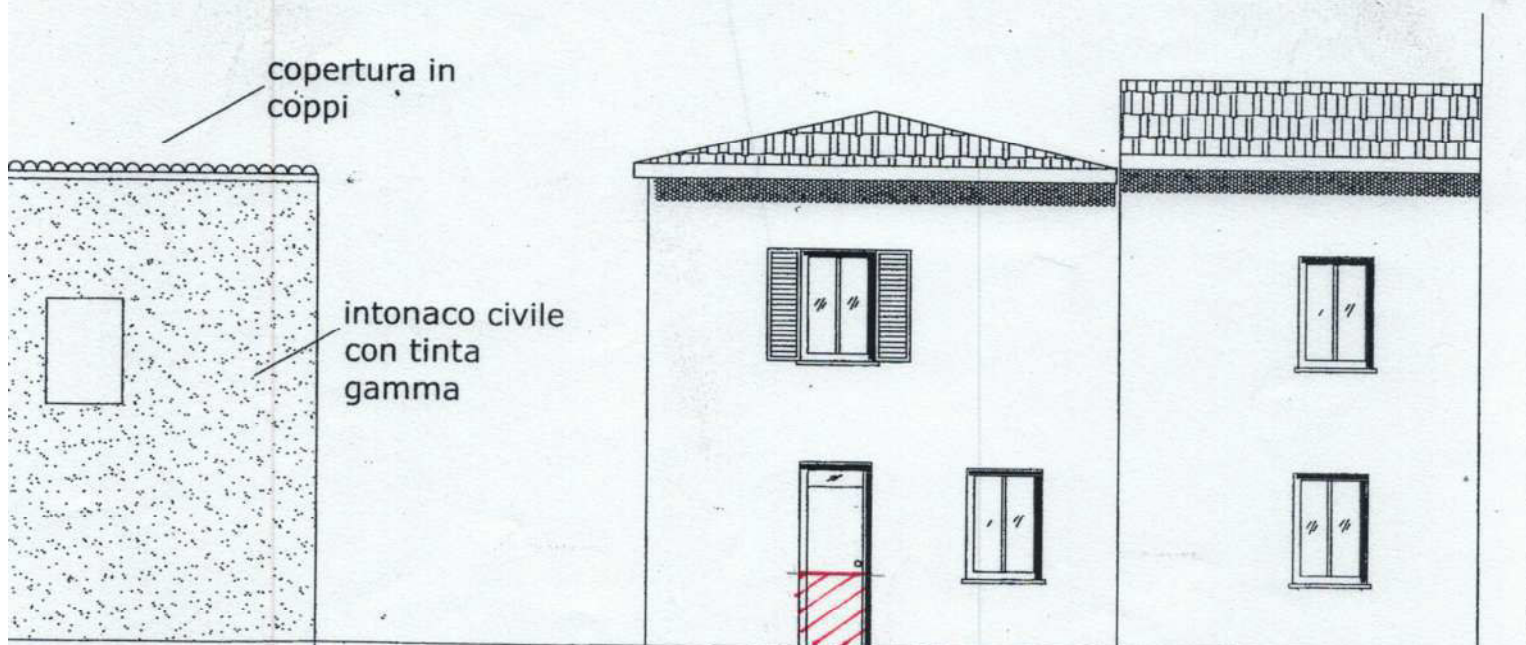

NUOVA SISTEMAZIONE

P.	
61	
12	
30 + 9 ric	
84	
84	