


Data: 18/06/2026 - n. 168 87 - Richiedente: Telematico
Totale schede: 2 - Formato di acquisizione: A3(297x420) - Formato stampa richiesto: A3(297x420) - Fattore di scala non utilizzabile
Ultima planimetria in atti


Agenzia delle Entrate
CATASTO FABBRICATI
Ufficio provinciale di Ferrara

ELABORATO PLANIMETRICO		Compilato da: Ravani Moreno		Iscritto all'albo: Geometri		Prov. Ferrara		N. 2389	
Comune di Ferrara			Sezione:	Foglio: 385	Particella: 437		Protocollo n.	FE0075176	del 18/09/2024
Dimostrazione grafica dei subalterni					Tipo Mappale n.		del	Scala 1 : 500	


PIANO PRIMO
SOTTOSTRADA-SEMINTERRATO

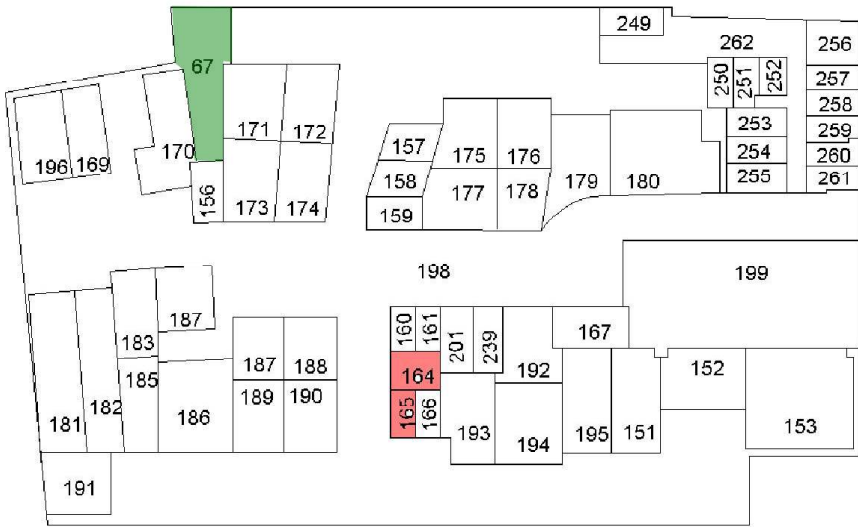



PIANO PRIMO

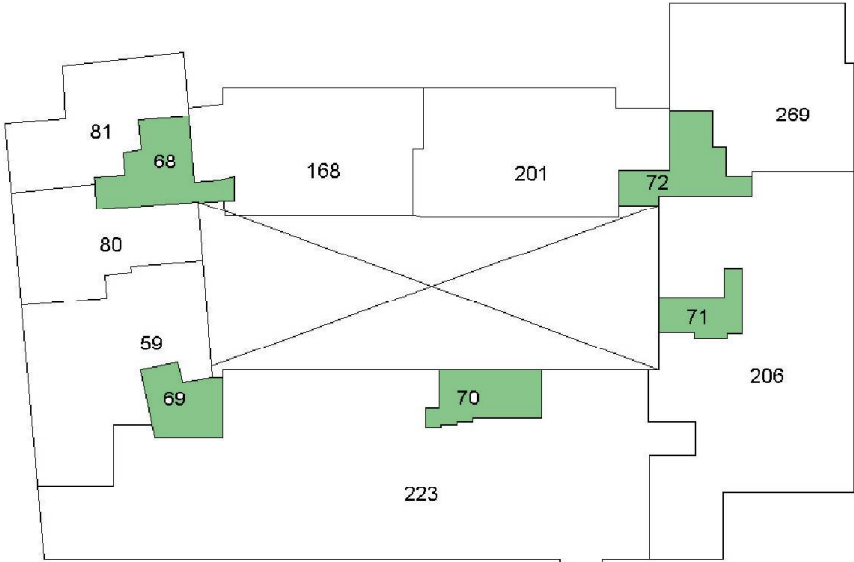

PIANO TERRA

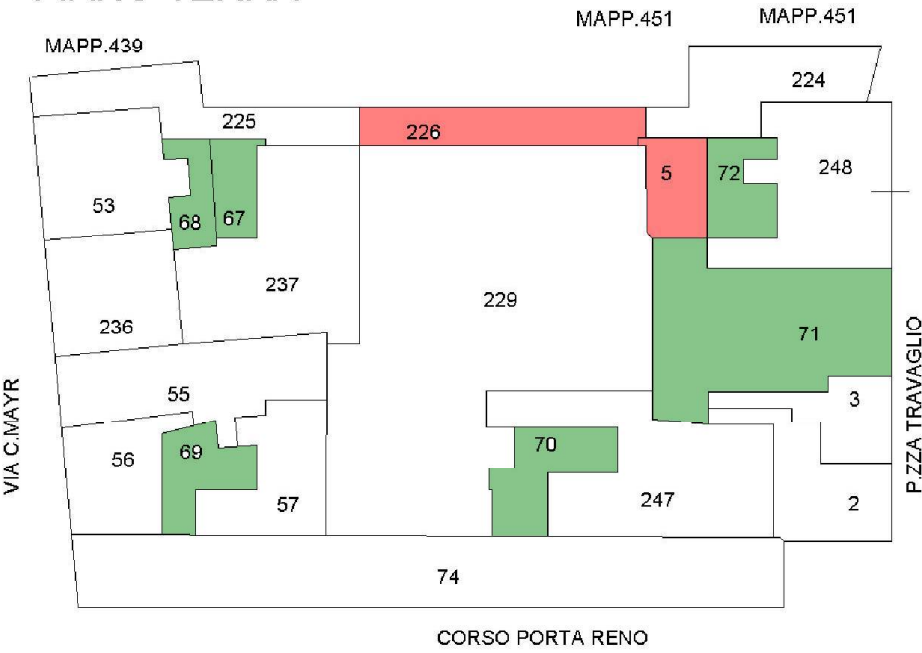

PIANO PRIMO-SOPPALCO

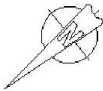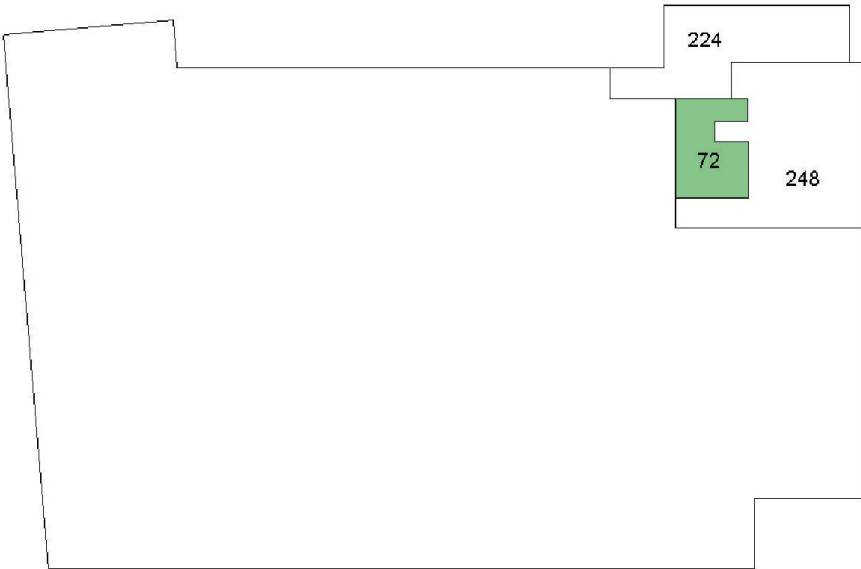

Data: 18/06/2026 - n. 168187 - Richiedente: Telematico