

MODULARIO
F. - Cat. S. T. - 315



MINISTERO DELLE FINANZE **Accettabile**
DIREZIONE GENERALE DEL CATASTO E DEI SERVIZI TECNICI ERARIALI

MOD. B (Nuovo Catasto Edilizio Urbano)

Lire
20

NUOVO CATASTO EDILIZIO URBANO


(R. DECRETO-LEGGE 13 APRILE 1939, N. 652)

Planimetria dell'immobile situato nel Comune di **FERRARA** Via **Fornice A. Grandi 34**

Ditta

Allegata alla dichiarazione presentata all'Ufficio Tecnico Erariale di **FERRARA** scheda N. **052160**

P.TERRA

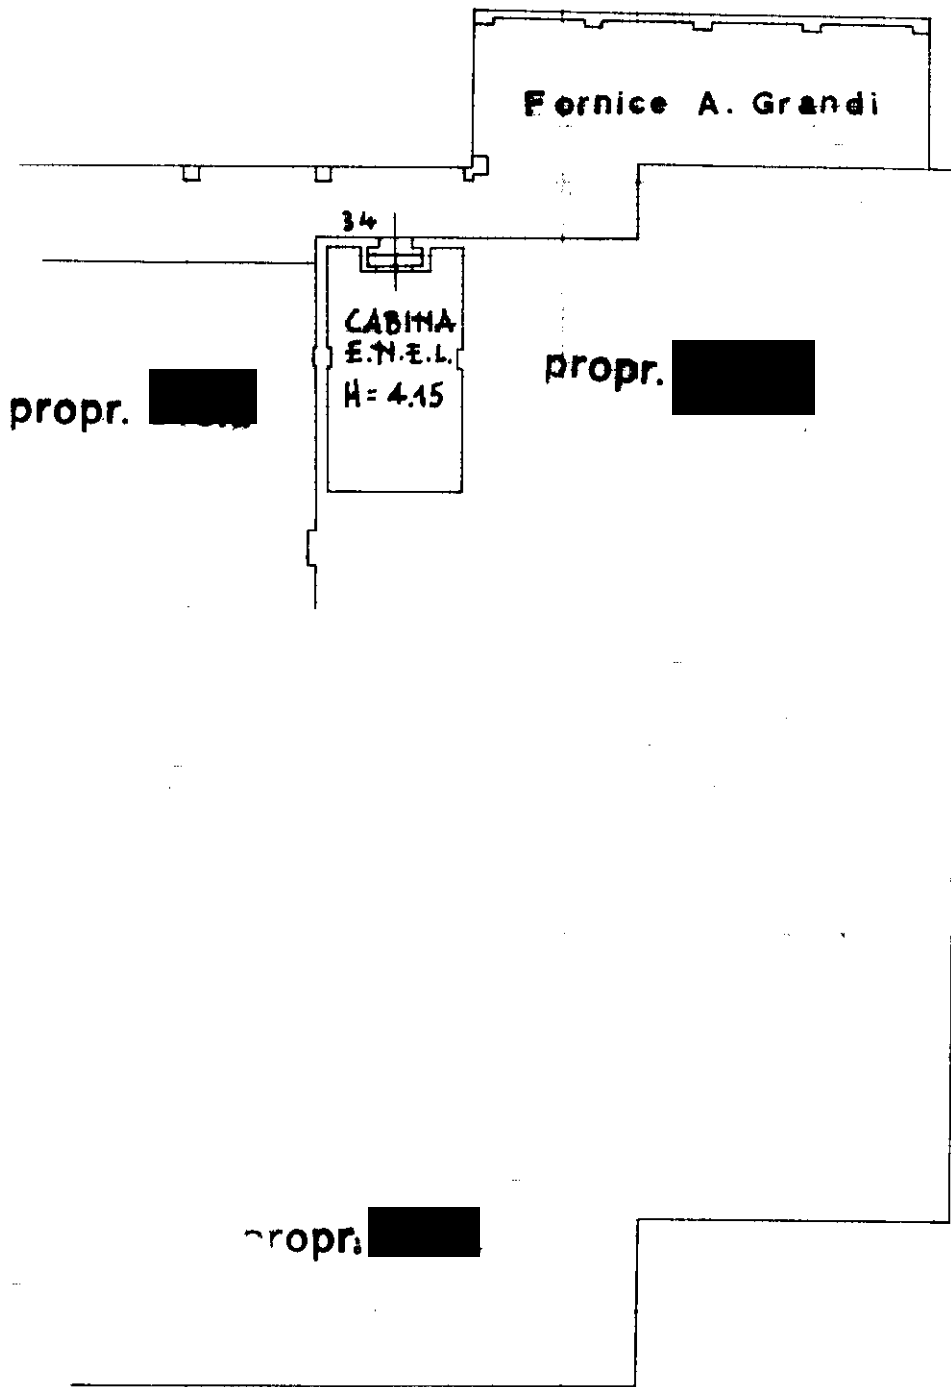

ORIENTAMENTO



SCALA DI I. **200**

SPAZIO RISERVATO PER LE ANNOTAZIONI D'UFFICIO

DATA

PROT. N° **2483**



Compilata dal **Ing. Tiziano Guidotti**
(Titolo, nome e cognome del tecnico)

Iscritto all'Albo de **BOLOGNA** n. **819**
della Provincia di

DATA **9 MAR. 1969**

Firma: *T. Guidotti*

ISTITUTO POLIGRAFICO DELLO STATO

Agenzia del Territorio
CATASTO FABBRICATI
Ufficio Provinciale di
Ferrara

Dichiarazione protocollo n. FE0044065 del 17/05/2006	
Planimetria di u.i.u. in Comune di Ferrara	
Via Grandi Achille Fornice civ. 36	
Identificativi Catastali:	Compilata da:
Sezione:	Spoletini Daniele
Foglio: 385	Iscritto all'albo:
Particella: 437	Architetti
Subalterno: 90	Prov. Ferrara N. 158

Scheda n. 1 Scala 1:200

Piano Qunto




Agenzia del Territorio
CATASTO FABBRICATI
Ufficio Provinciale di
Ferrara

Dichiarazione protocollo n. FE0008714 del 23/01/2007 Planimetria di u.i.u. in Comune di Ferrara Piazza Del Travaglio civ. 9	
Identificativi Catastali: Sezione: Foglio: 385 Particella: 437 Subalterno: 164	Compilata da: Spoletini Daniele Iscritto all'albo: Architetti Prov. Ferrara N. 158

Scheda n. 1 Scala 1:200

PIANO SEMINTERRATO

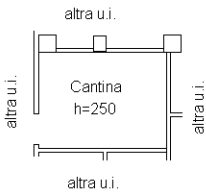


Agenzia del Territorio
CATASTO FABBRICATI
Ufficio Provinciale di
Ferrara

Dichiarazione protocollo n. FE0008714 del 23/01/2007 Planimetria di u.i.u. in Comune di Ferrara Piazza Del Travaglio civ. 9	
Identificativi Catastali: Sezione: Foglio: 385 Particella: 437 Subalterno: 165	Compilata da: Spoletini Daniele Iscritto all'albo: Architetti Prov. Ferrara N. 158

Scheda n. 1 Scala 1:200

PIANO SEMINTERRATO

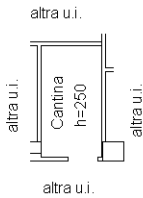

Agenzia del Territorio
CATASTO FABBRICATI
Ufficio Provinciale di
Ferrara

Dichiarazione protocollo n. FE0059345 del 28/04/2008
 Planimetria di u.i.u. in Comune di Ferrara



civ. 36

Prov. Ferrara

N. 158

Scheda n. 1	Scala 1:200
-------------	-------------

PIANO QUINTO

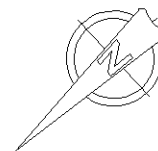
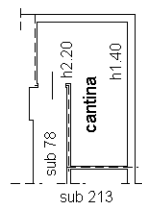


Agenzia del Territorio
CATASTO FABBRICATI
Ufficio Provinciale di
Ferrara

Dichiarazione protocollo n. FE0059345 del 28/04/2008	
Planimetria di u.i.u. in Comune di Ferrara	
Via Grandi Achille Fornice civ. 36	
Identificativi Catastali:	Compilata da:
Sezione:	Spoletini Daniele
Foglio: 385	Iscritto all'albo:
Particella: 437	Architetti
Subalterno: 213	Prov. Ferrara N. 158

Scheda n. 1 Scala 1:200

PIANO QUINTO

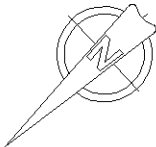
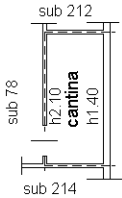


Agenzia del Territorio
CATASTO FABBRICATI
Ufficio Provinciale di
Ferrara

Dichiarazione protocollo n. FE0059345 del 28/04/2008	
Planimetria di u.i.u. in Comune di Ferrara	
Via Grandi Achille Fornice civ. 36	
Identificativi Catastali:	Compilata da:
Sezione:	Spoletini Daniele
Foglio: 385	Iscritto all'albo:
Particella: 437	Architetti
Subalterno: 214	Prov. Ferrara N. 158

Scheda n. 1 Scala 1:200

PIANO QUINTO

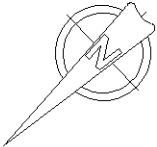
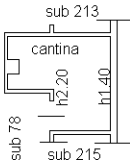


Agenzia del Territorio
CATASTO FABBRICATI
Ufficio Provinciale di
Ferrara

Dichiarazione protocollo n. FE0059345 del 28/04/2008 Planimetria di u.i.u. in Comune di Ferrara Via Grandi Achille Fornice civ. 36	
Identificativi Catastali: Sezione: Foglio: 385 Particella: 437 Subalterno: 215	Compilata da: Spoletini Daniele Iscritto all'albo: Architetti Prov. Ferrara N. 158

Scheda n. 1 Scala 1:200

PIANO QUINTO

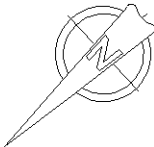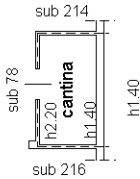

Agenzia del Territorio
CATASTO FABBRICATI
Ufficio Provinciale di
Ferrara

Dichiarazione protocollo n. FE0059345 del 28/04/2008
Planimetria di u.i.u. in Comune di Ferrara

Piazza Del Travaglio civ. 7

Identificativi Catastali:

Sezione:
Foglio: 385
Particella: 437
Subalterno: 216



Compilata da:
Spoletini Daniele

Iscritto all'albo:
Architetti

Prov. Ferrara N. 158

Scheda n. 1	Scala 1:200
-------------	-------------

PIANO QUINTO

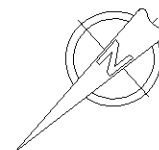
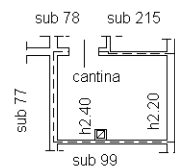


Agenzia del Territorio
CATASTO FABBRICATI
Ufficio Provinciale di
Ferrara

Dichiarazione protocollo n FE0059345 del 28/04/2008 Planimetria di u.i.u. in Comune di Ferrara Piazza Del Travaglio civ. 7	
Identificativi Catastali: Sezione: Foglio: 385 Particella: 437 Subalterno: 217	Compilata da: Spoletini Daniele Iscritto all'albo: Architetti Prov. Ferrara N. 158

Scheda n. 1 Scala 1:200

PIANO QUINTO

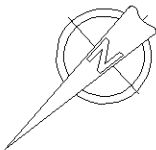
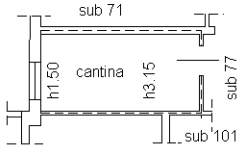


Agenzia del Territorio
CATASTO FABBRICATI
Ufficio Provinciale di
Ferrara

Dichiarazione protocollo n. FE0059345 del 28/04/2008 Planimetria di u.i.u. in Comune di Ferrara Via Grandi Achille Fornice civ.	
Identificativi Catastali: Sezione: Foglio: 385 Particella: 437 Subalterno: 218	Compilata da: Spoletini Daniele Iscritto all'albo: Architetti Prov. Ferrara N. 158

Scheda n. 1 Scala 1:200

PIANO QUINTO

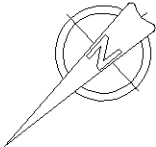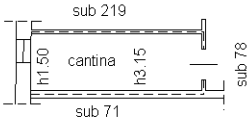

Agenzia del Territorio
CATASTO FABBRICATI
Ufficio Provinciale di
Ferrara

Dichiarazione protocollo n. FE0059345 del 28/04/2008
 Planimetria di u.i.u. in Comune di Ferrara

Via Grandi Achille Fornice civ.

Identificativi Catastali:


Sezione:
Foglio: 385
Particella: 437
Subalterno: 219

Compilata da:
Spoletini Daniele
Iscritto all'albo:
Architetti

Prov. Ferrara N. 158

Scheda n. 1	Scala 1:200
-------------	-------------

PIANO QUINTO


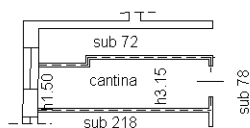


Agenzia del Territorio
CATASTO FABBRICATI
Ufficio Provinciale di
Ferrara

Dichiarazione protocollo n. FE0059345 del 28/04/2008	
Planimetria di u.i.u. in Comune di Ferrara	
Corso Porta Reno civ.	
Identificativi Catastali:	Compilata da:
Sezione:	Spoletini Daniele
Foglio: 385	Iscritto all'albo:
Particella: 437	Architetti
Subalterno: 220	Prov. Ferrara N. 158

Scheda n. 1 Scala 1:200

PIANO QUINTO

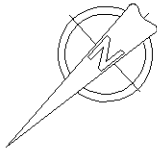
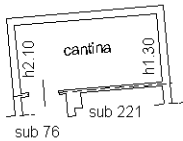


Agenzia del Territorio
CATASTO FABBRICATI
Ufficio Provinciale di
Ferrara

Dichiarazione protocollo n. FE0059345 del 28/04/2008 Planimetria di u.i.u. in Comune di Ferrara Via Grandi Achille Fornice civ.	
Identificativi Catastali: Sezione: Foglio: 385 Particella: 437 Subalterno: 221	Compilata da: Spoletini Daniele Iscritto all'albo: Architetti Prov. Ferrara N. 158

Scheda n. 1 Scala 1:200

PIANO QUINTO

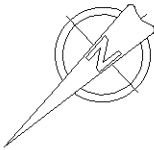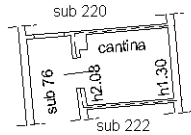

Agenzia del Territorio
CATASTO FABBRICATI
Ufficio Provinciale di
Ferrara

Dichiarazione protocollo n FE0059345 del 28/04/2008	
Planimetria di u.i.u. in Comune di Ferrara	
Corso Porta Reno civ.	
Identificativi Catastali:	Compilata da:
Sezione:	Spoletini Daniele
Foglio: 385	Iscritto all'albo:
Particella: 437	Architetti
Subalterno: 222	Prov. Ferrara N. 158

Scheda n. 1 Scala 1:200

PIANO QUINTO

