

497




MINISTERO DELLE FINANZE
DIREZIONE GENERALE DEL CATASTO E DEI SISTEMI
CATASTO EDILIZIO URBANO (RDL 13-4-1939, n. 652)

MOD. BN (CEUI)

LIRE
250

Particella di urbanizzazione in Comune di **TERDOBBIATE** via **SOZZAGO** civ. **20**

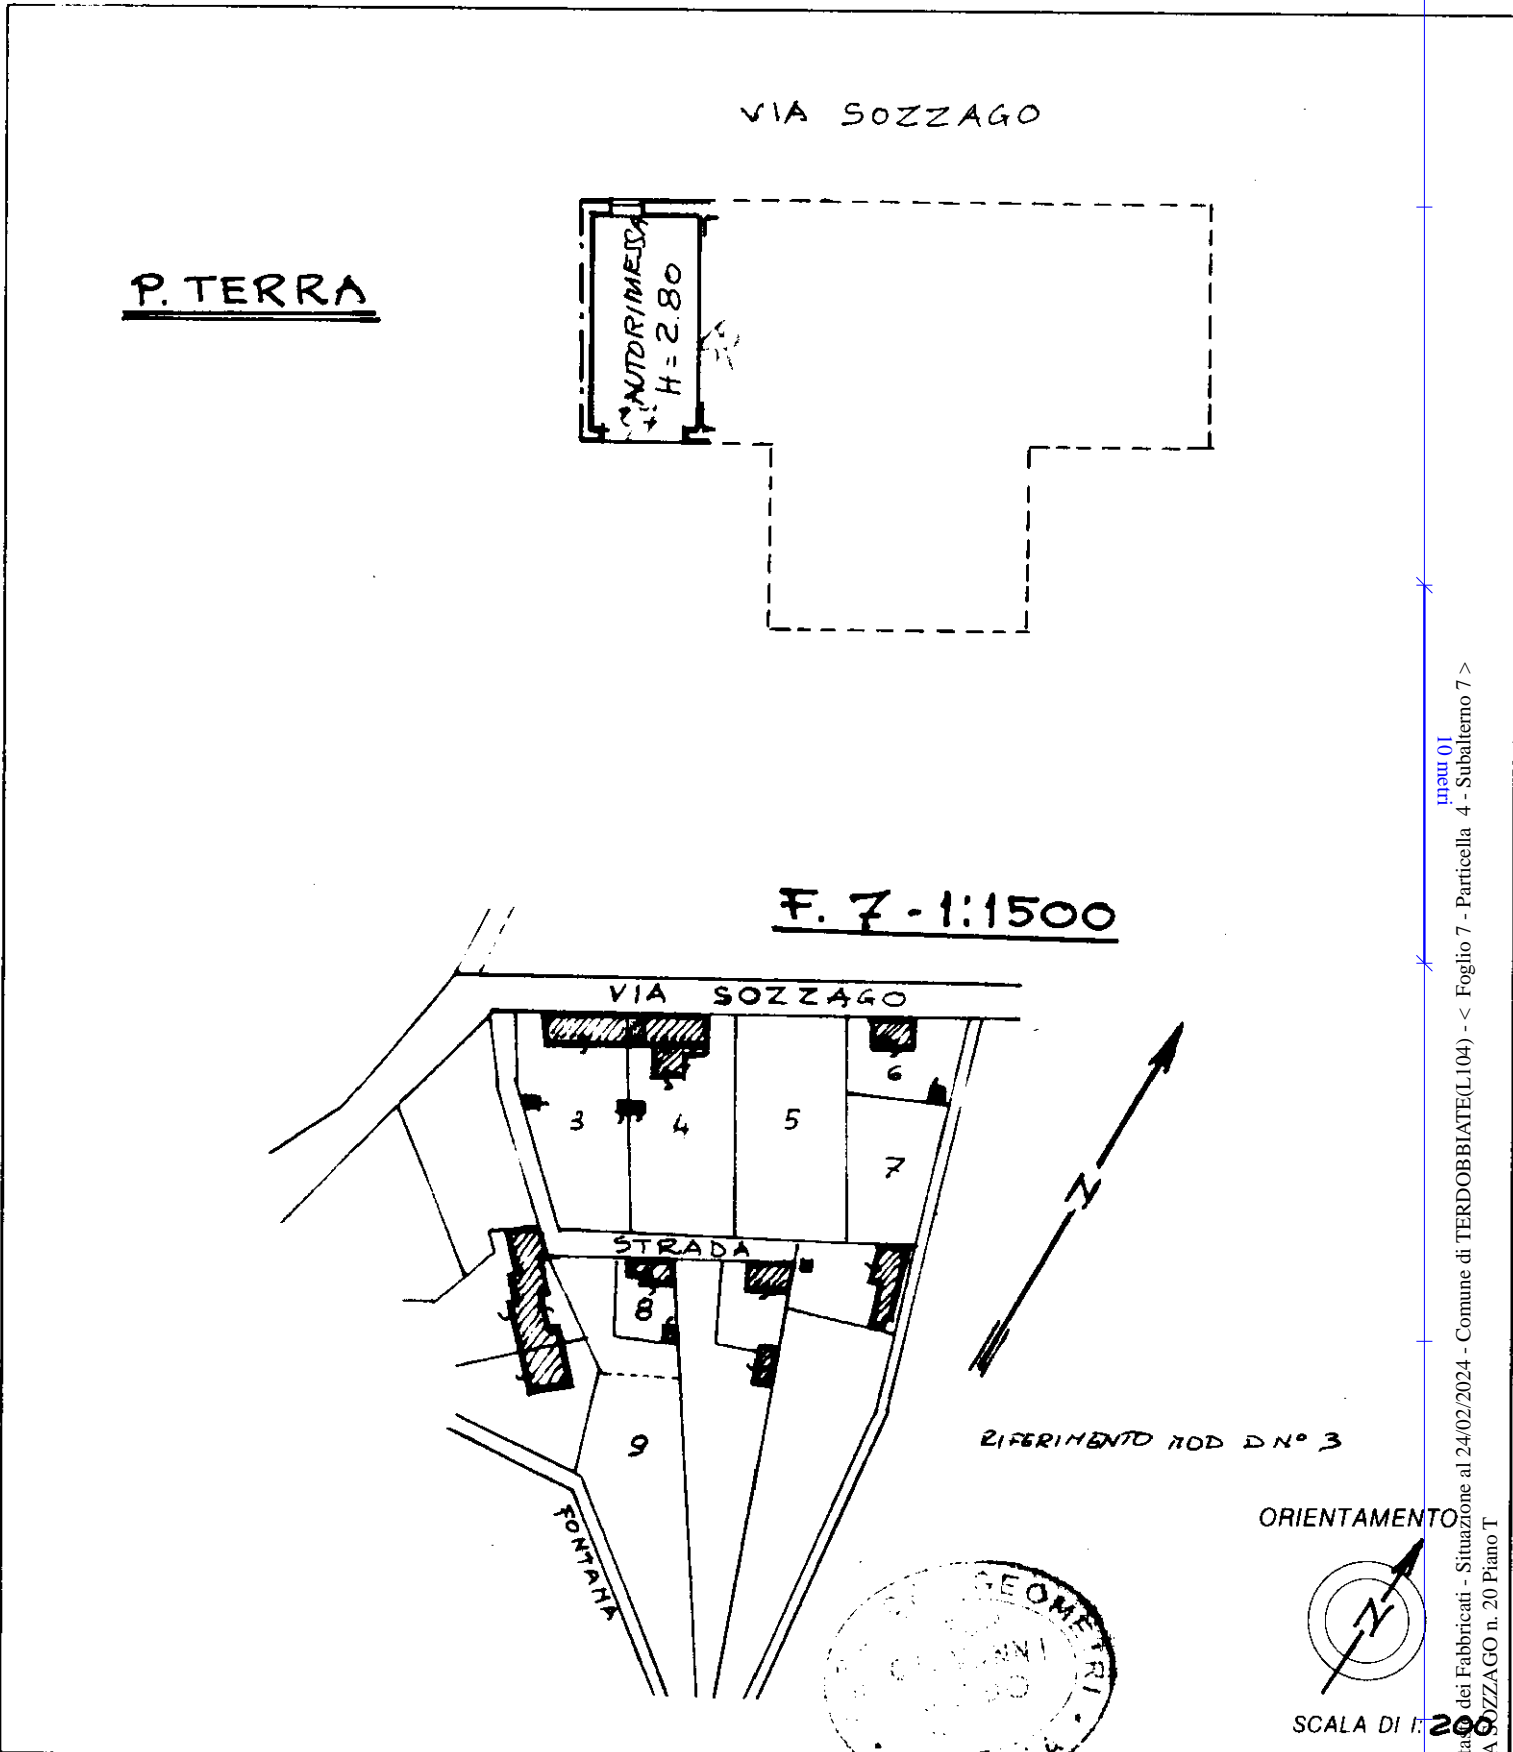

Dichiarazione di N.C.
 Ultima planimetria in atti
 Denuncia di variazione
 Data presentazione: 29/04/1991 - Data: 24/02/2024 - n. T55988 - Richiedente: CRSMNL55M04L750A
 Totale schede: 4
 F. n. 4 sub 7

Compilata dal **Geometra GIOVANNI GEDDO**
 (Titolo, cognome e nome)
 iscritto all'Albo dei Geometri della provincia di **NOVARA** n. **857**
 data Firma *[Signature]*

RISERVATO ALL'UFFICIO
 Catasto dei Fabbricati - Situazione al 24/02/2024 - Comune di TERDOBBIATE(L104) - < Foglio 7 - Particella 4 - Subalterno 7 >
 VIA SOZZAGO n. 20 Piano T