

Agenzia del Territorio
CATASTO FABBRICATI
Ufficio Provinciale di
Novara

ELABORATO PLANIMETRICO

Compilato da:
Atzei Emiliano

Iscritto all'albo:
Geometri

Prov. Novara

N. 2338

Comune di Oleggio

Sezione: Foglio: 21


Particella: 109

Protocollo n. NO0000998 del 04/01/2012

Tipo Mappale n. del

Dimostrazione grafica dei subalterni

Scala 1 : 500

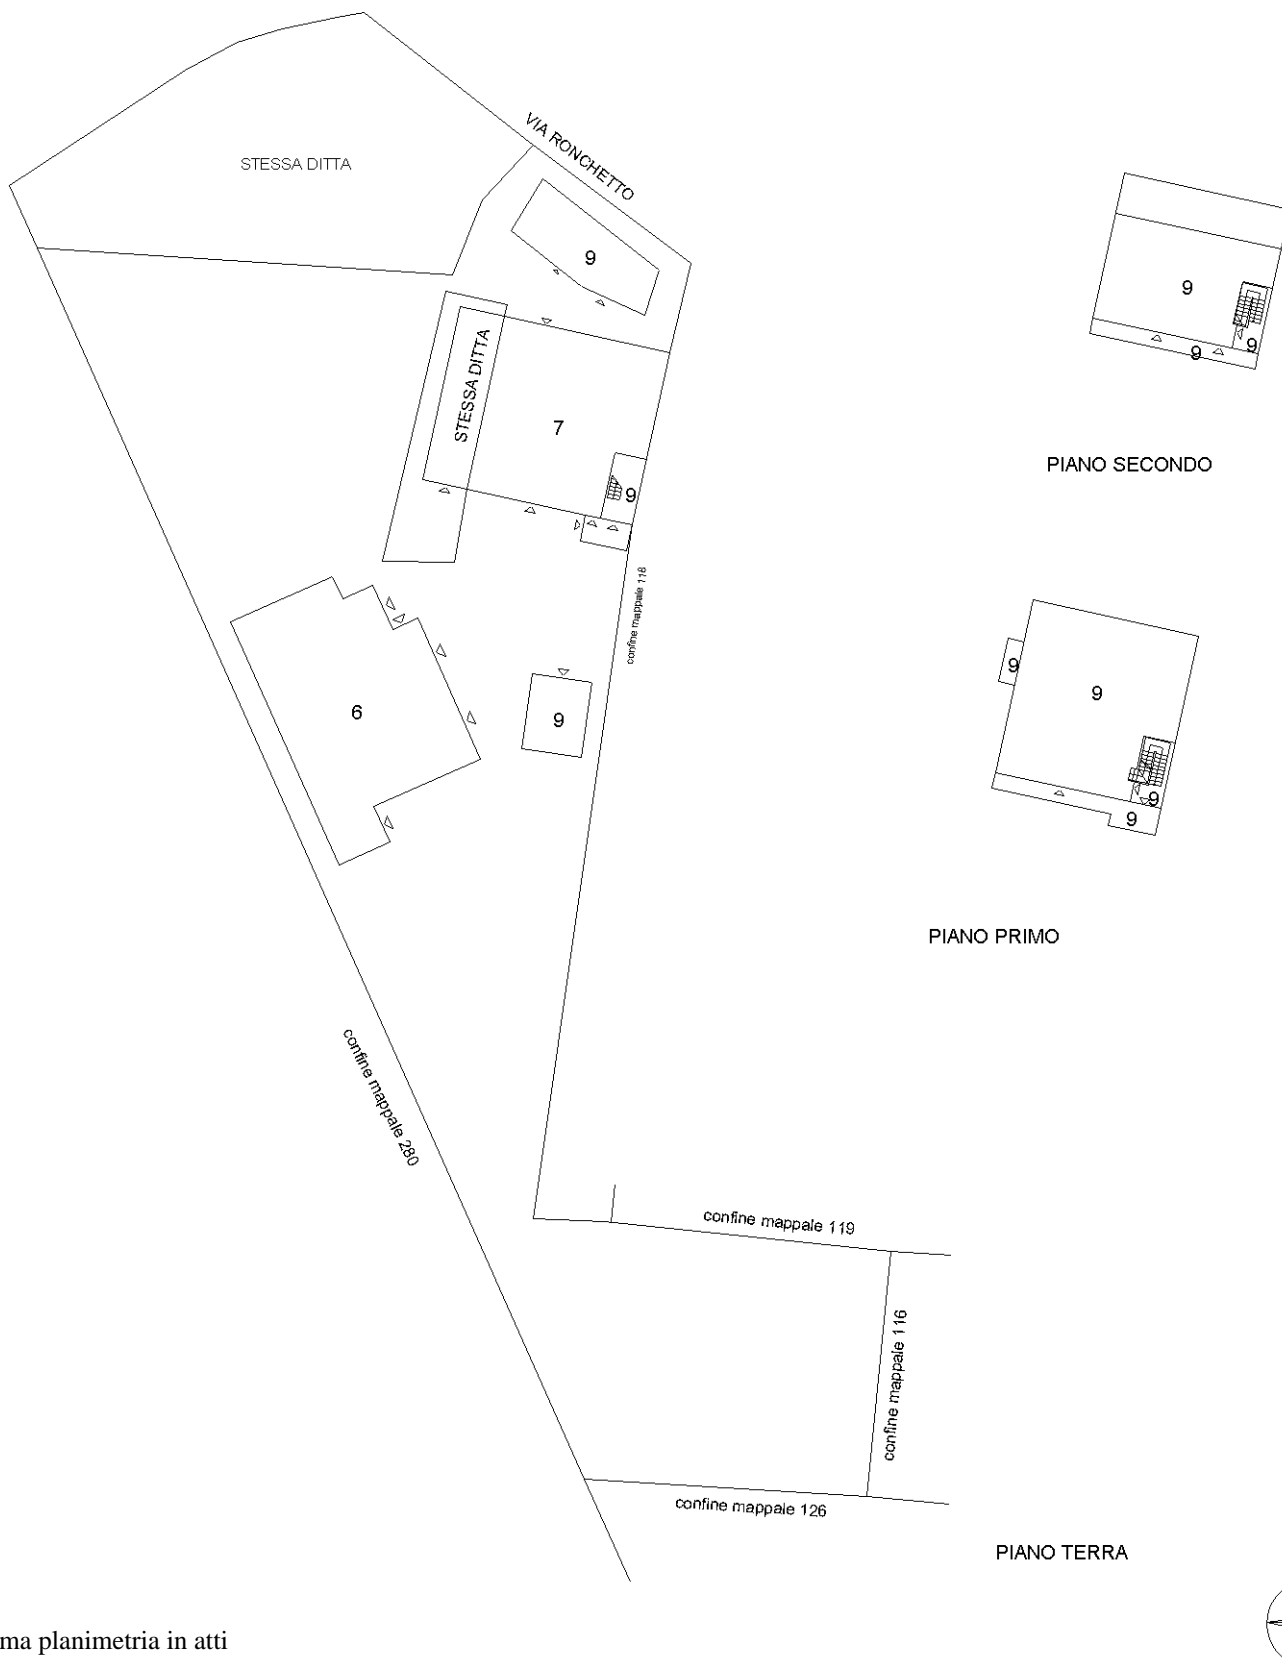

Catasto dei Fabbricati - Situazione al 19/08/2019 - Comune di OLEGGIO (G019) - < Foglio: 21 - Particella: 109 - Elaborato planimetrico >

Ultima planimetria in atti