

**ELABORATO PLANIMETRICO**

Compilato da:  
Atzei Emiliano

Iscritto all'albo:  
Geometri

Prov. Novara

N. 2338

**Agenzia del Territorio  
CATASTO FABBRICATI  
Ufficio Provinciale di  
Novara**

Comune di Oleggio

Sezione: Foglio: 21


Particella: 109

Protocollo n. NO0000998 del 04/01/2012

Tipo Mappale n. del

Dimostrazione grafica dei subalterni

Scala 1 : 500

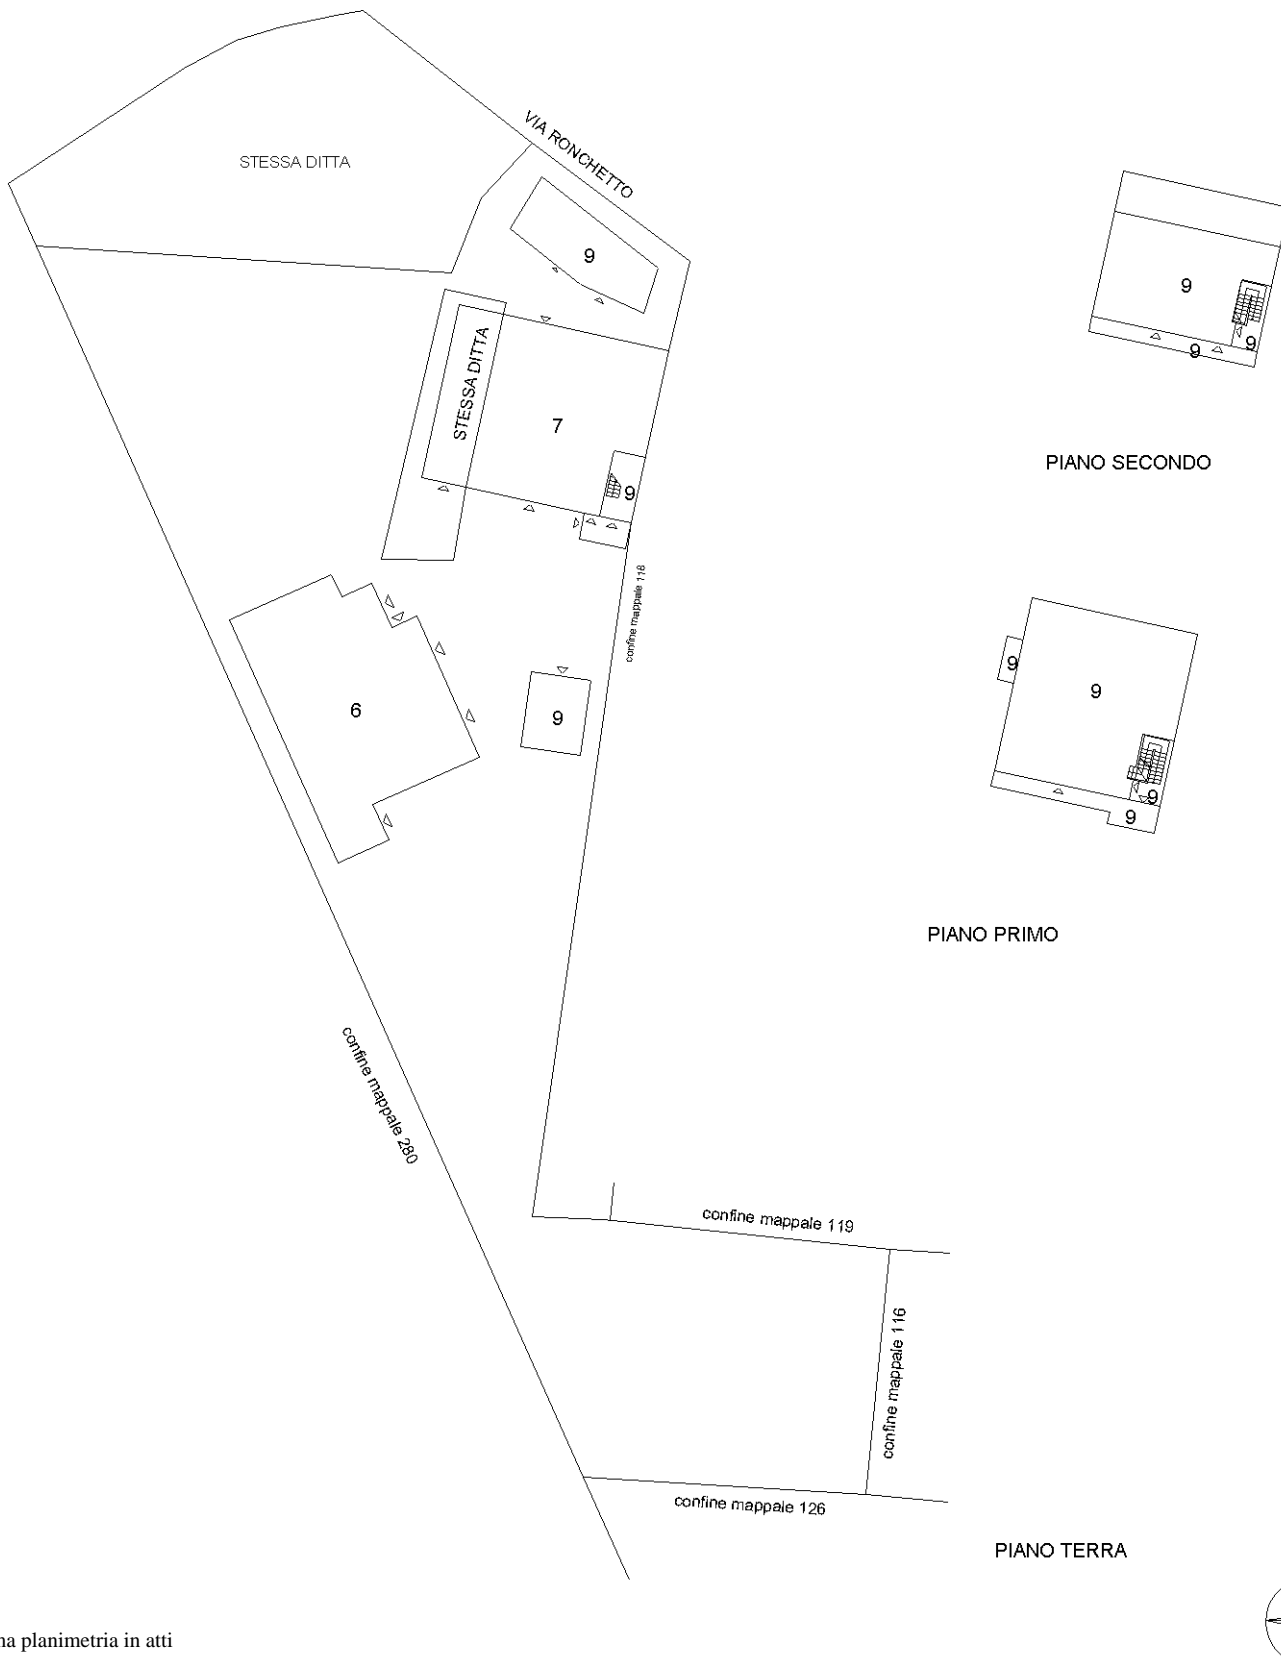

Ultima planimetria in atti