

MODULARIO
F. rig. rend. 497




MINISTERO DELLE FINANZE
DIPARTIMENTO DEL TERRITORIO
CATASTO EDILIZIO URBANO (RDL 13-4-1939, n. 652)

XV

MOD. BN (CEU)


LIRE
500

Planimetria di u.i.u. in Comune di BORGOMANERO via VERGANO civ. 25

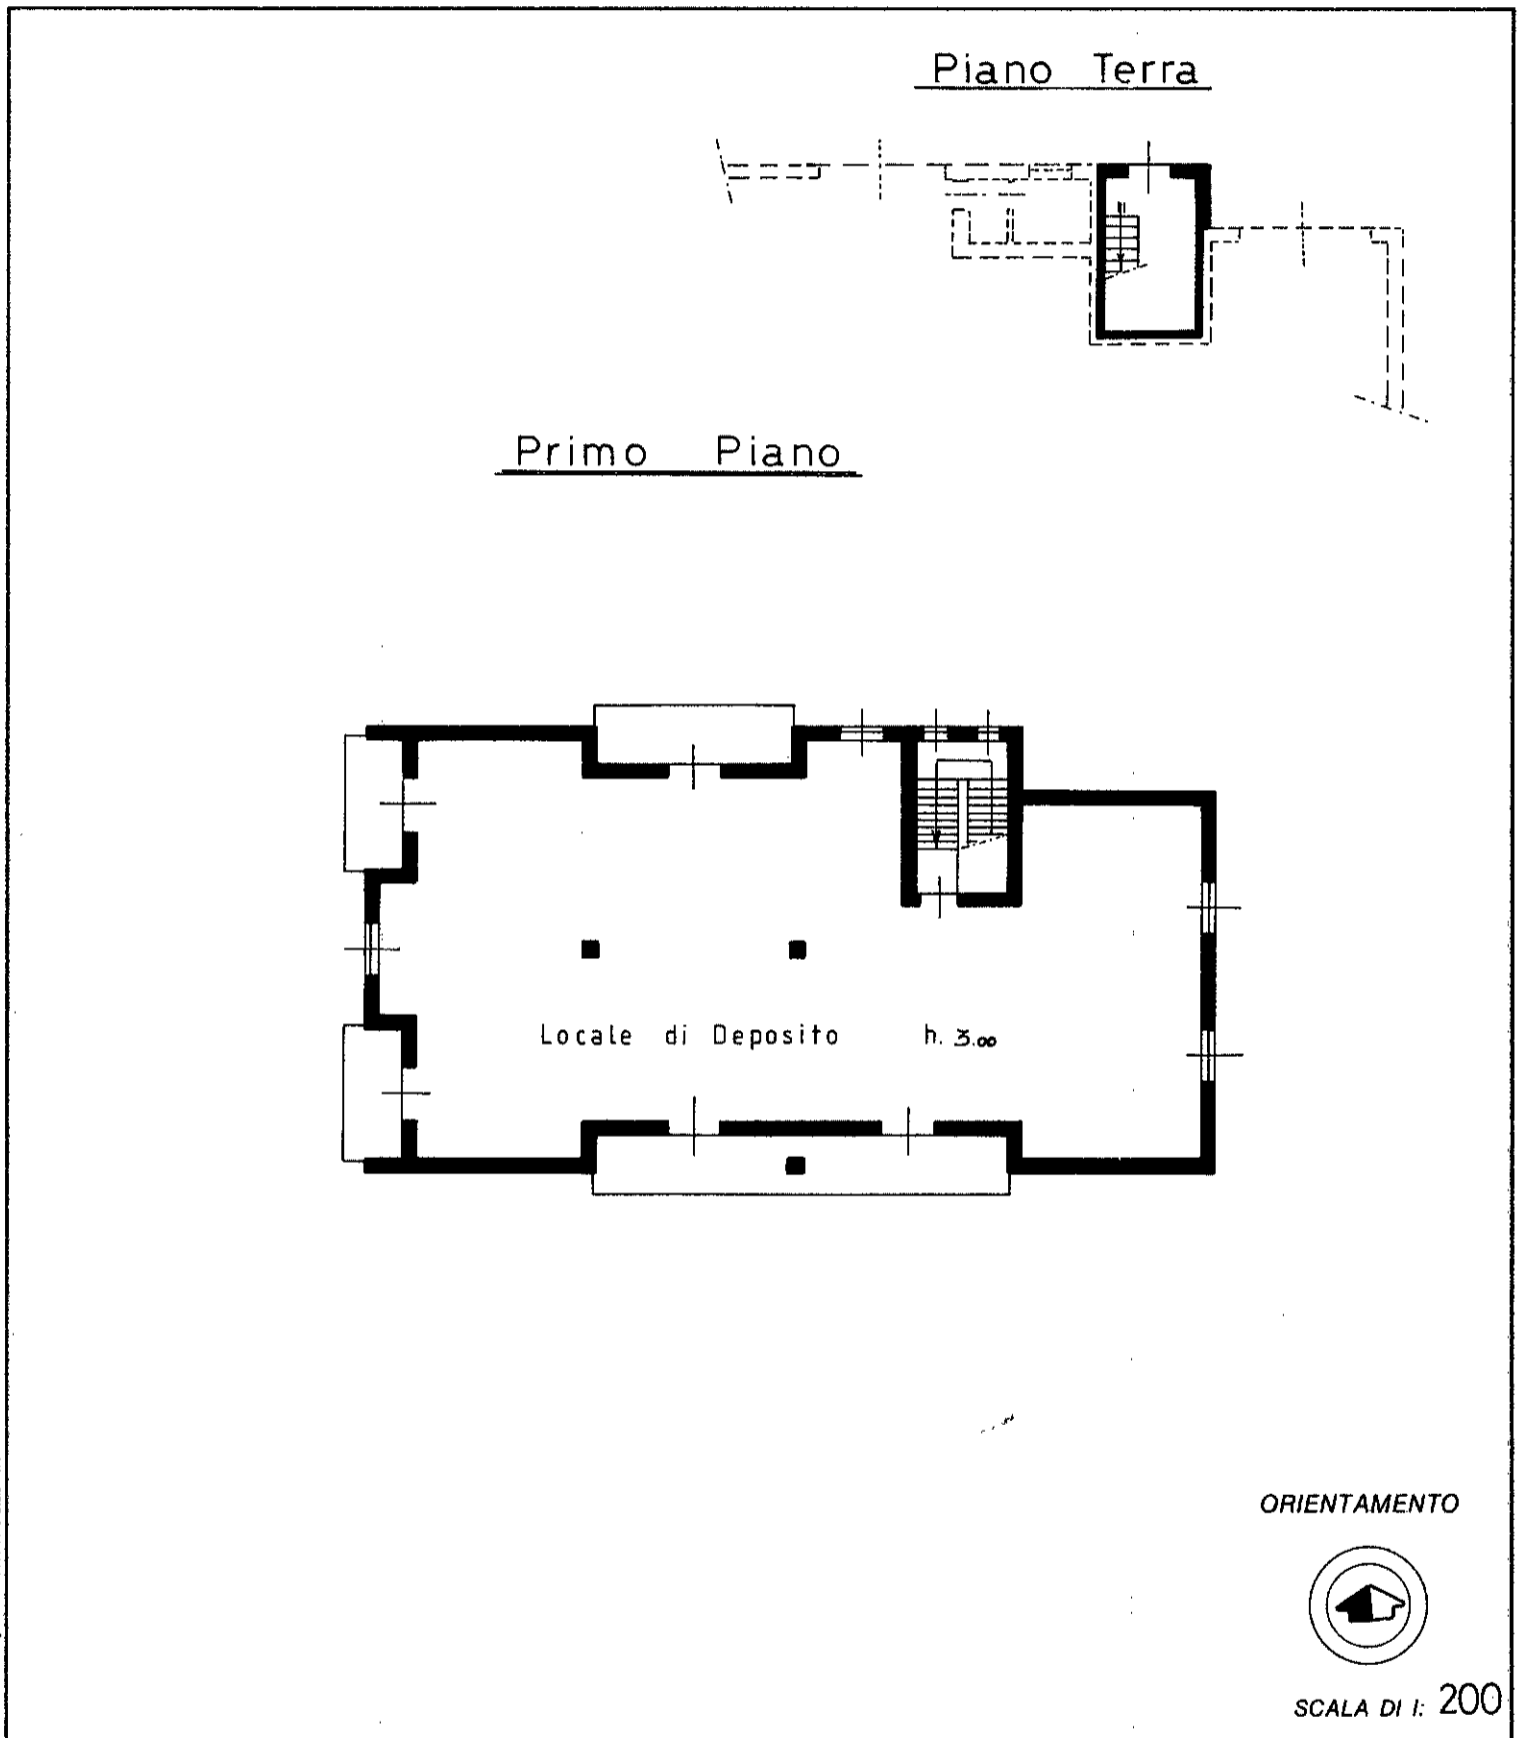

Roma - Istituto Poligrafico e Zecce dello Stato - TV

Dichiarazione di N.C. <input type="checkbox"/>	Compilata dal <u>Geom. MEDINA ELIO</u> (Titolo, cognome e nome)	RISERVATO ALL'UFFICIO
Denuncia di variazione <input checked="" type="checkbox"/>	Isritto all'albo de <u>Geometri</u> della provincia di <u>NOVARA</u> data <u>05-12-96</u> Firma	
Identificativi catastali F. <u>16</u> n. <u>7.16</u> sub. <u>5</u>		

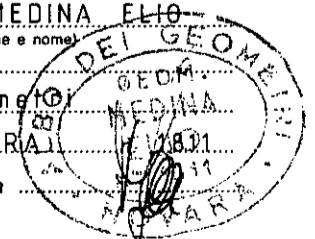

Catasto dei Fabbricati - Situazione al 27/12/2019 - Comune di BORGOMANERO (B019) - < Foglio: 16 - Particella: 1274 - Subalterno: 5 >
VIA VERGANO n. 25 piano: T-1; mau 01