

Data: 28/09/2020 - n. T131573 - Richiedente: SVRGNM56L26F952Z
Totale schede: 1 - Formato di acquisizione: A3(297x420) - Formato stampa richiesto: A3(297x420)
Ultima planimetria: con atti

Cetria	
n.1	Scala 1: 200


Agenzia delle Entrate
CATASTO FABBRICATI
Ufficio provinciale di
Novara

Dichiarazione protocollo n. NO0032323 del 23/09/2020	
Comune di Borgomanero	
Via Vergano	civ. 25

Identificativi Catastali:
Sezione:
Foglio: 16
Particella: 713
Subalterno: 12

Compilata da: Siviero Gianni Mario	
Iscritto all'albo: Geometri	
Prov. Novara	N.1896

PIANO TERRA

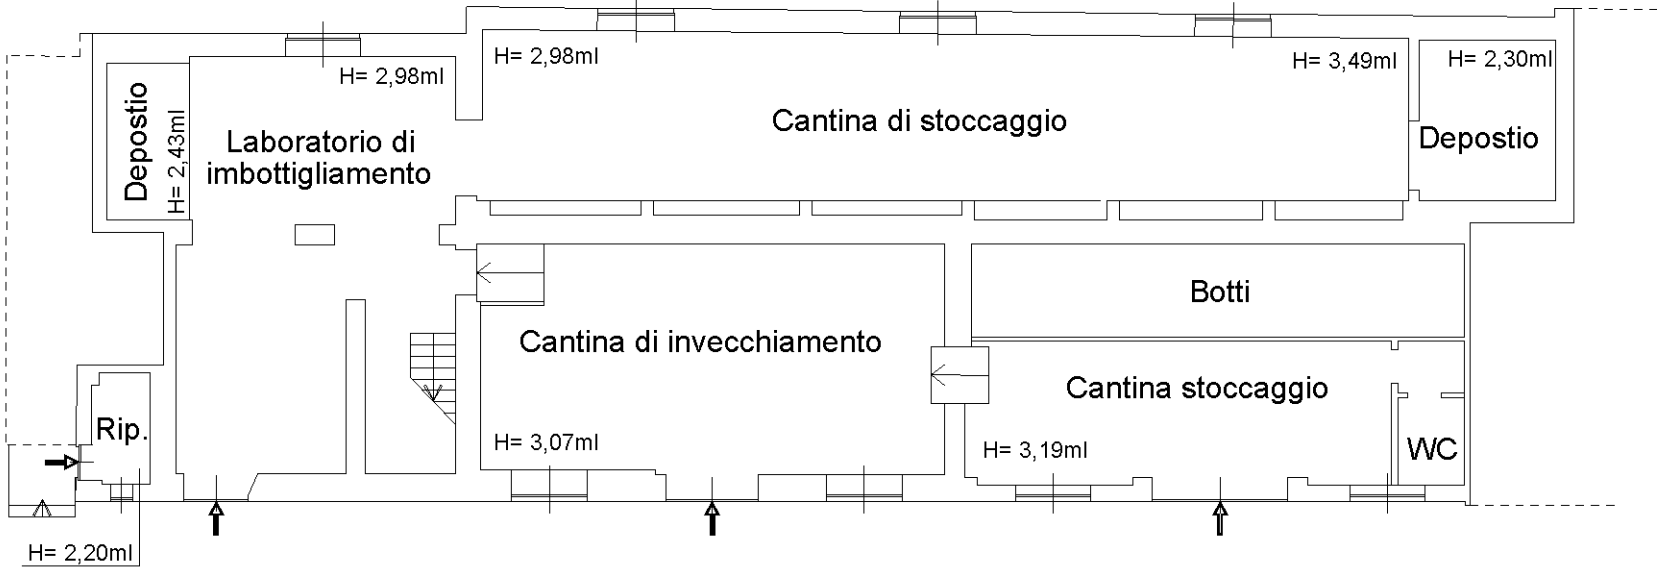

Data: 28/09/2020 - n. T131573 - Richiedente: SVRGNM56L26F952Z