

MODULARIO
F. rig. rend. 497




MINISTERO DELLE FINANZE
DIPARTIMENTO DEL TERRITORIO
CATASTO EDILIZIO URBANO (RDL 13-4-1939, n. 652)

MOD. **BN** (CEU)

(LIRE)
500

Planimetria di u.i.u. in Comune di RECETTO via CASCINALE civ. 8

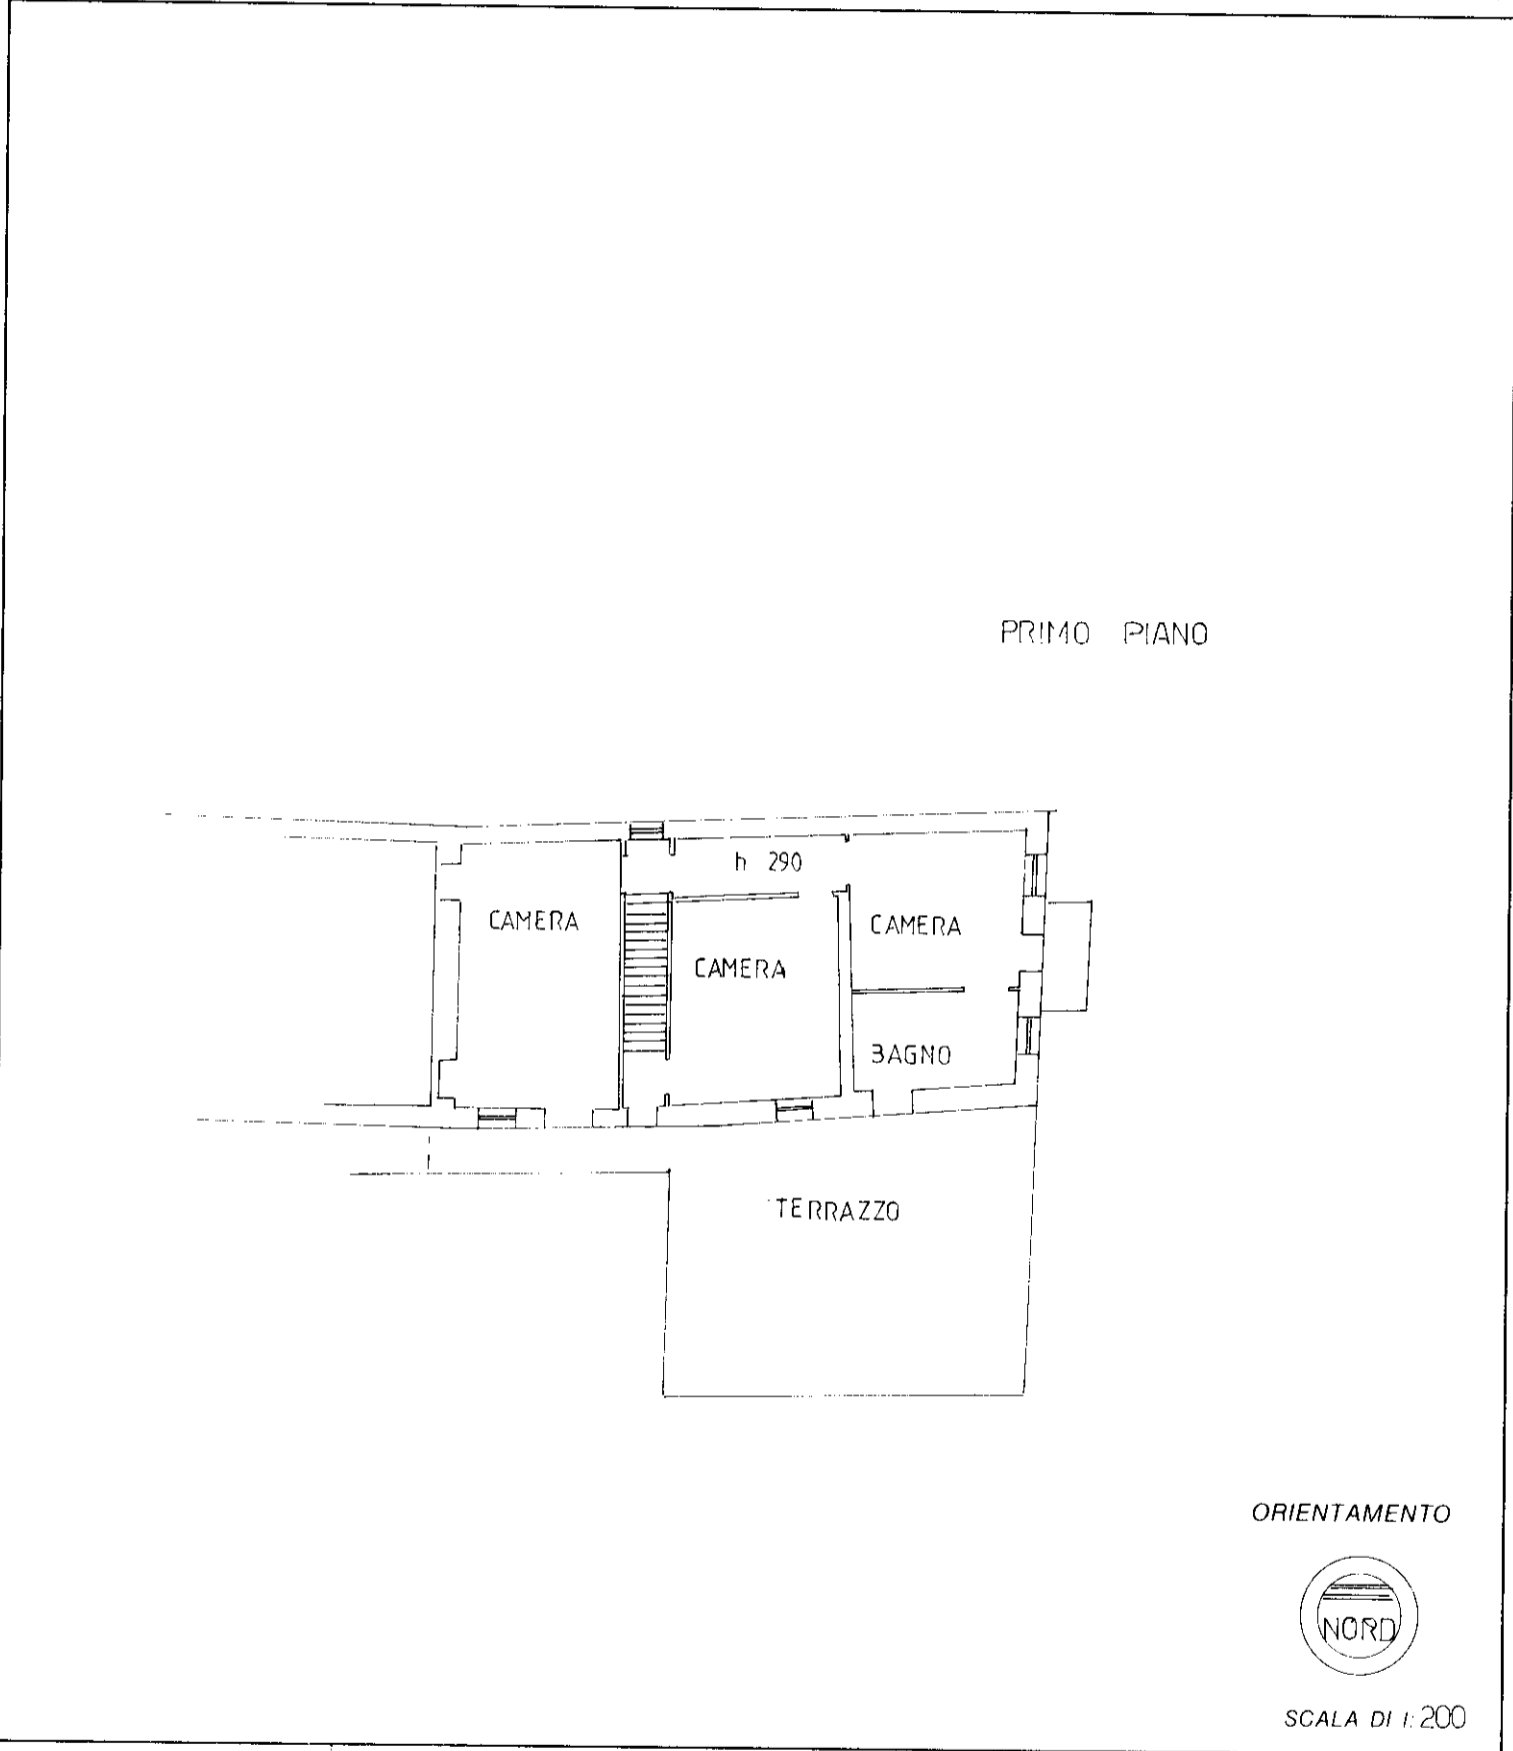

Roma - Istituto Poligrafico e Zecca dello Stato - P. V.

Dichiarazione di N.C.
 Denuncia di variazione

Identificativi catastali
 F. 11
 n. 18 sub. 4

Compilata dal MONTELENTI GEOM. LUCIO
 (Titolo cognome e nome)

Iscritto all'albo de GEOMETRI
 della provincia di NOVARA n. 2342
 data Firma

RISERVATO ALL'UFFICIO

mapa 01

Catasto dei Fabbricati - Situazione al 06/09/2018 - Comune di RECETTO (H213) - < Foglio: 11 - Particella: 18 - Subalterno: 4 >
VIA CASCINALE n. 8 piano: 1;