

MODULARIO
F. sig. rend. 497




MINISTERO DELLE FINANZE
DIPARTIMENTO DEL TERRITORIO
CATASTO EDILIZIO URBANO (RDL 13-4-1939, n. 652)

MOD. BN (CEU)

LIRE
500

Planimetria di u.i.u. in Comune di RECETTO via CASCINALE civ. 8

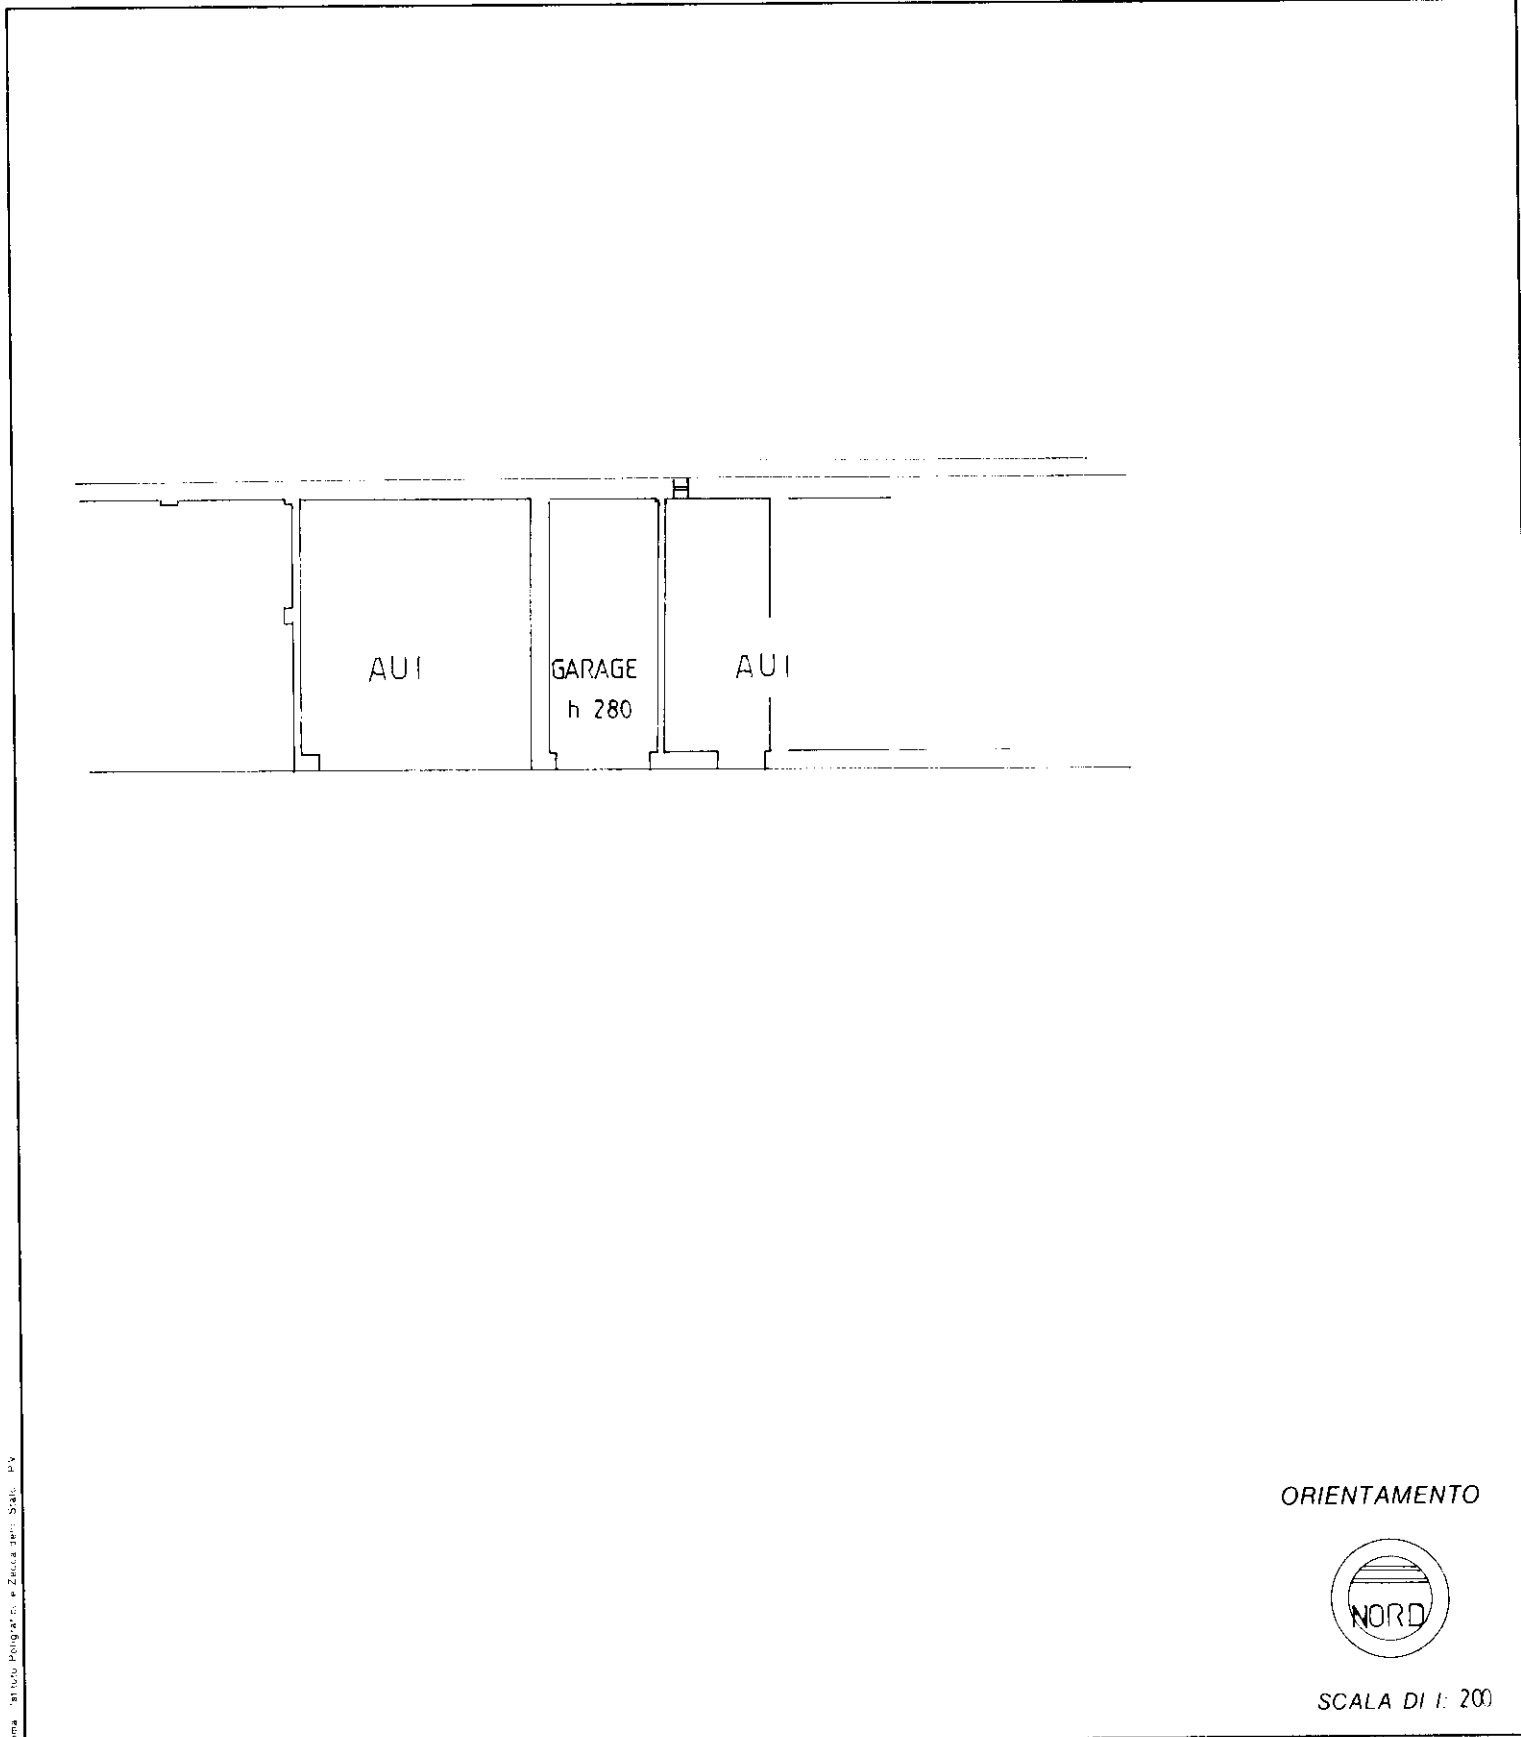

ORIENTAMENTO



SCALA DI 1: 200

Prens. in Via Po, 10 - 10128 - Novara - P.V.

Dichiarazione di N.C.
Denuncia di variazione

Compilata dal MONTALENTI GEOM LUCIO
(Titolo cognome e nome)

RISERVATO ALL'UFFICIO

Identificativi catastali
F. 11
n. 270 sub. 4

Iscritto all'albo de GEOMETRI
della provincia di NOVARA n. 2342
data Firma

mapa 01

Catasto dei Fabbricati - Situazione al 06/09/2018 - Comune di RECETTO (H213) - < Foglio: 11 - Particella: 470 - Subalterno: 4 >
VIA CASCINALE n. 8 piano: T;