

**Agenzia del Territorio
CATASTO FABBRICATI
Ufficio Provinciale di
Novara**

ELABORATO PLANIMETRICO

Compilato da:
Sartore Matteo

Iscritto all'albo:
Geometri

Prov. Novara

N. 2421

Comune di Pombia

Sezione: Foglio: 3

Particella: 348


Protocollo n. NO0000943 del 05/01/2005

Tipo Mappale n. del


Dimostrazione grafica dei subalterni

Scala 1 : 500


PIANO SOTTOSTRADA

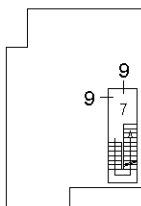


PIANO TERRA

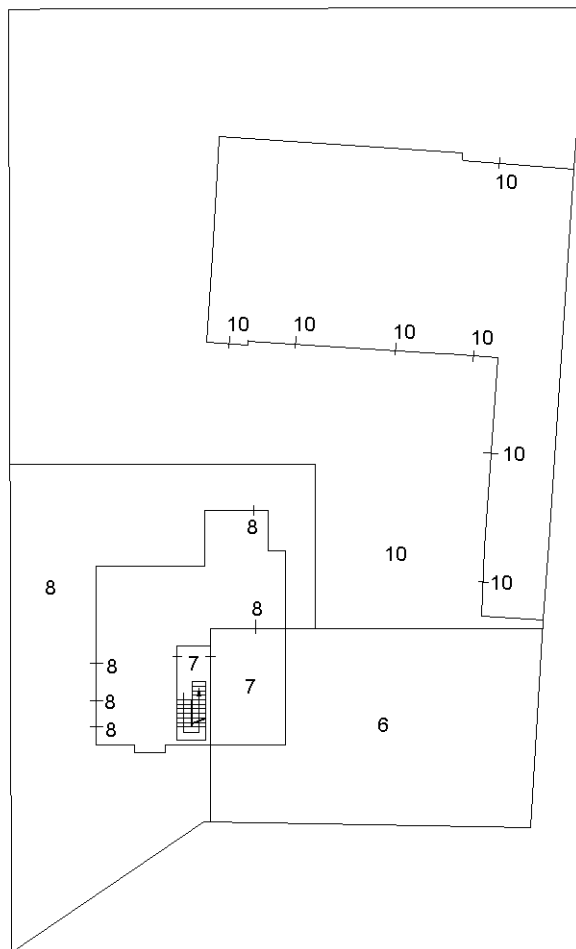

PIANO PRIMO

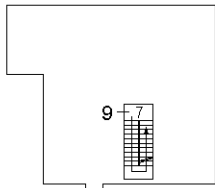

NORD

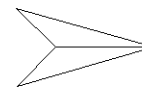

Ultima planimetria in atti