


Agenzia delle Entrate
CATASTO FABBRICATI
 Ufficio Provinciale di
Novara

Dichiarazione protocollo n. _____ del _____	
Comune di Trecate	
Via Gramsci	civ. 80
Identificativi Catastali:	Compilata da: Marzella Antonio
Sezione:	Iscritto all'albo: Architetti
Foglio: 62	Prov. Novara
Particella: 2151	N. 167
Subalterno: 46	

Planimetria
Scheda n. 1 Scala 1:200

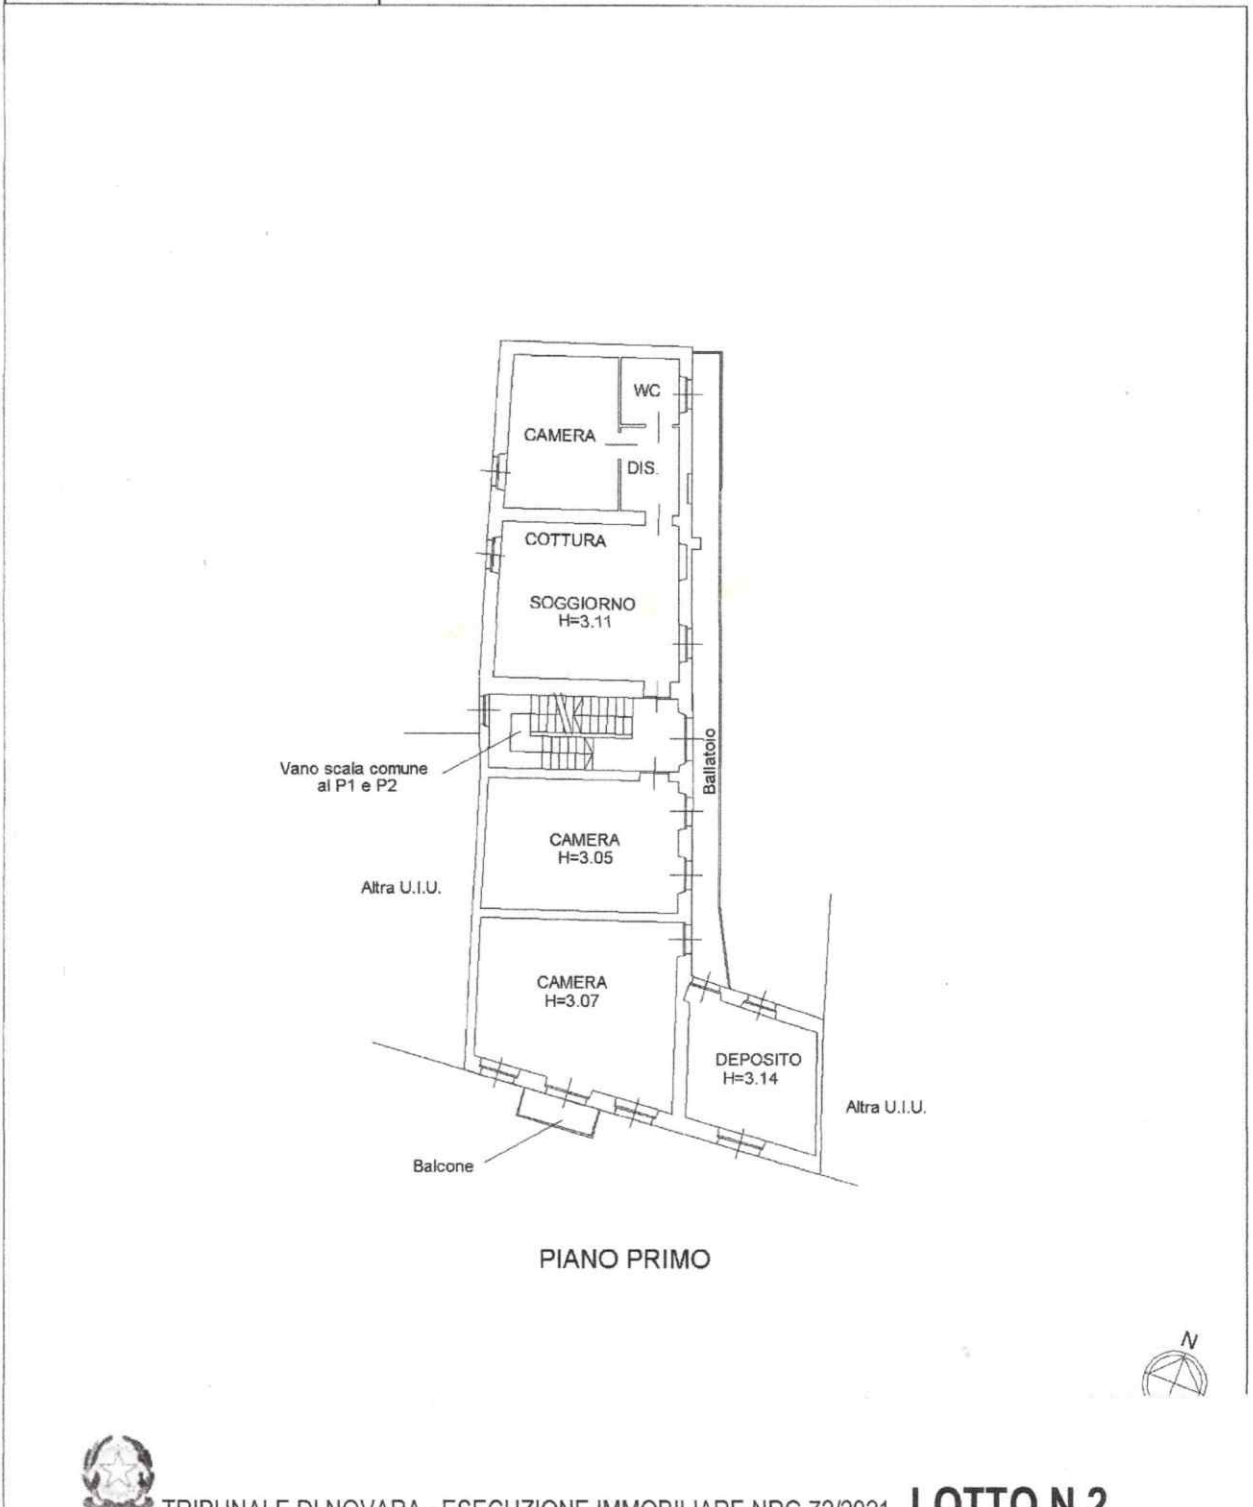

TRIBUNALE DI NOVARA - ESECUZIONE IMMOBILIARE NRG 72/2021 **LOTTO N.2**
CATASTO URBANO FOGLIO 62 PARTICELLA 2151 SUB. 46 – SCALA 1:200

