


Agenzia delle Entrate
CATASTO FABBRICATI
 Ufficio Provinciale di
 Novara

animetria
 eda n. 1 Scala 1:200

Dichiarazione protocollo n. del	
Comune di Treocate	
Via Gramsci	civ. 80
Identificativi Catastali:	
Sezione:	
Foglio: 62	
Particella: 2151	
Subalterno: 47	
Compilata da: Marzella Antonio	
Iscritto all'albo: Architetti	
Prov. Novara	N. 167

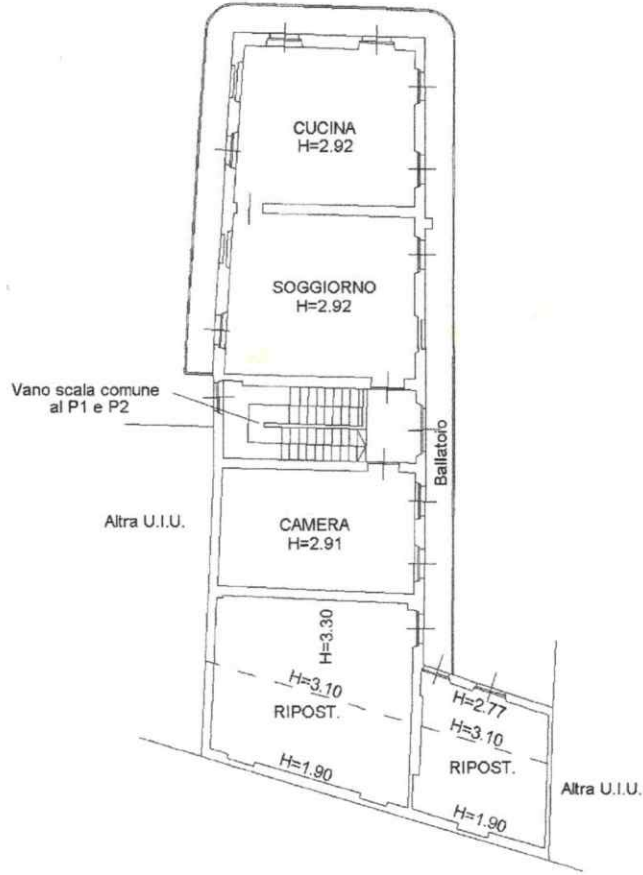

PIANO SECONDO



TRIBUNALE DI NOVARA - ESECUZIONE IMMOBILIARE NRG 72/2021 **LOTTO N.3**
 CATASTO URBANO FOGLIO 62 PARTICELLA 2151 SUB. 47 – SCALA 1:200

