

MODULARIO  
F. rlg. rend. 447




MINISTERO DELLE FINANZE  
DIREZIONE GENERALE DEL CATASTO E DEI SS.TT.EE.  
**CATASTO EDILIZIO URBANO** (RDL 13-4-1939, n. 652)

MOD. BN (CEU)

LIRE  
**385**

Planimetria di u.i.u. in Comune di VICOLLINGO via CESARE BATTISTI civ. 15

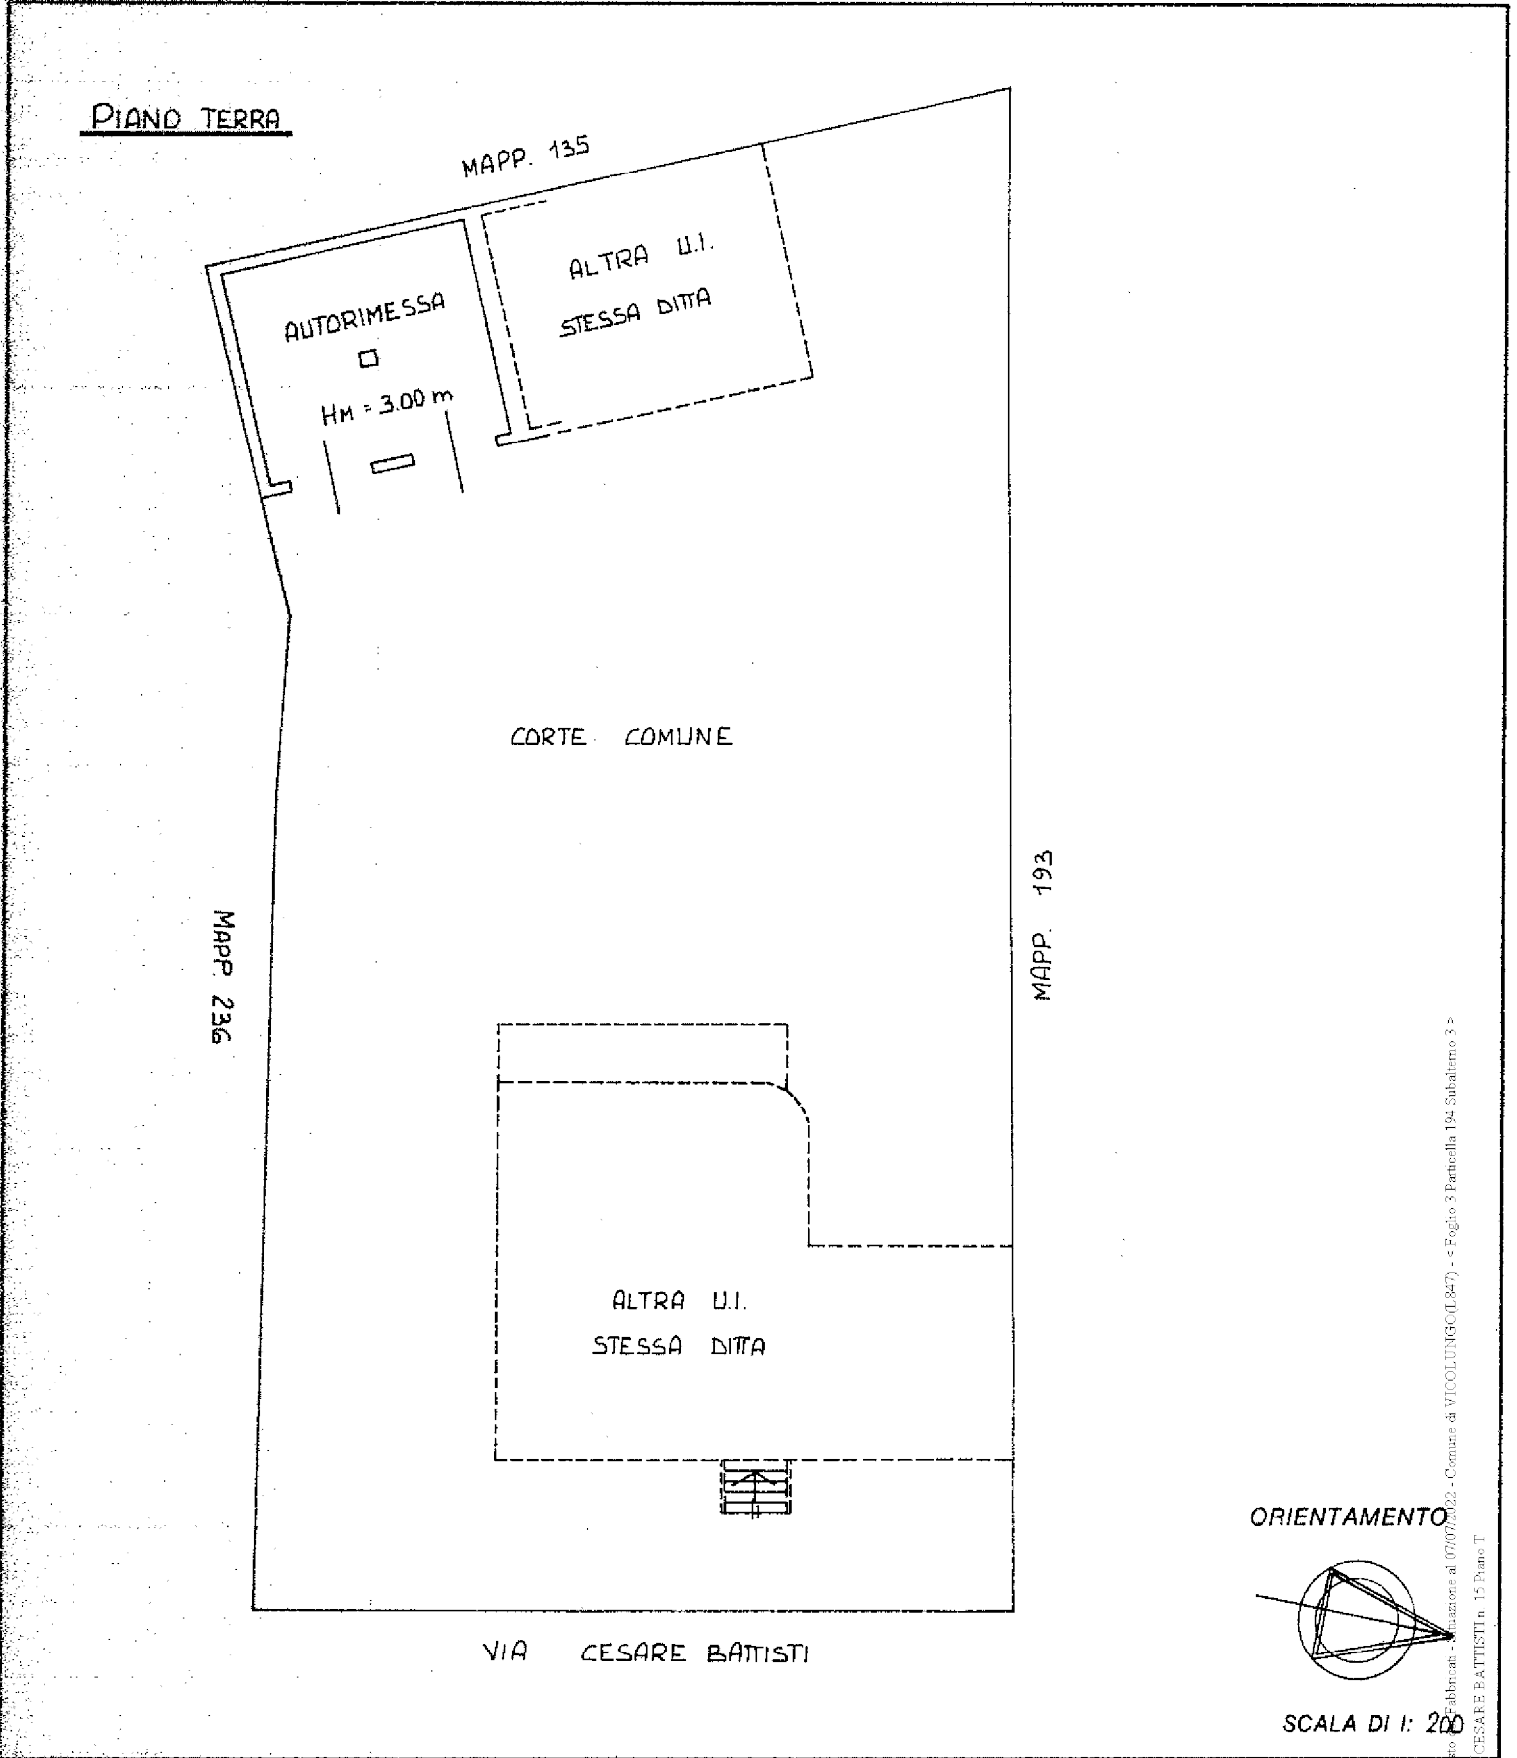


Dichiarazione di N.C.   
Denuncia di variazione

Compilata dal GEOMETRA  
(Titolo, cognome e nome)  
CASTELLANI GIANPASQUALE

RISERVATO ALL'UFFICIO

Identificativi catastali  
F. 3

Iscritto all'albo dei GEOMETRI  
della provincia di NOVARA 1957

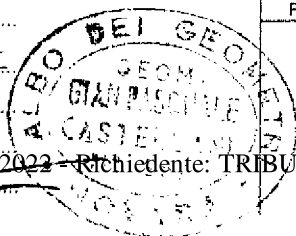

10782/93