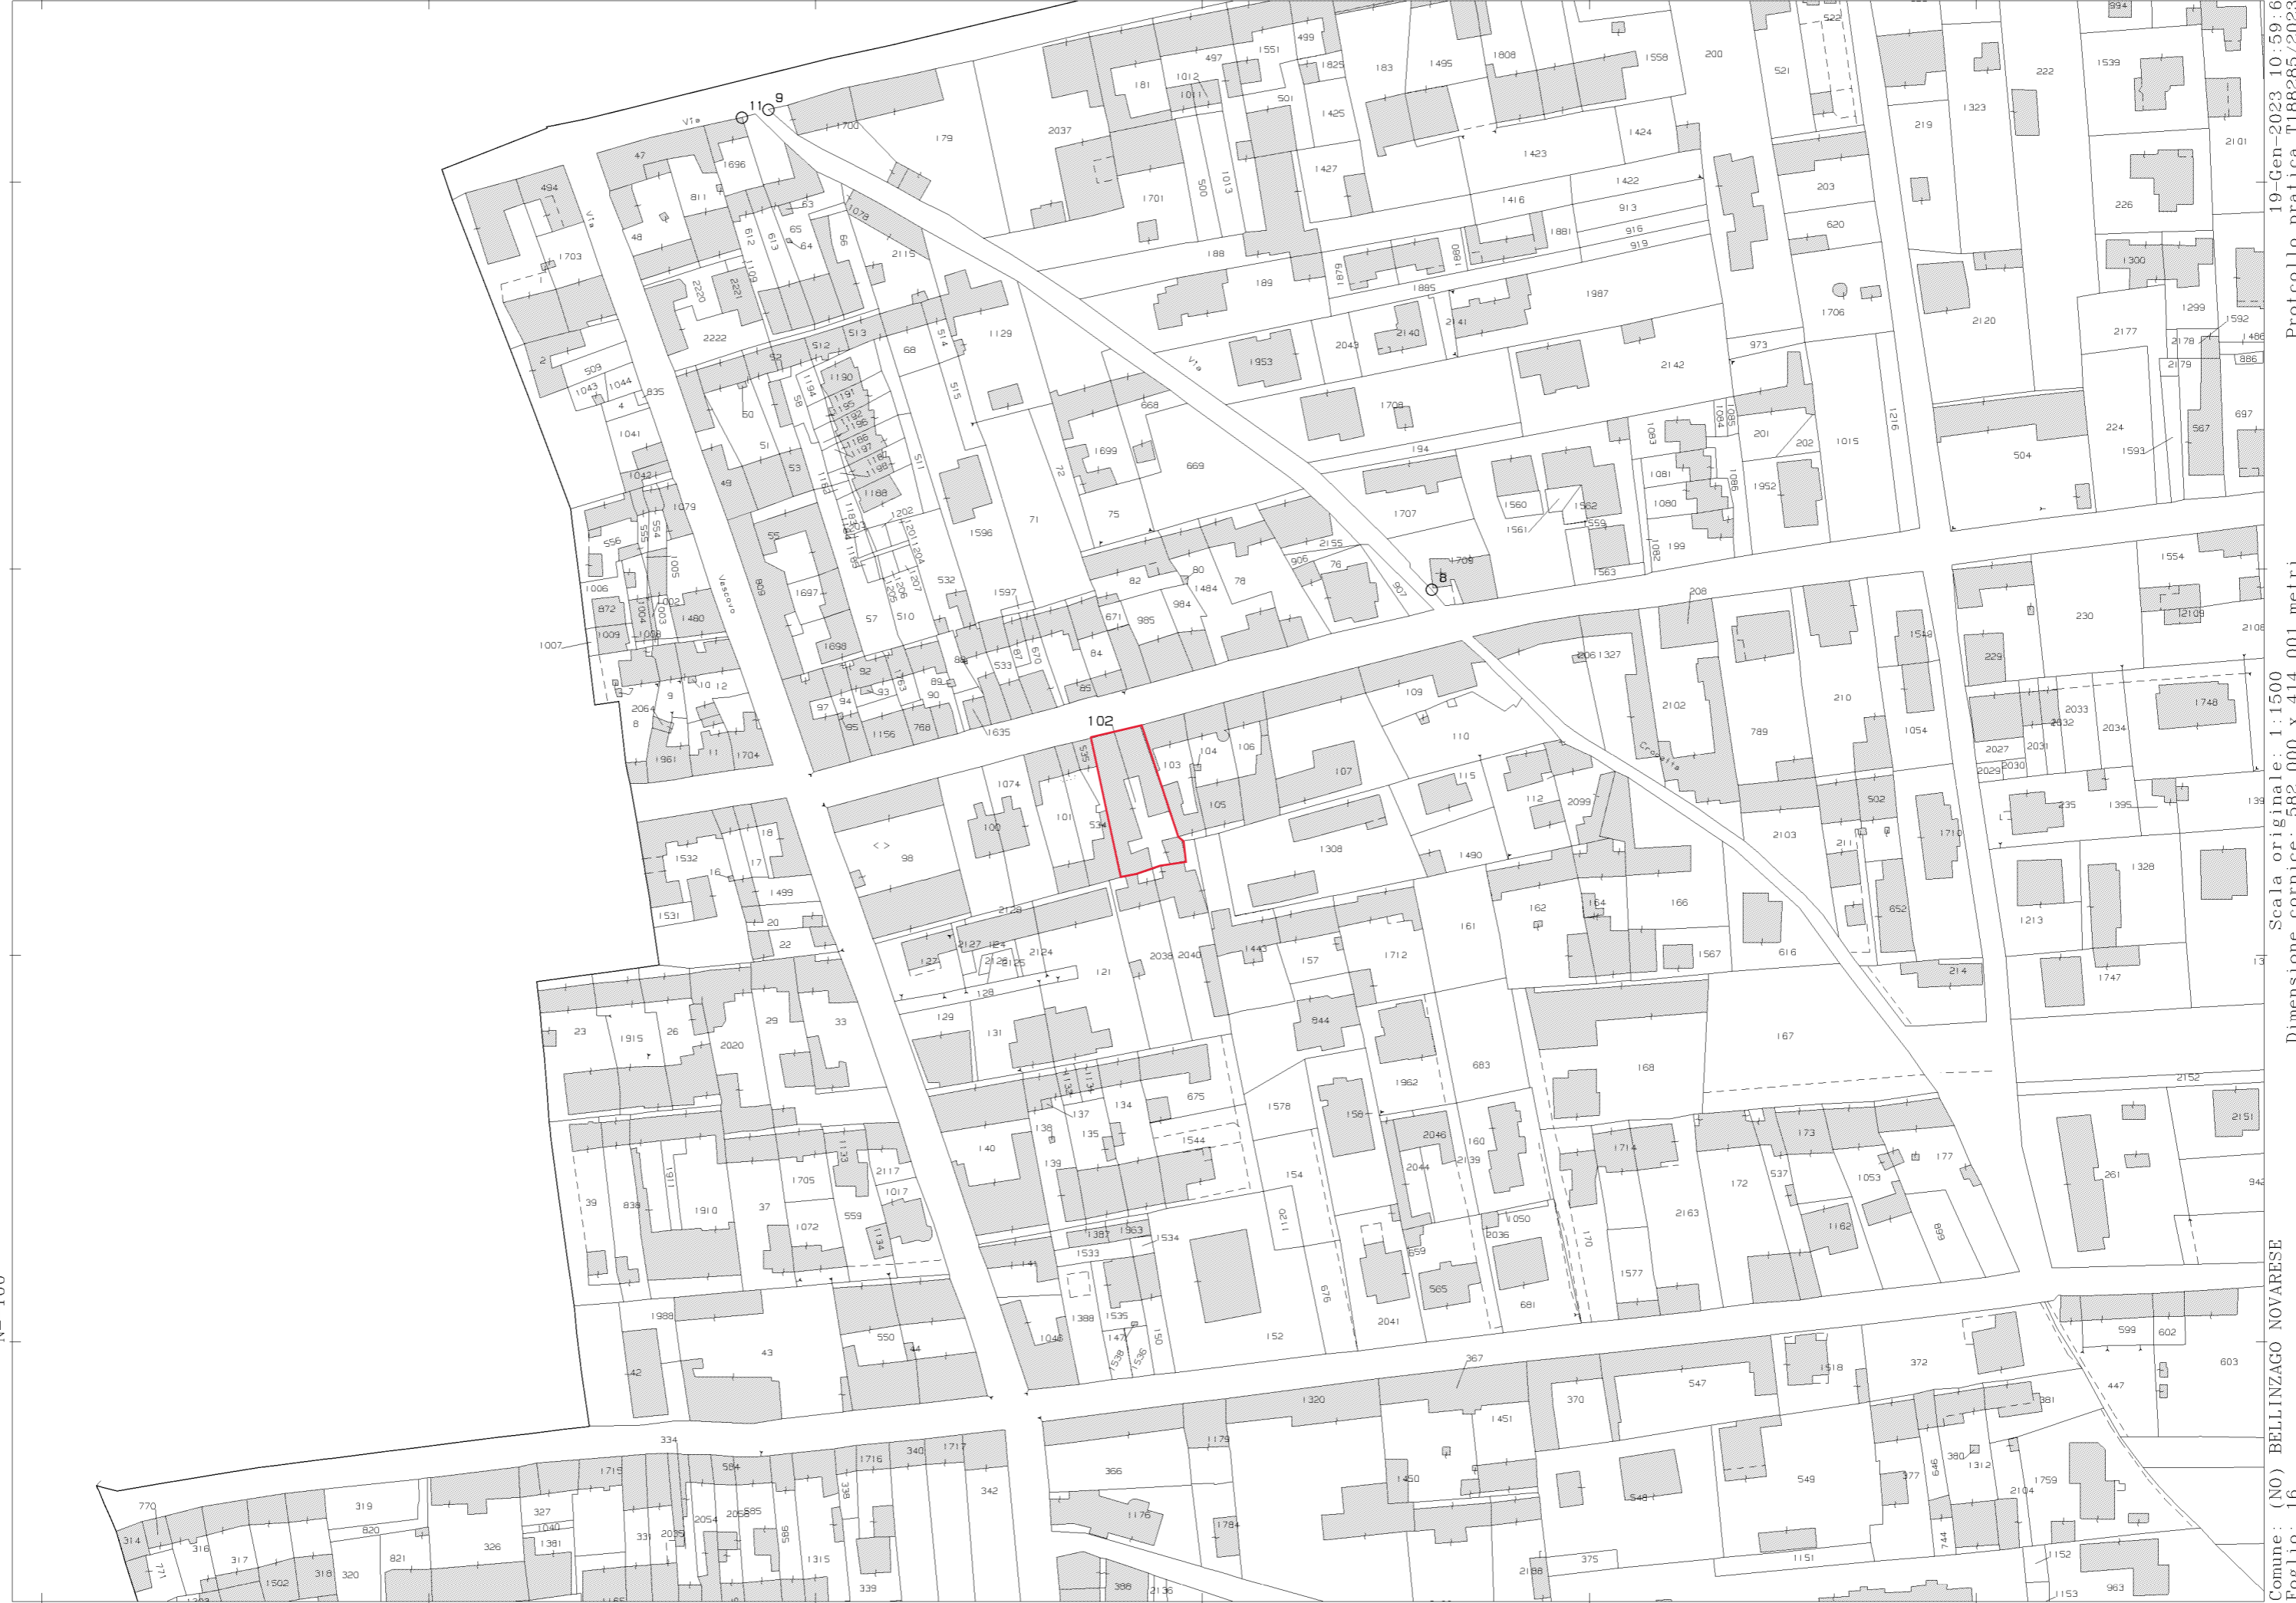

b) Mappa catastale





N=100

19-Gen-2023 10:59:16
Protocollo pratica T188285/2023

Scala originale: 1:1500
Dimensione cornice: 582.000 x 414.001 metri

Comune: (NO) BELLINZAGO NOVARESE
Foglio: 16

c) Planimetrie catastali



MODULARIO
F. rig. rend. 487

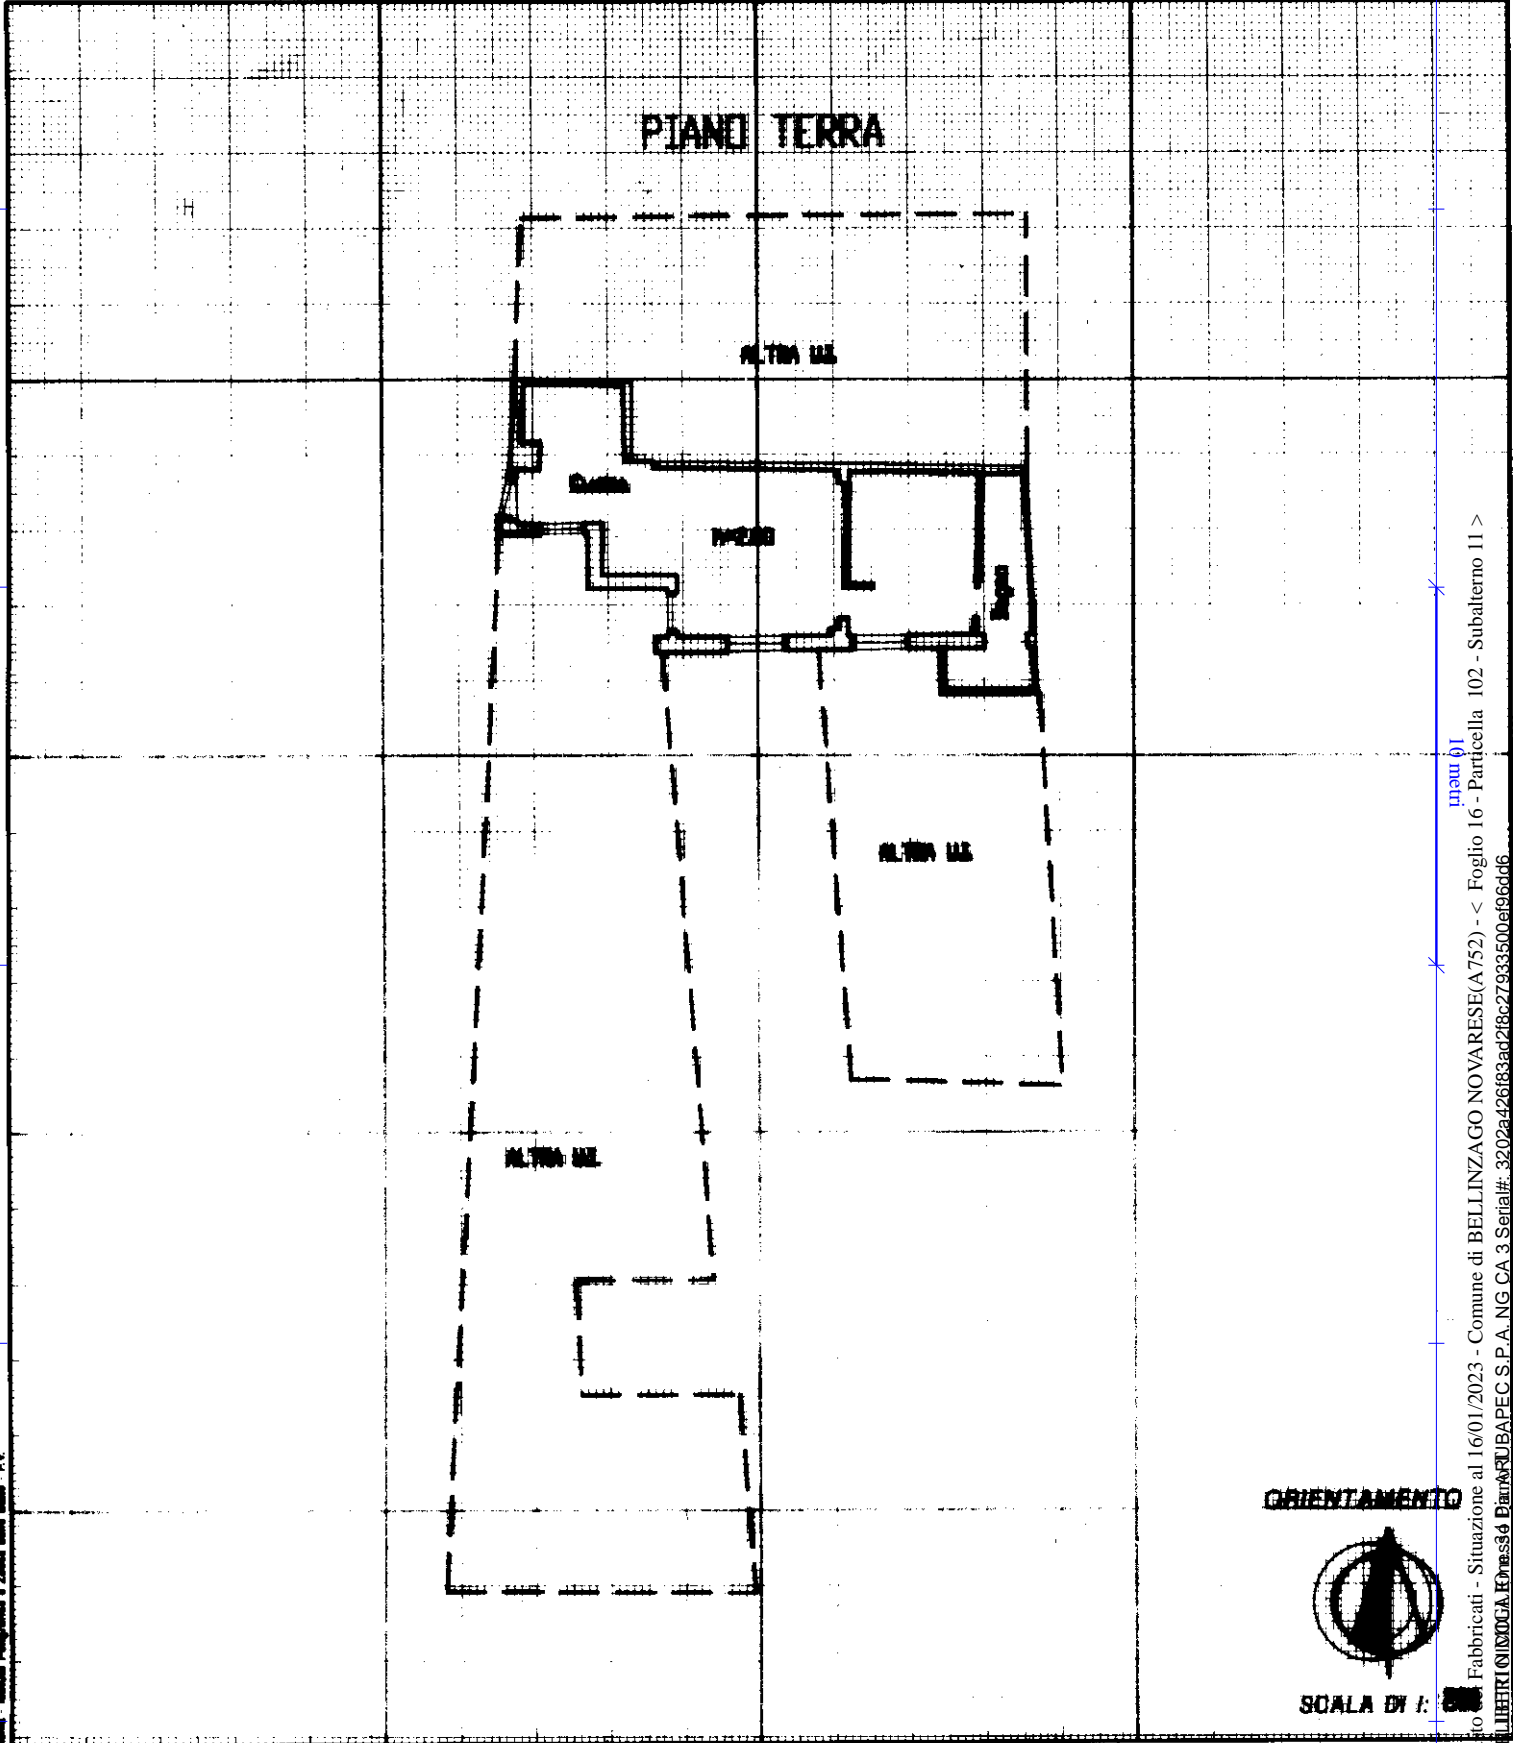


MINISTERO DELLE FINANZE
DIPARTIMENTO DEL TERRITORIO
CATASTO EDILIZIO URBANO (RDL 13-4-1939, n. 652)

MOD. ~~84~~ (CEU)

LIRE
200

Planimetria di u.i.u. in Comune di **BELLINZAGO NOVARESE** via **LIBERIO MOGLIO** CIV. **34**



Dichiarazione di N.C.
Ultima denominazione in variazione

Compilata dal **Genova**
(Titolo, cognome e nome)

RISERVATO ALL'UFFICIO

Data presentazione: 31/07/2000 - Data: 16/01/2023 - n. T170149 - Richiedente: BLLNCL81E22F205Z
Totale schede: 1 - Formato di acquisizione: A4(210x297) - Formato stampa richiesto: A4(210x297)

Identificativi catastali
n. **102** sub. **11**

iscritto all'albo de **Genova**
della provincia di **NO**
data **25 106 2000** Firma



Catasto Fabbricati - Situazione al 16/01/2023 - Comune di BELLINZAGO NOVARESE(A752) - < Foglio 16 - Particella 102 - Subalterno 11 >
Firmato DA **LIBERIO MOGLIO** Direzione Provinciale del Catasto di Genova