


Allegato “A”


Agenzia del Territorio
CATASTO FABBRICATI
Ufficio Provinciale di
Novara

Dichiarazione protocollo n NO0183060 del 19/12/2012 Planimetria di u.i.u. in Comune di Vaprio D'agogna Via Pianta' civ.	
Identificativi Catastali:	Compilata da:
Sezione: 8	Iscritto all'albo: Geometri
Foglio: 8	Prov. Novara
Particella: 889	N.
Subalterno: 2	


Scheda n. 1 Scala 1:200

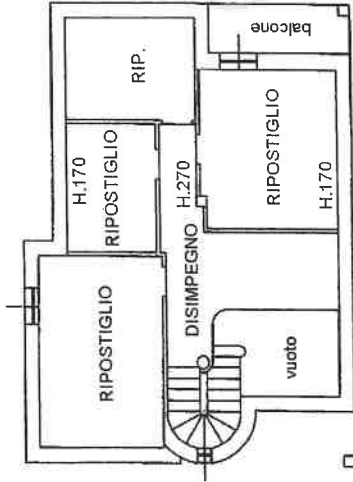

PIANO PRIMO
(sottotetto)

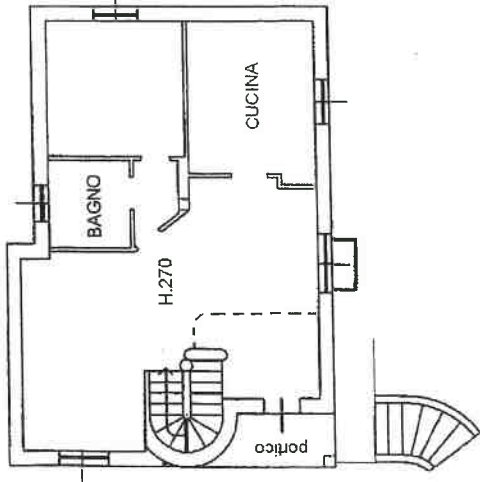

PIANO TERRA

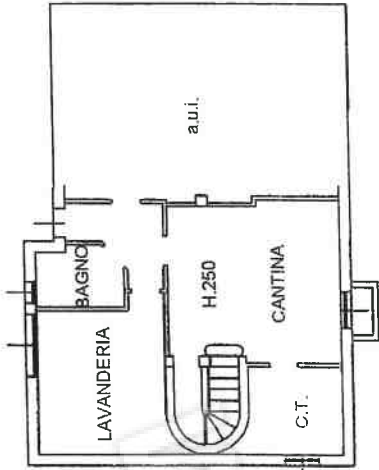

PIANO INTERRATO




10 metri

Agenzia del Territorio
CATASTO FABBRICATI
Ufficio Provinciale di
Novara

Dichiarazione protocollo n° NO0183060 del 19/12/2012 Planimetria di u.i.u. in Comune di Vaprio D'agogna Via Pianta' civ.		
Identificativi Catastali:	Compilata da:	
Sezione:	Iscritto all'attu.	
Foglio: 8	Geometri	
Particella: 889	Prov. Novara	
Subalterno: 3	N.	

Scheda n. 1 Scala 1:200

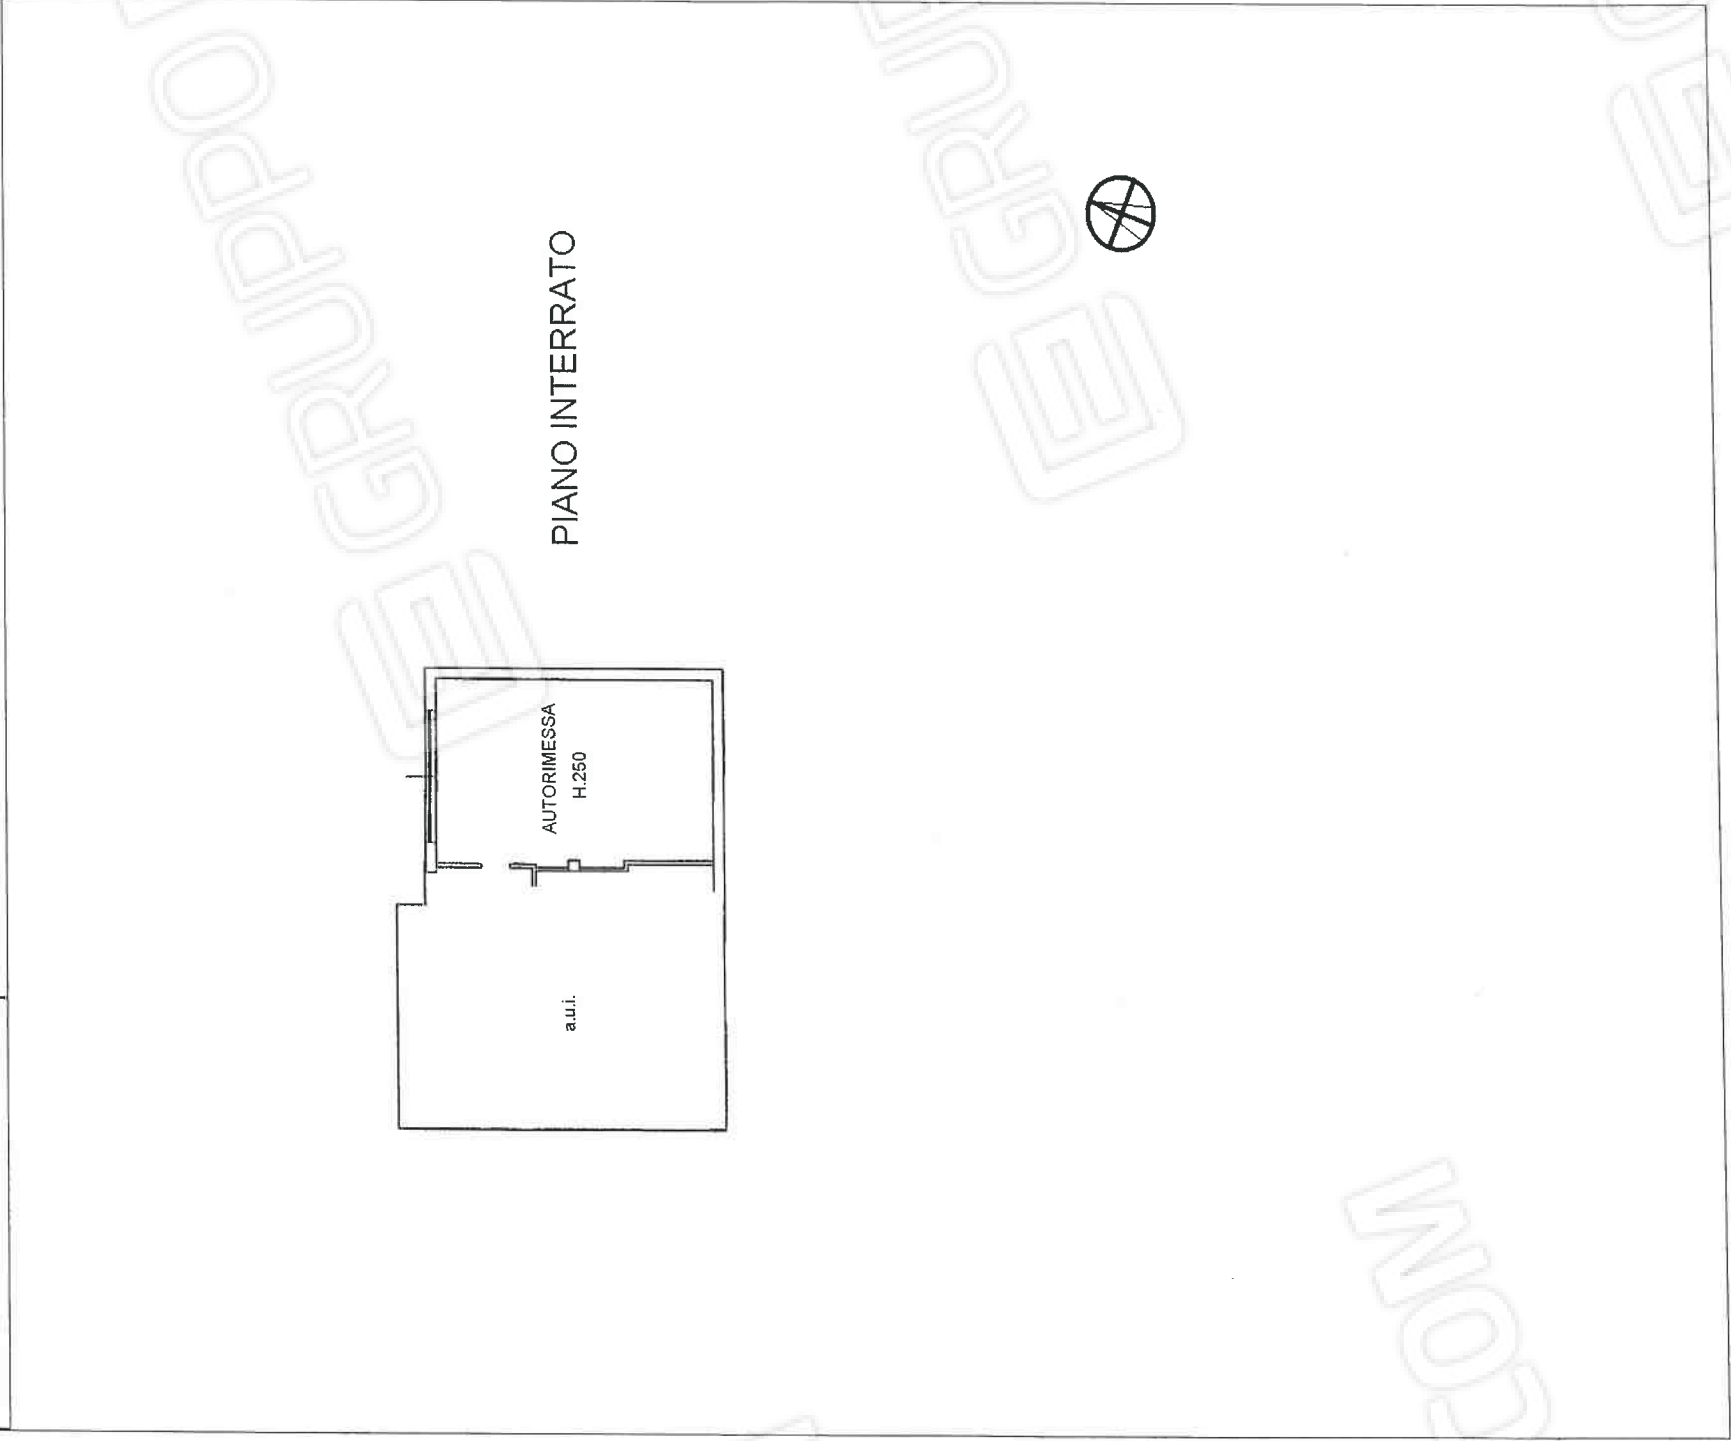

10 metri







