

**Agenzia del Territorio
CATASTO FABBRICATI
Ufficio Provinciale di
Novara**

Dichiarazione protocollo n. NO0163829 del 31/10/2012

Planimetria di u.i.u. in Comune di Novara

Via Isabella Leonarda

civ. 10

Identificativi Catastali:

Sezione:

Foglio: 134

Particella: 640

Subalterno: 110

Compilata da:

Salsa Stefano

Iscritto all'albo:

Geometri

Prov. Novara



N. 02232

Scheda n. 1

Scala 1:200

PIANO SOTTOSTRADA

Lotto C

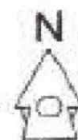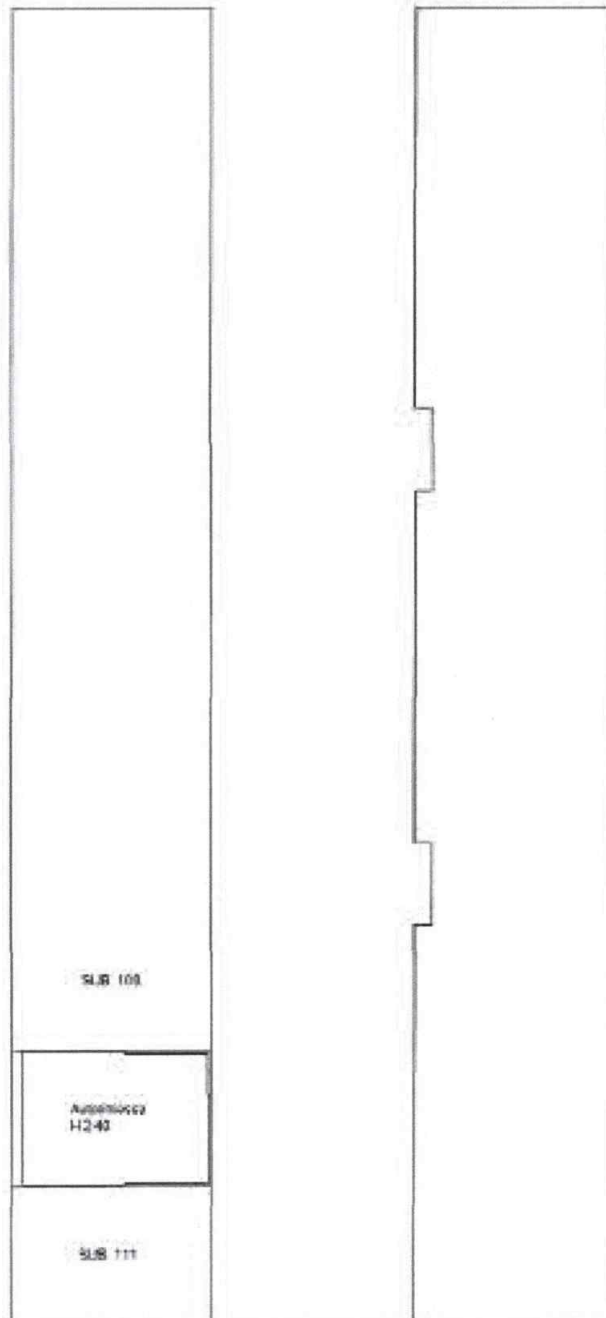

Ultima planimetria in atti

Data: 16/04/2021 - n. T326458 - Richiedente: PRNMCL60T021819V

Totale schede: 1 - Formato di acquisizione: A4(210x297) - Formato stampa richiesto: A4(210x297)

Catasto dei Fabbricati - Situazione al 16/04/2021 - Comune di NOVARA (1952) - < Foglio: 134 - Particella: 640 - Subalterno: 110 >
VIA ISABELLA LEONARDA n. 10 piano: 51