



PIANTA PIANO PRIMO

1:100

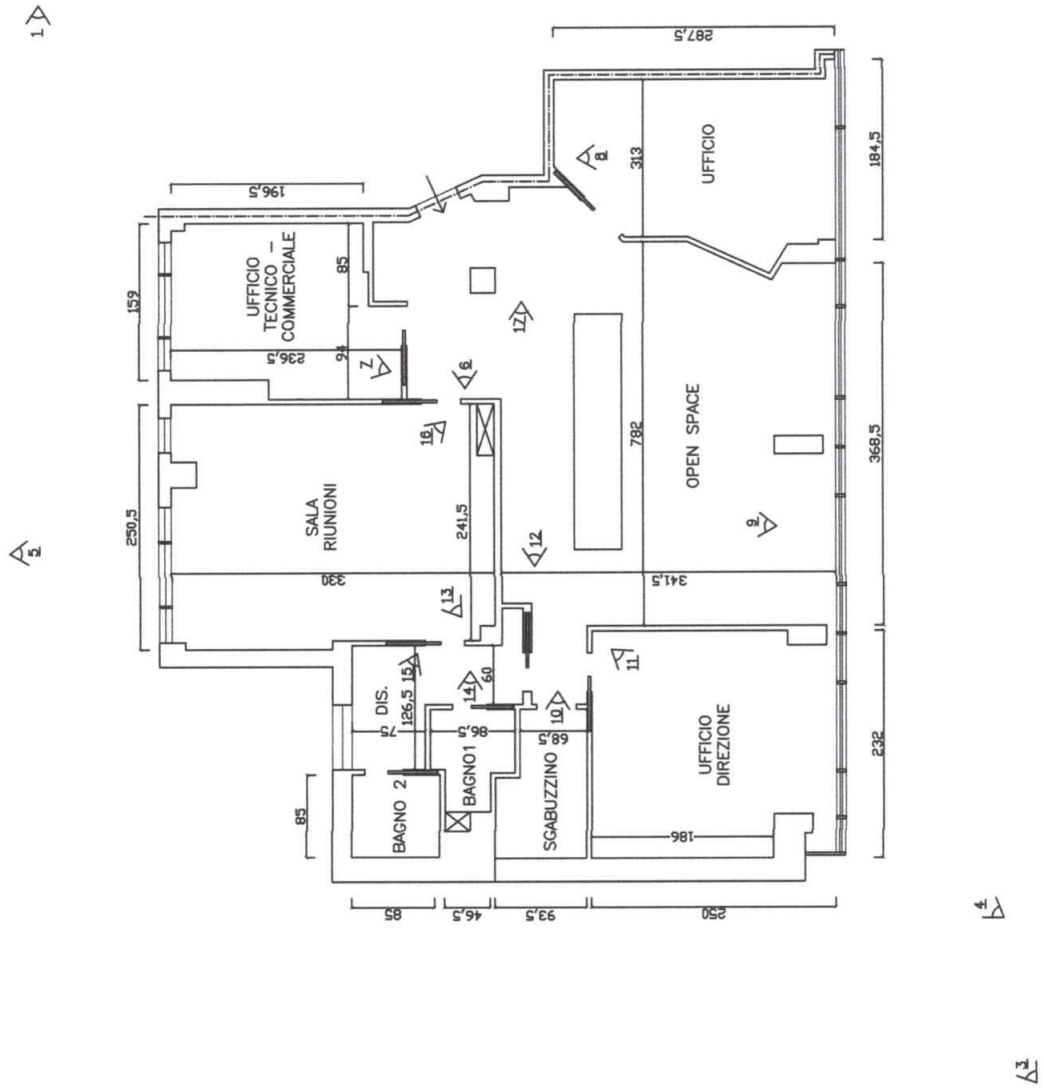

PIANTA PIANO INTERRATO

1:200

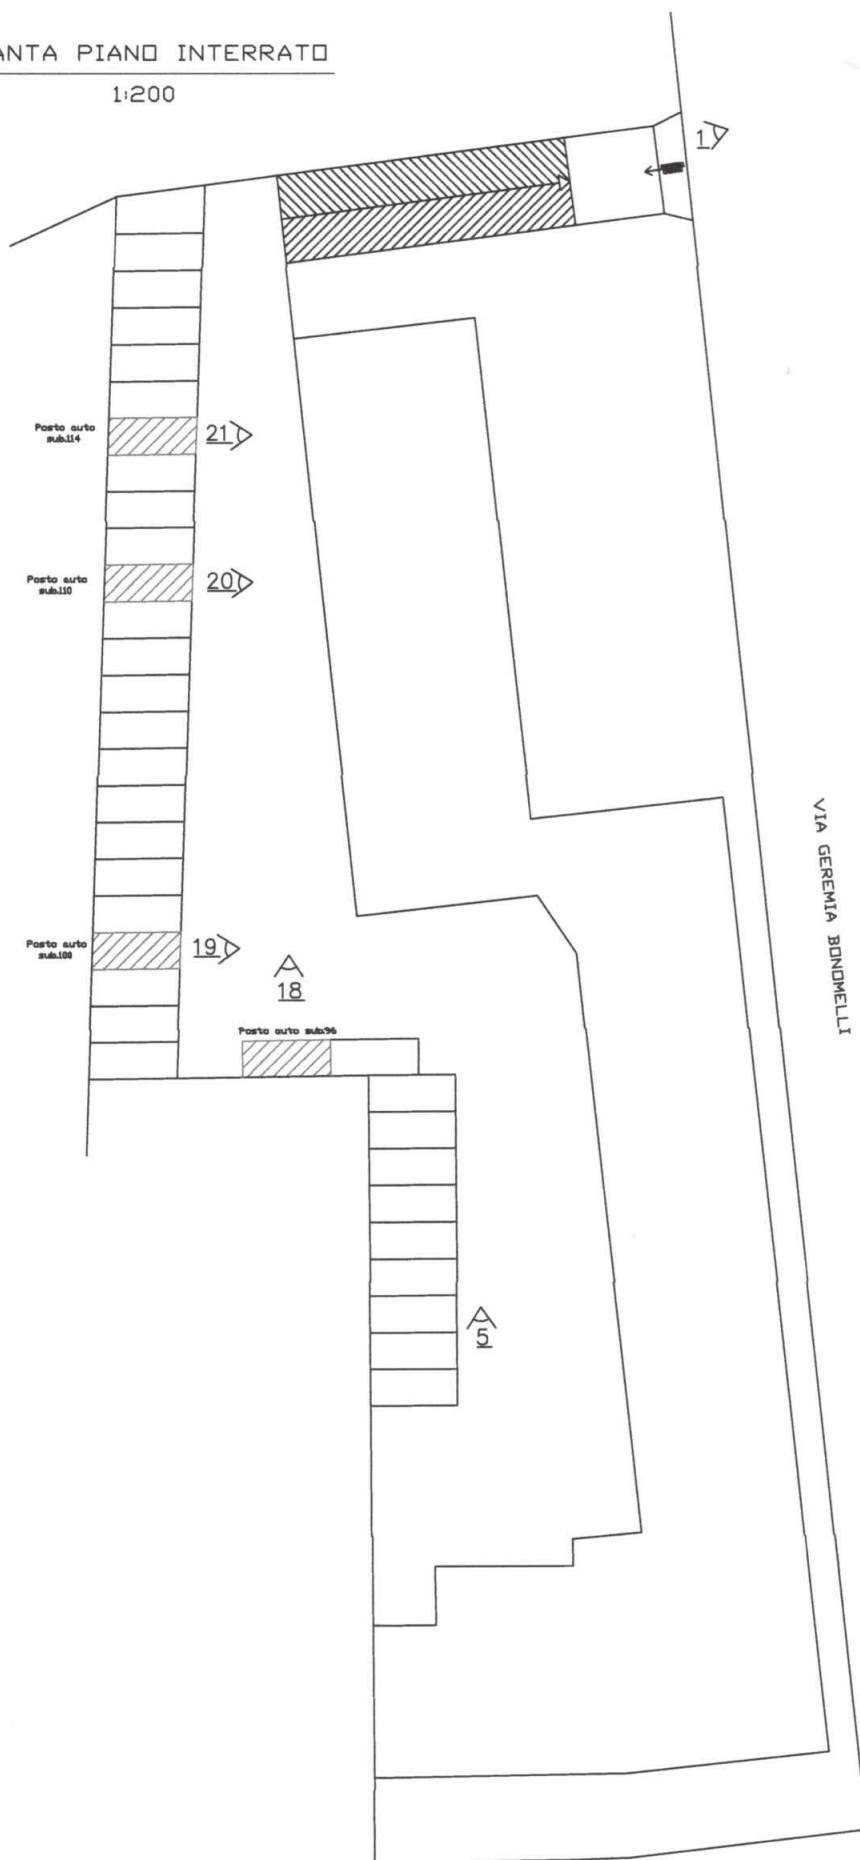

VIA GEREMIA BONOMELLI

VIALE FRANCESCO FERRUCCI

Δ 4

2 Δ

Δ 3