

MOD. BN (CEU)

MODULARIO
F. rig. rend. 487

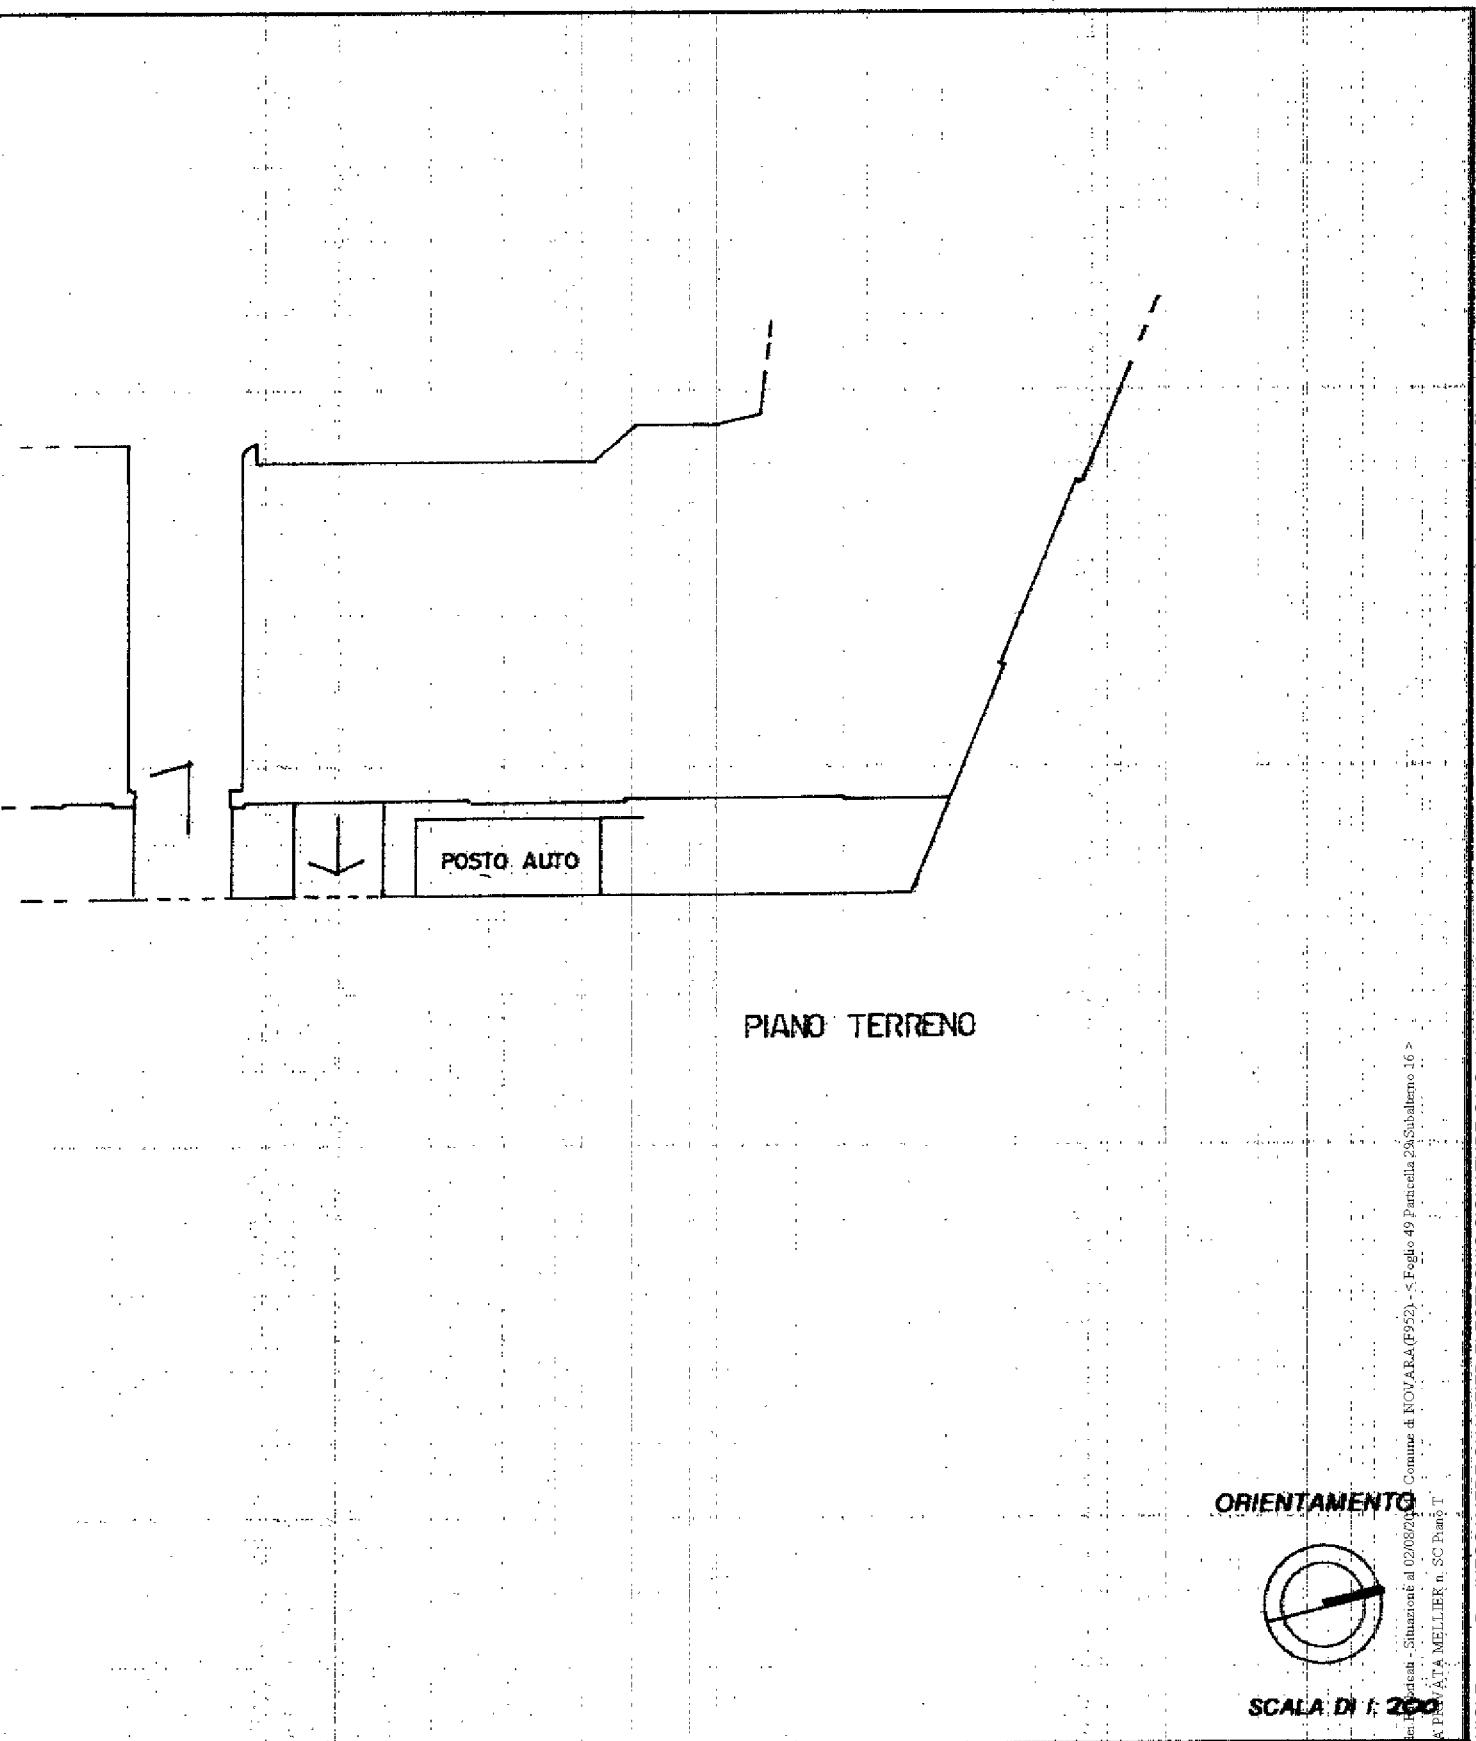
MINISTERO DELLE FINANZE

DIPARTIMENTO DEL TERRITORIO

CATASTO EDILIZIO URBANO (RDL 13-4-1939, n. 652)

LIRE
500

Planimetria di u.i.u. in Comune di.....NOVARA..... viaMELLIER..... civ.....

Dichiarazione di N.C.
Denuncia di variazione Compilata dal **ARCH. BELTARRE**
(Titolo, cognome e nome)
PAOLO

RISERVATO ALL'UFFICIO

Identificativi catastali
F.**49**.....
n.**29**..... sub.**16**.....Iscritto all'albo de.....**ARCHITETTI DELL'Arch. PAOLO BELTARRE**
della provincia di.....**NOVARA**..... n.**549**..... ARCHITETTI DI NOVARA
data: 10/08/2024 - N. pratica NO0053542/2024 - Richiedente: TRIBUNALE ORDINARIO NO - Ultima planimetria in atti

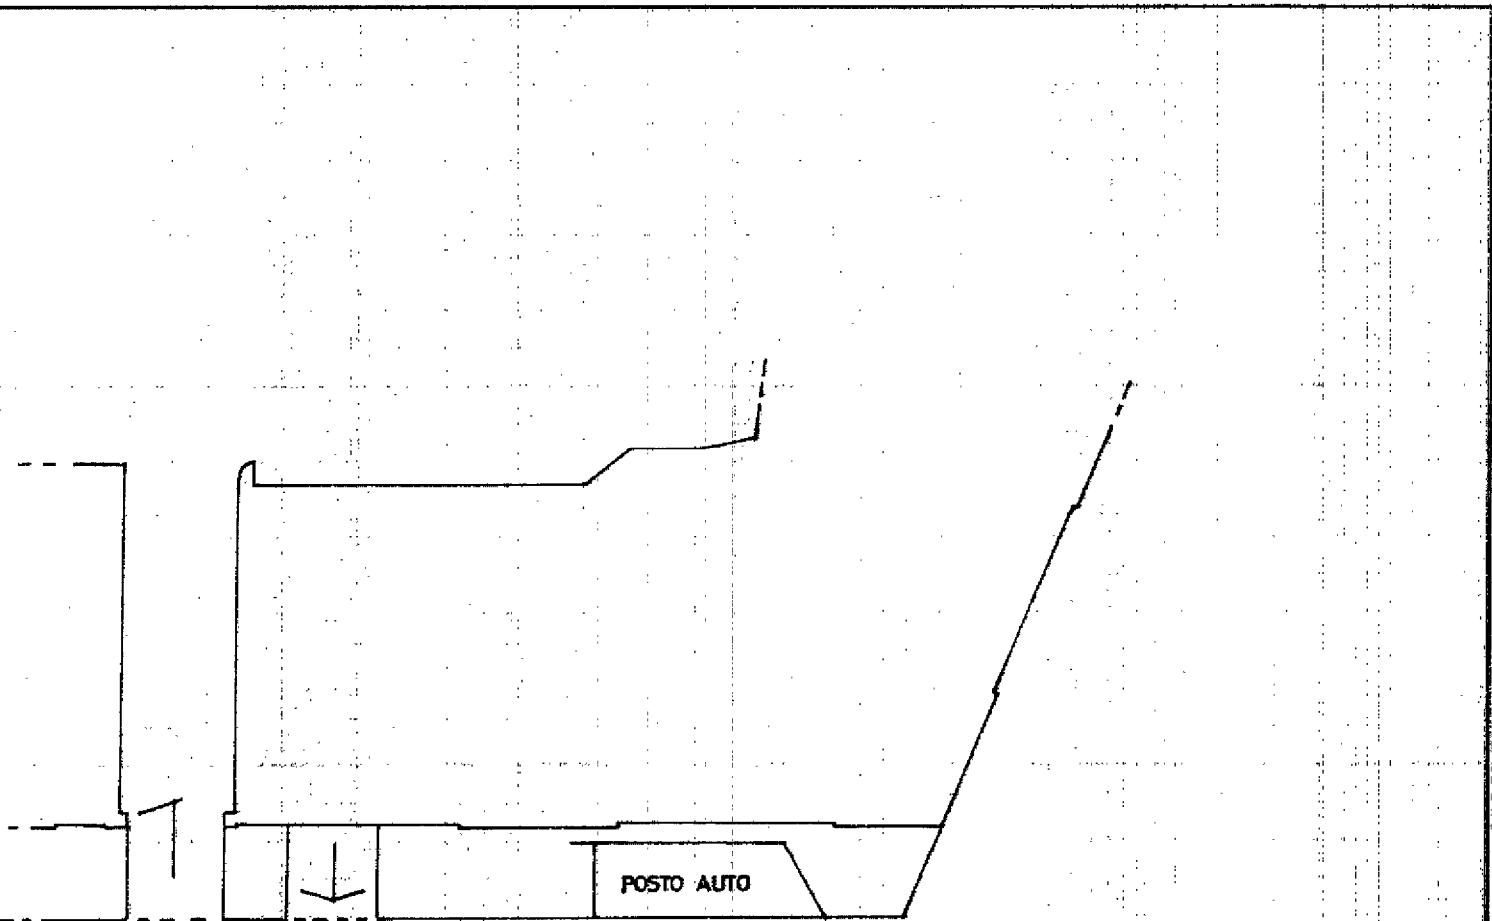
MODULARIO
F. rig. rend. 497

MINISTERO DELLE FINANZE

DIPARTIMENTO DEL TERRITORIO

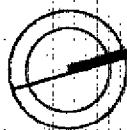
CATASTO EDILIZIO URBANO (RDL 13-4-1939, n. 652)

MOD. B6 (CEU)

LIRE
500Planimetria di u.i.u. in Comune di.....**NOVARA**..... via**MELLIER**..... civ. **6**

PIANO TERRENO

ORIENTAMENTO



SCALA DI 1:200

Dichiarazione di N.C. <input type="checkbox"/>	Compilata dal ARCH. BELTRARRE	RISERVATO ALL'UFFICIO
Denuncia di variazione <input checked="" type="checkbox"/>	(Titolo, cognome e nome) PAOLO	

Identificativi catastali	F. 49	n. 29	sub. 17
--------------------------	--------------	--------------	----------------

Iscritto all'albo de	ARCHITETTI	Arch. PAOLO BELTRARRE
-----------------------------	-------------------	------------------------------

della provincia di	NOVARA	ARCHITETTI DI NOVARA
---------------------------	---------------	-----------------------------

Data	16/07/1996	N. pratica
-------------	-------------------	-------------------

Data di presentazione: 18/07/1996 - Data 02/08/2024 - N. pratica NO0053543/2024 - Richiedente: TRIBUNALE ORDINARIO NO - Ultima planimetria in atti

Scheda 1 di 1 - Formato di acq.: A4(209x297) - Fatt. di scala: 1:1000

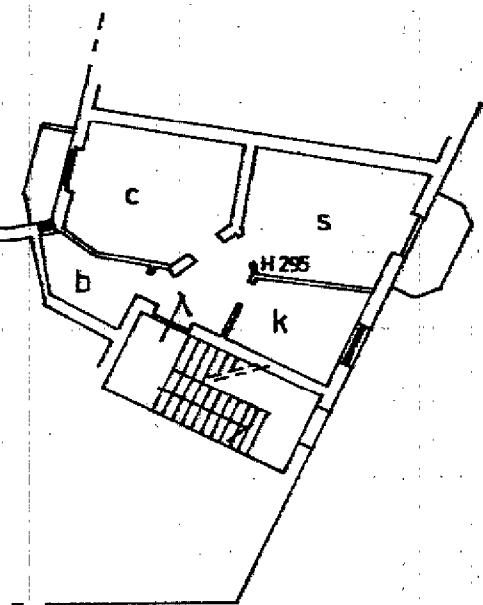
MODULARIO
F. rig. rend. 487

MINISTERO DELLE FINANZE

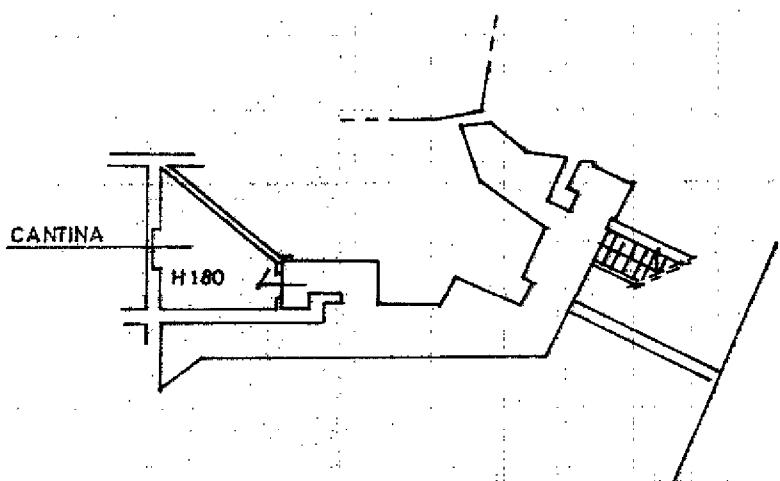
DIPARTIMENTO DEL TERRITORIO

CATASTO EDILIZIO URBANO (RDL 13-4-1939, n. 652)

MOD. BN (CEU)

LIRE
500Planimetria di u.i.u. in Comune di NOVARA via BIROLI civ. 3/c

PIANO TERZO



PIANO INTERRATO

ORIENTAMENTO



SCALA DI 1:200

Dichiarazione di N.C. <input type="checkbox"/>	Compilata dal <u>ARCH. BELTRAME</u> (titolo, cognome e nome) <u>PAOLO</u>	RISERVATO ALL'UFFICIO
Denuncia di variazione <input checked="" type="checkbox"/>		
Identificativi catastali		
F. <u>19</u> n. <u>29</u> sub. <u>29</u>	Iscritto all'albo de <u>MCH</u> della provincia di <u>NOVARA</u> detratto <u>10/08/2024</u> - Repertorio NO 0053544/2024	ESCH. PAOLO