

Agenzia delle Entrate
CATASTO FABBRICATI
Ufficio provinciale di
Novara

Dichiarazione protocollo n. N00044531 del 04/07/2024

Identificativi Catastali:	Compilata da: Arcagni Andrea Iscritto all'albo: Geometri Prov. Novara
Sezione:	
Foglio: 25	
Particella: 290	
Subalterno: 6	


N. 2387

PIANO TERRA

PIANO INTERRATO



PIANO PRIMO

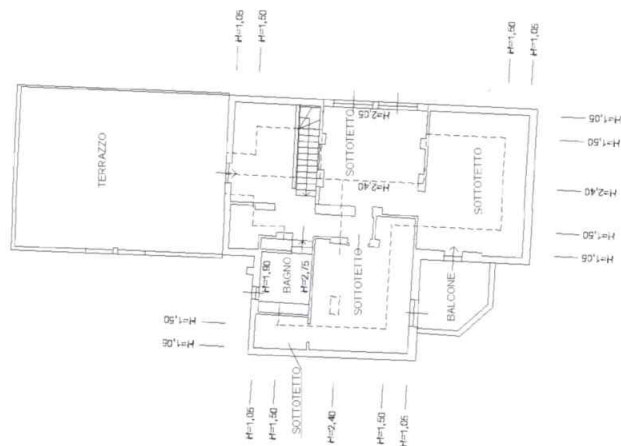

10 metri

Catato dei Fabbricati - Situazione al 09/07/2024 - Comune di GALLIATE(D872) - Foglio 25 - Particella 2
Firmato DA ARUBAPEC S.P.A. NG CA 3 Serial#: 6e558ec2ebcac80033372a1ed31cf9

Firmato Da: IARCA GIANFRANCO DI RIESSE DI: ARUBAPEC S.P.A. NG CA 3 Serial#: 6e558ec2ebecac800333ff2a1ed31cf9

Agenzia delle Entrate CATASTO FABBRICATI Ufficio Provinciale di Novara	Dichiarazione protocollo n. NO0044530 del 04/07/2024	
	Comune di Galliate	
	Via Xxv Aprile	civ. 89
Identificativi Catastali:	Compilata da: Arcagni Andrea	
	Sezione: Foglio: 25	Iscritto all'albo: Geometri
Particella: 290	Prov. Novara	N. 2387
Subalterno: 4		

Planimetria
Scheda n. 1 Scala 1:200

PIANO TERRA



Agenzia delle Entrate
CATASTO FABBRICATI
Ufficio Provinciale di
Novara

Dichiarazione protocollo n. NO0044529 del 04/07/2024

Comune di Galliate

Via Xxv Aprile

civ. 89

Identificativi Catastali:

Sezione:

Foglio: 25

Particella: 290

Subalterno: 2

Compilata da:

Arcagni Andrea

Iscritto all'albo:
Geometri

Prov. Novara


N. 2387

Planimetria

Scheda n. 1

Scala 1:200

PIANO TERRA
H=2,30

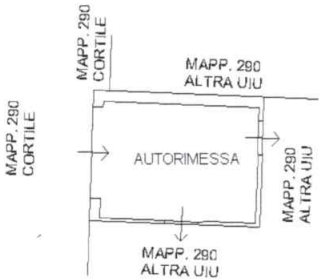

Ultima planimetria in atti

