



Agenzia del Territorio
CATASTO FABBRICATI
Ufficio Provinciale di
Novara

Dichiarazione protocollo n. NO0087141 del 09/04/2009	
Planimetria di u.i.u. in Comune di Castelletto Ticino	
Cosio	civ.
Identificativi Catastali:	Compilata da: Sacco Vittorio
Sezione:	Iscritto all'albo: Geometri
Foglio: 14	Prov. Novara
Particella: 1721	N. 1092
Subalterno: 9	

Scheda n. 1 Scala 1:200

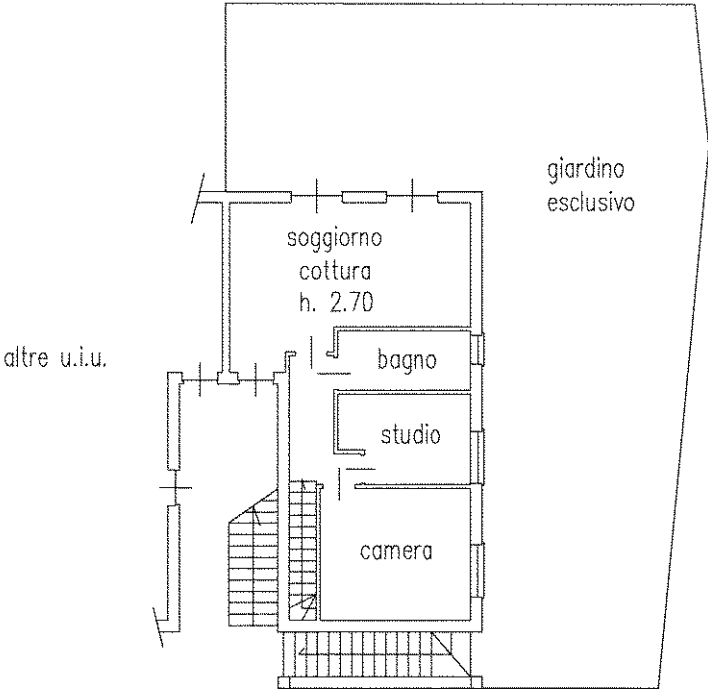

PIANO TERRA

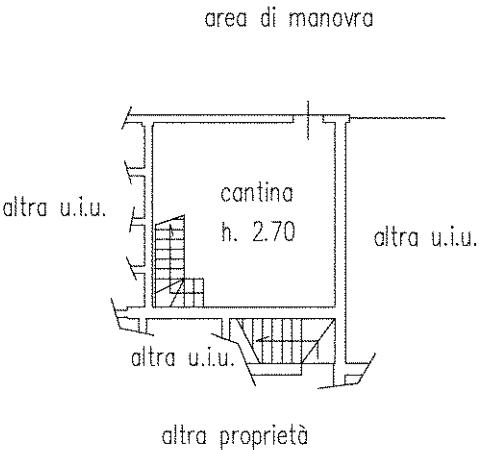

PIANO INTERRATO



Ultima planimetria in atti