ALLEGATO G1 PLANIMETRIA INDICATIVA

Difformità edilizie

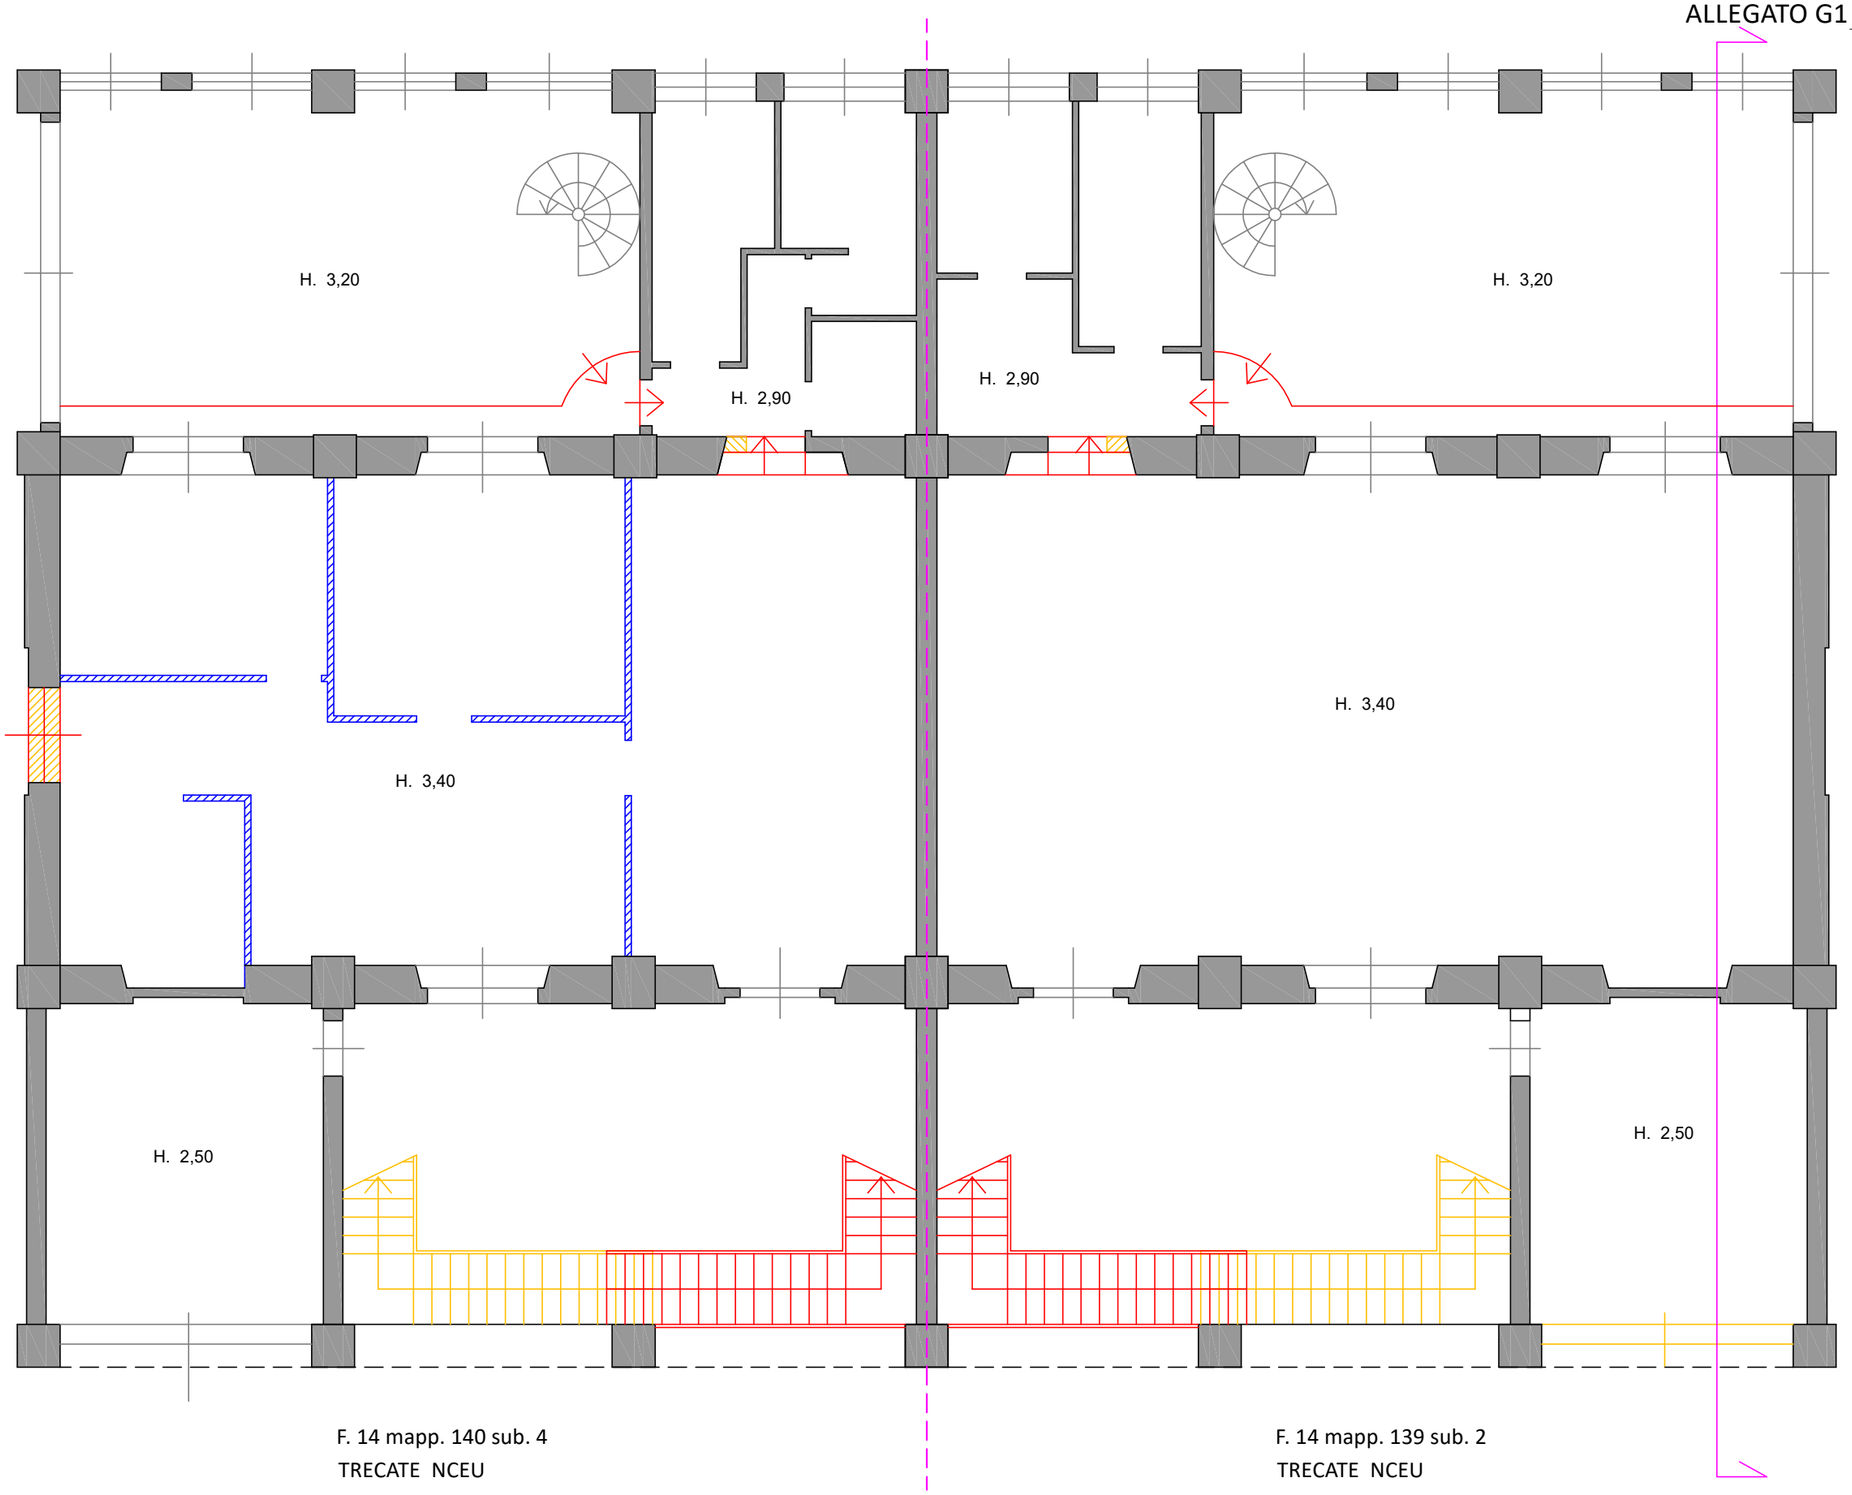

LEGENDA OPERE DA SANARE:

- DEMOLIZIONI
- COSTRUZIONI
- COSTRUZIONI NON SANABILI

PIANO TERRA

N

scala 1:100

Firmato Da: TOSI ALBERTO Emesso Da: ARUBAPEC S.P.A. NG CA 3 Serial#: 50de34593abdb67e205e568fed40b647

ALLEGATO G1 PLANIMETRIA INDICATIVA
Difformità edilizie

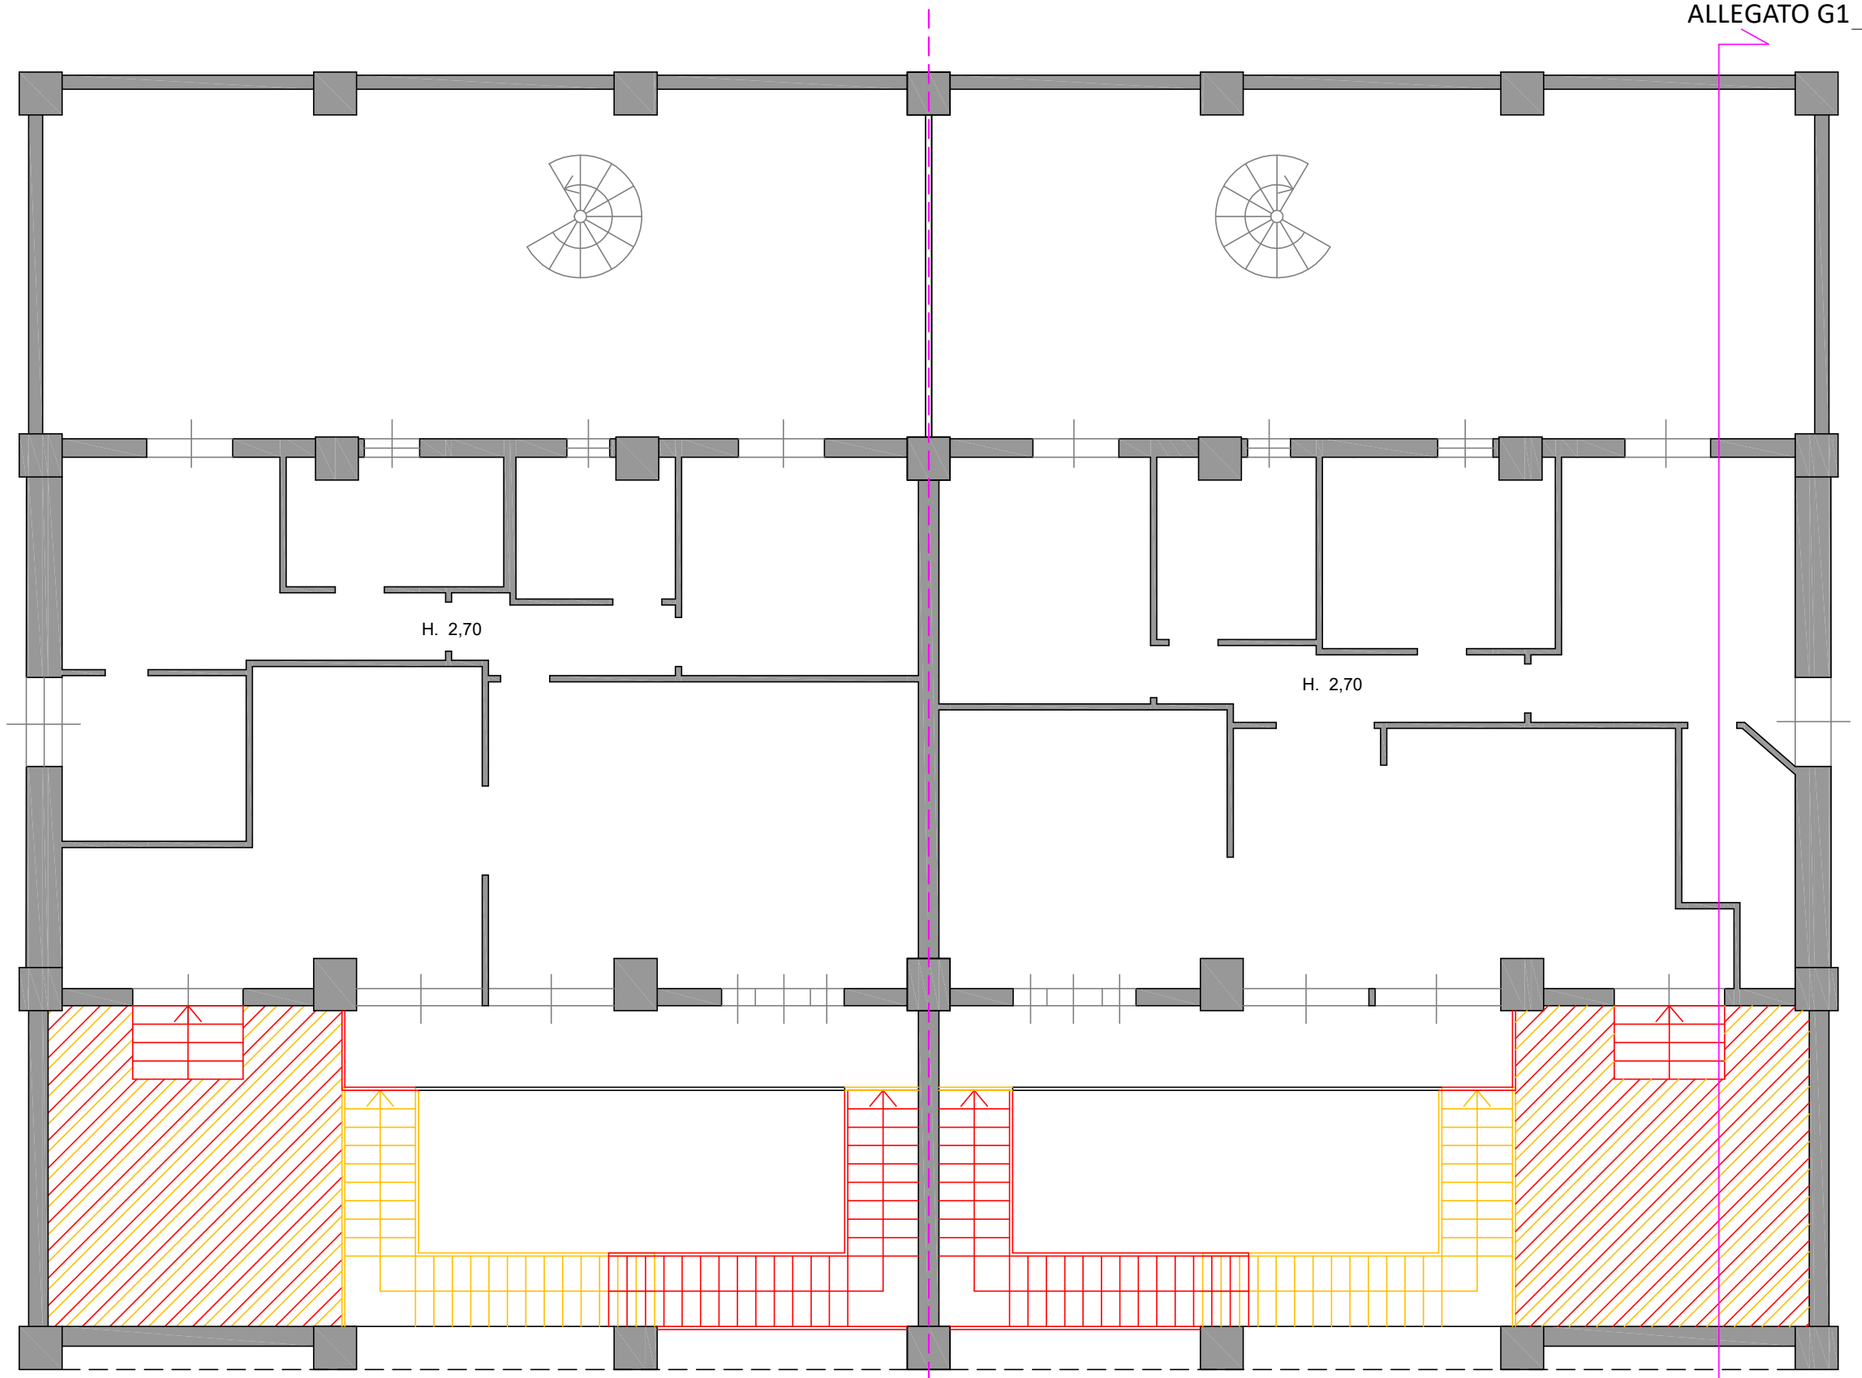

F. 14 mapp. 140 sub. 3
TRECATE NCEU

F. 14 mapp. 139 sub. 3
TRECATE NCEU

PIANO PRIMO

LEGENDA OPERE DA SANARE:

DEMOLIZIONI

COSTRUZIONI

Firmato Da: TOSI ALBERTO Emesso Da: ARUBAPEC S.P.A. NG CA 3 Serial#: 50de34593abdb67e205e568fed40b647

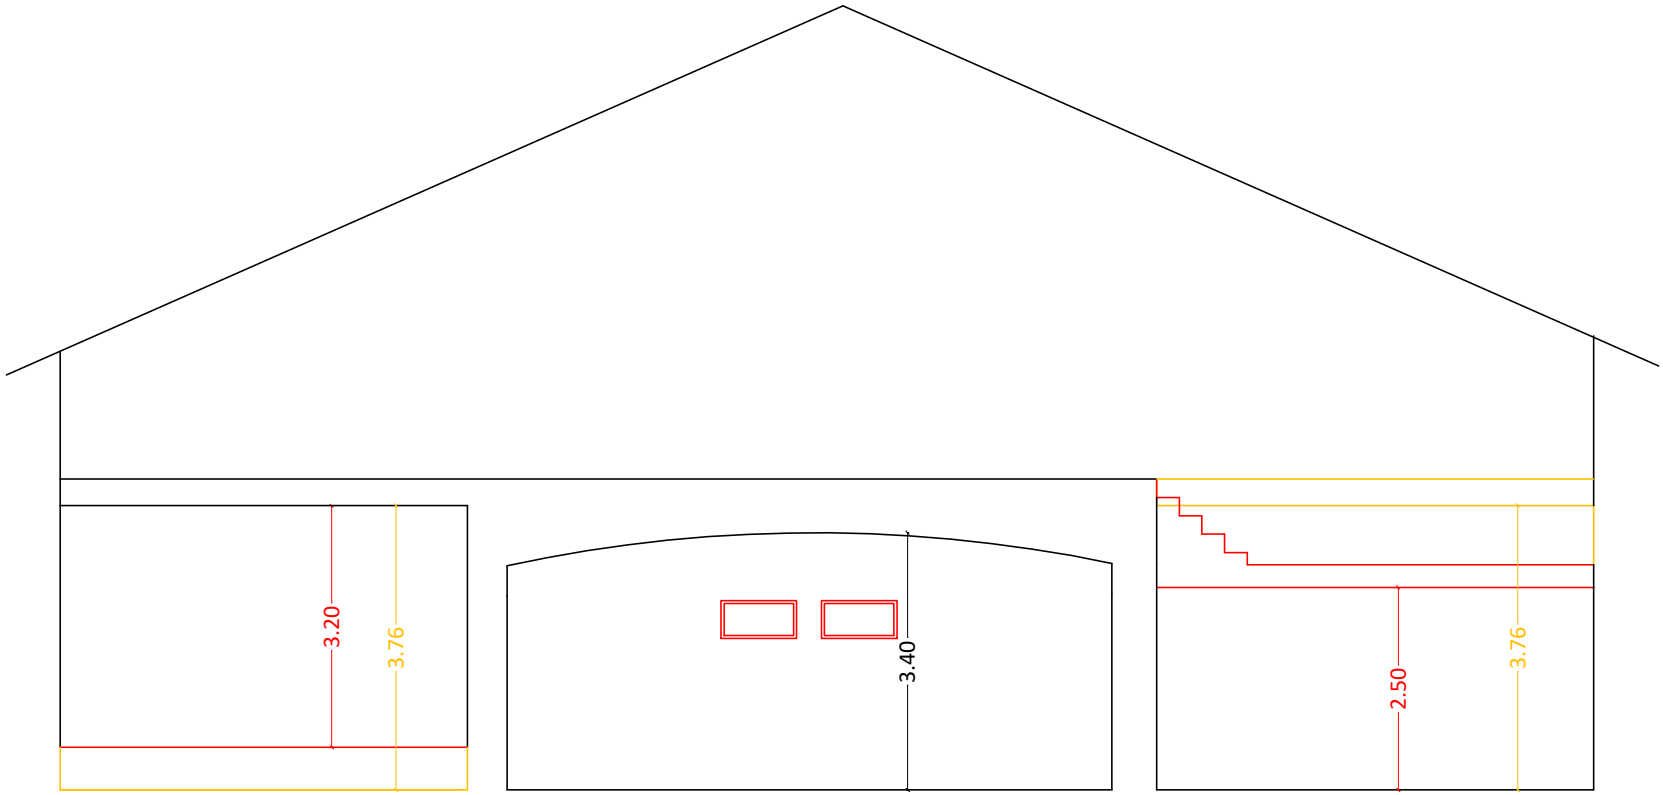

SEZIONE SCHEMATICA

LEGENDA OPERE DA SANARE:

DEMOLIZIONI

COSTRUZIONI

Firmato Da: TOSI ALBERTO Emesso Da: ARUBAPEC S.P.A. NG CA 3 Serial#: 50de34593abdb67e205e568fed40b647