

TRIBUNALE CIVILE PENALE DI TORTONA

FALLIMENTO:

"BARACHINO S.P.A. - AZIENDA AGRICOLA"

Rg. F. n. 13/2008


GIUDICE DELEGATO: **Dr. DANIELE BIANCHI**

Curatore Fallimentare: **Dr. PIER VITTORIO CAIRO**

PERIZIA DI STIMA
DEL COMPENDIO IMMOBILIARE

ALLEGATO B
PLANIMETRIA GENERALE DELLA PROPRIETA' IMMOBILIARE

Tecnico incaricato Ing. Giancarlo Galano
Via C. Farini, 13 - 15057 TORTONA - tel. 0131-852727 fax 0131-881682
Iscritto all'Ordine degli Ingegneri della Provincia di Alessandria 5/11 A/1009

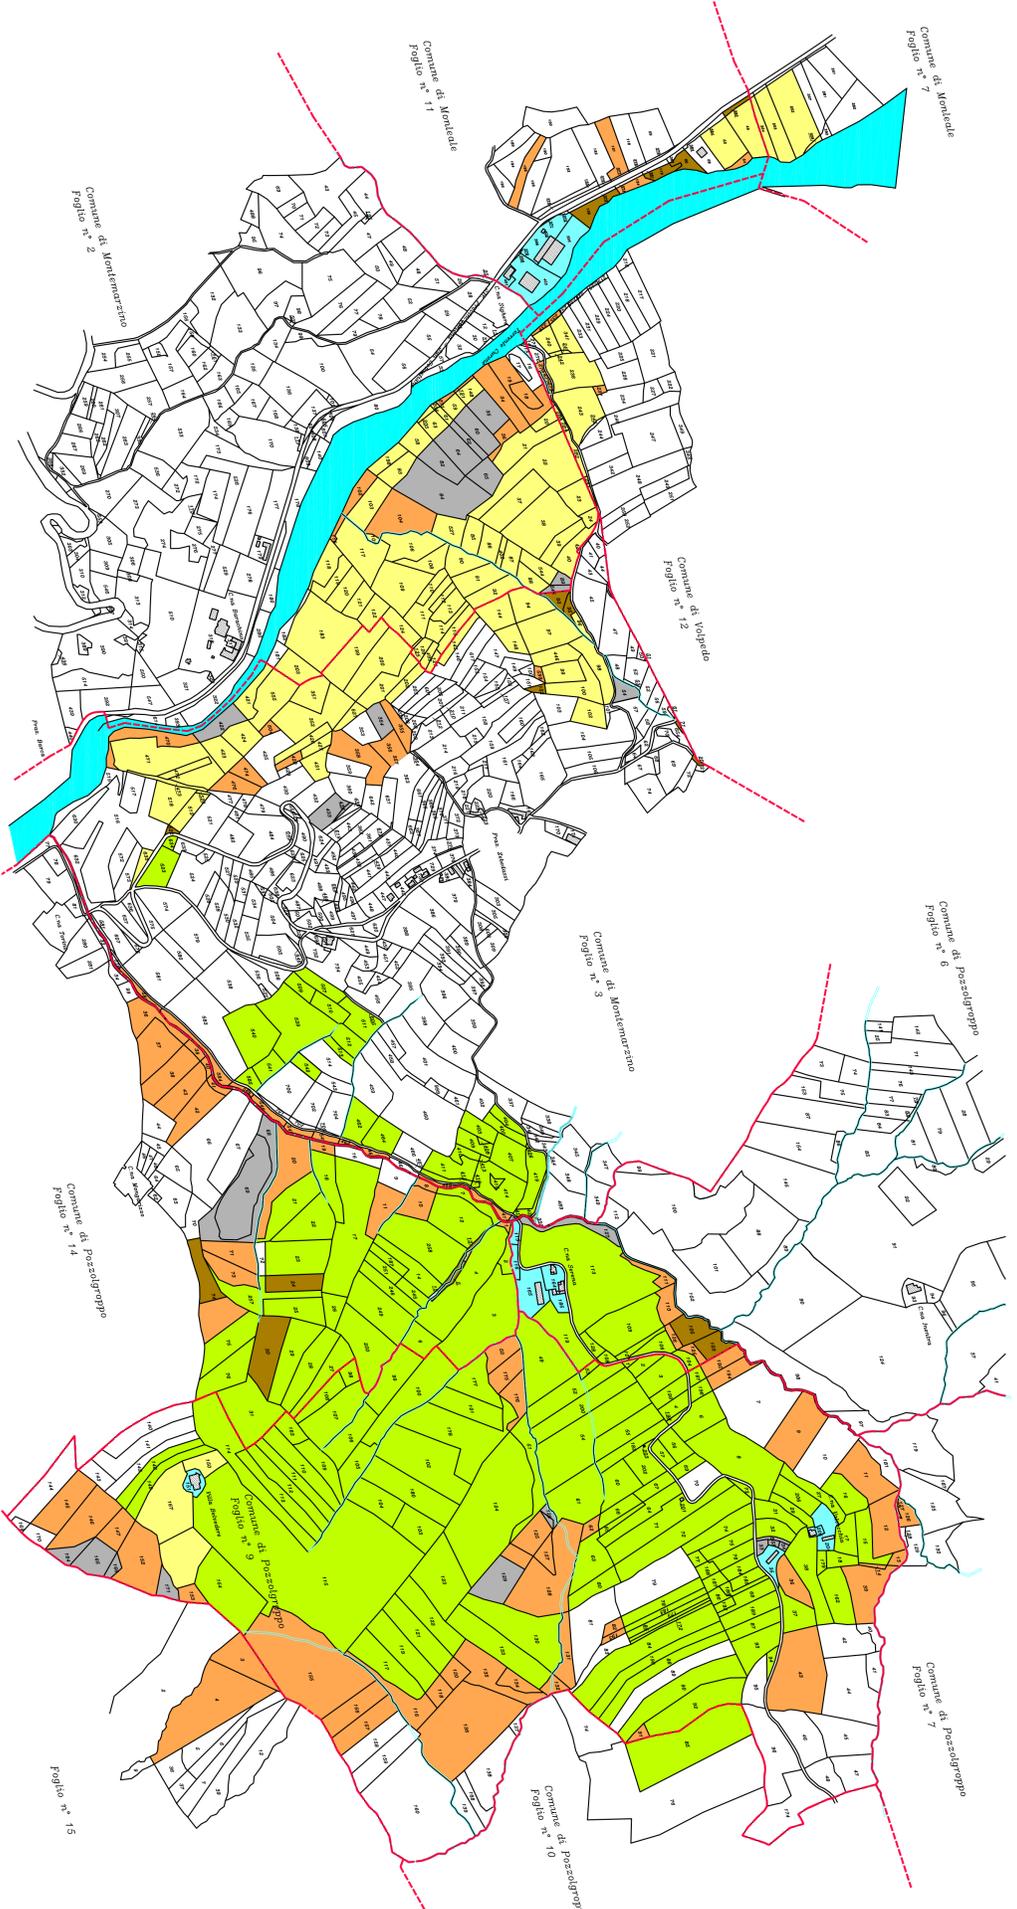

Studio tecnico		TAV. 1	
Ing. Giancarlo GALANO			
c.so repubblicana n.13 - 15057 TORTONA - tel.0131-852727 fax 0131-881682			
comune di: Pozzoli Groppo - Monteleale - Volpardo - Montemarzino		oggetto: Fallimento attività Rg. F. n. 13/2008	
proprietà: Soc. Barachino Spa Azienda Agricola			
Pianimetria generale della proprietà		scelto: timbro e firma:	
Soc. Barachino Spa Azienda Agricola		1:5000	
DATA:	c.l.: QLN GCR 62/E22 L.30/4E	RIF.:	

BARACHINO S.p.A.	ha 27,40,89
Culture a Prunifera	ha 76,28,86
Culture a Semestive	ha 29,50,47
Culture a Biennale	ha 2,27,60
Culture a Pascolo	ha 6,67,49
Terreni irriguati e tozzati	ha 2,67,09
Produttori e pertinenze	ha 144,10,08
Totale	

