


Esito dell'aggiornamento cartografico - Atto di aggiornamento pratica n. VC202326912 del 17/7/2023

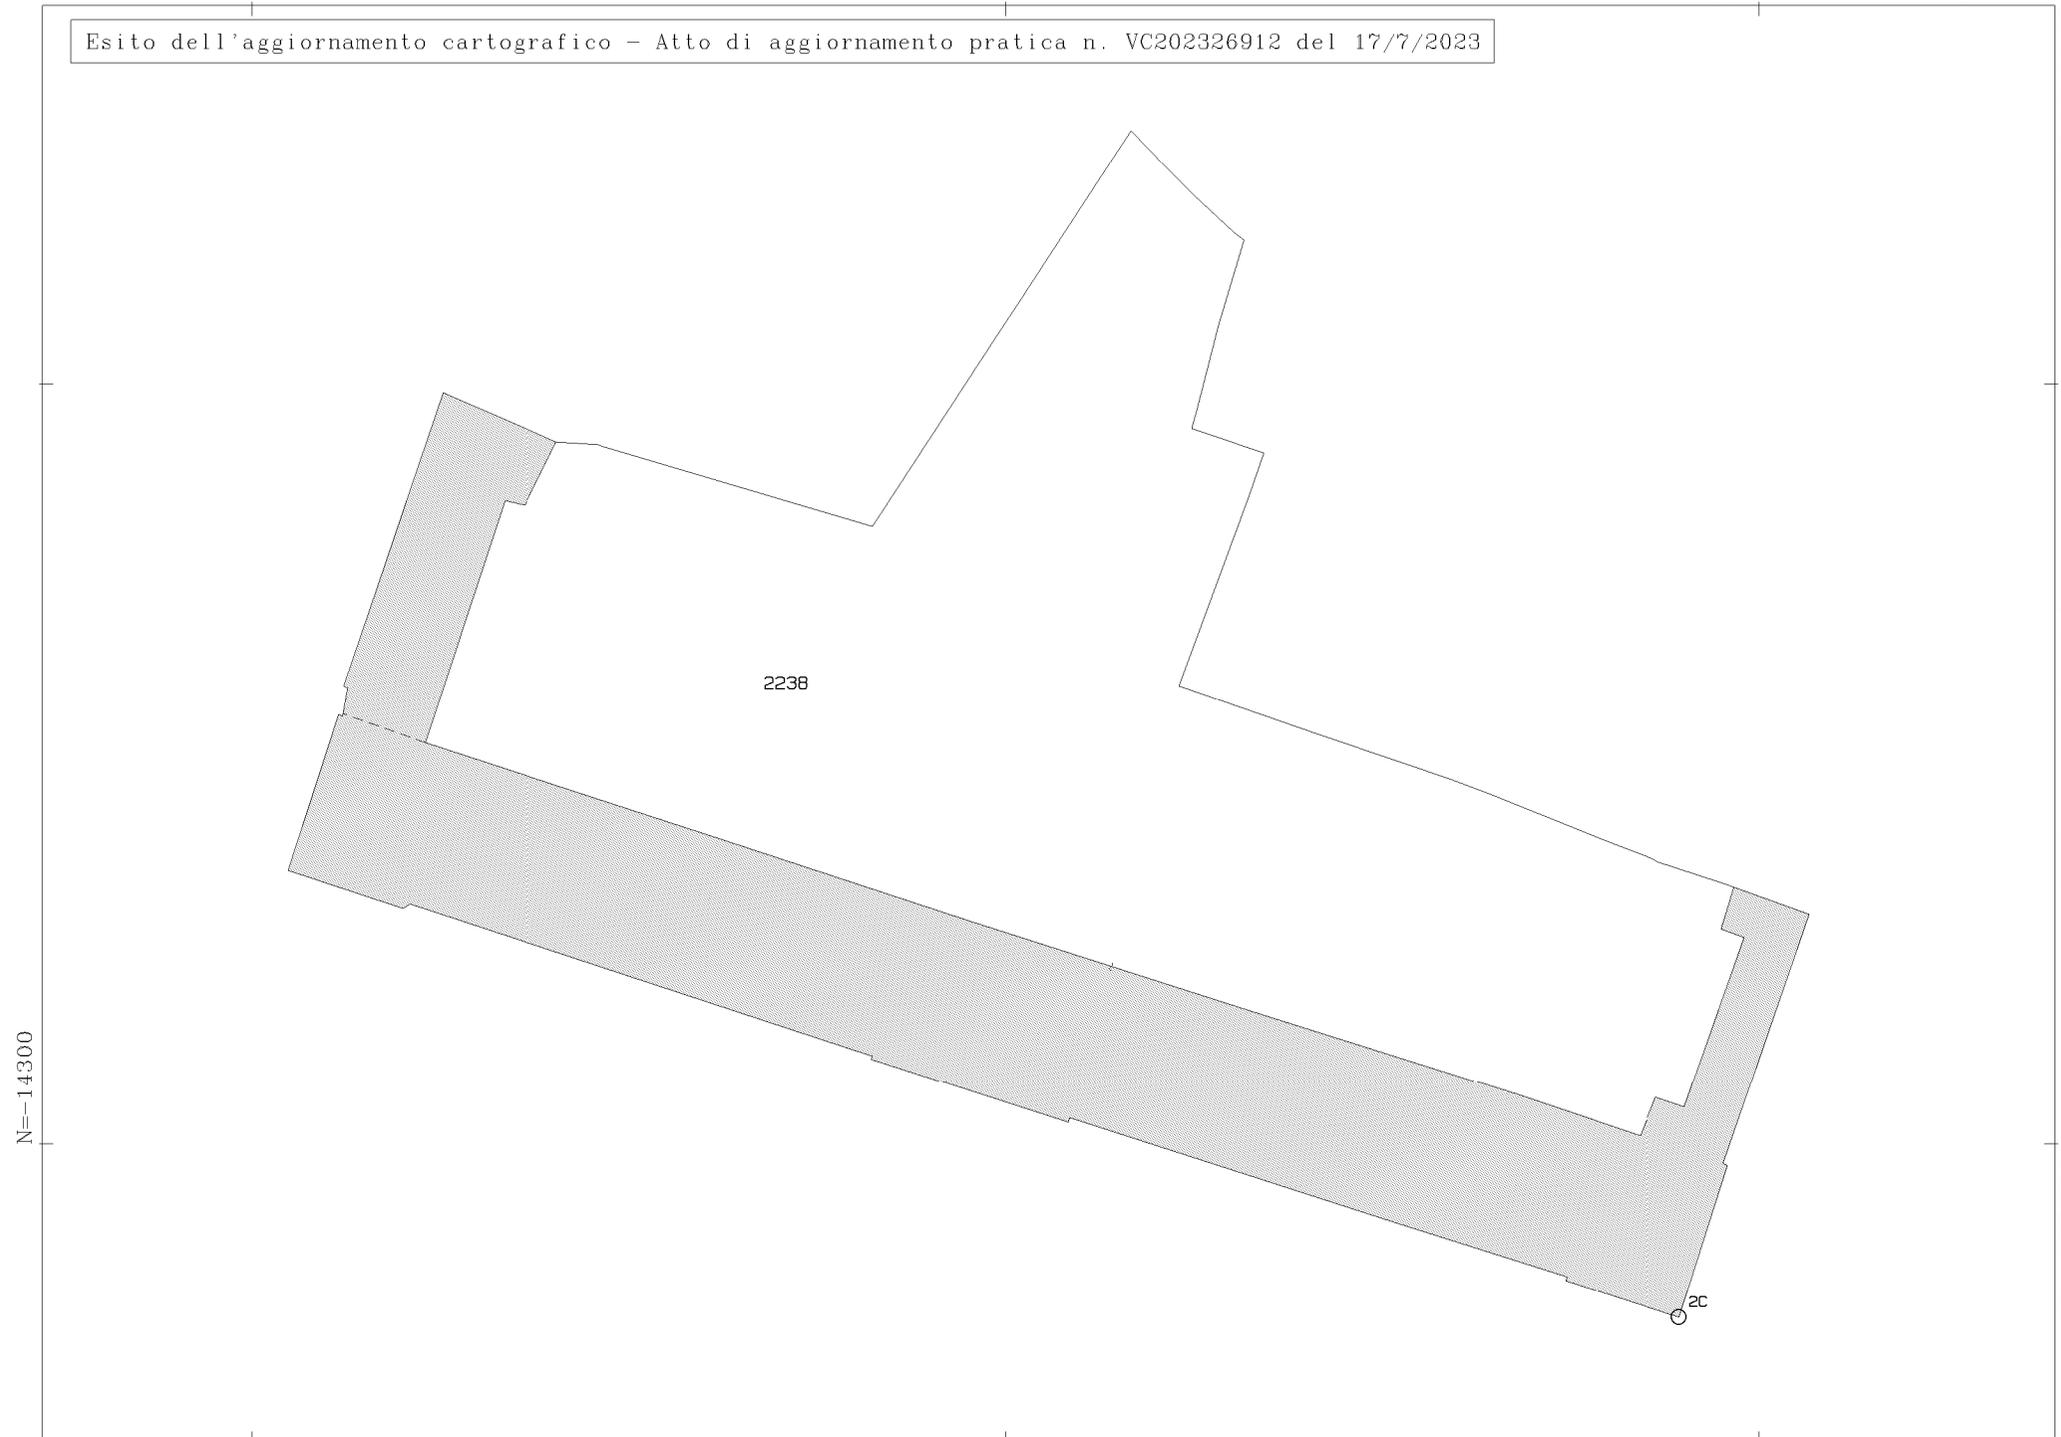

N=-14300

E=16900

1 Particella: 2238

Comune: (VC) VERCELLI
Foglio: 94 All: C
Richiedente: AJMINO FRANCO
Scala originale: 1:1000
Dimensione cornice: 267.000 x 189.000 metri
Protocollo pratica VC202326912
17-Lug-2023 10:40:35