

ALLEGATO 5

TRIBUNALE di VERCELLI
(Giudice Dott.ssa Annalisa Fanini)
Esecuzione immobiliare n. 85/23

PLANIMETRIE CATASTALI IMMOBILI
risalenti al 28/08/2000

ELENCO:

- Planimetria catastale Fg 31 mapp. 614 **SUB. 36** (APPARTAMENTO) – *pag. 2*;
- Planimetria catastale FFg 31 mapp. 614 **SUB. 23** (BOX) – *pag. 3*.

IL TECNICO INCARICATO:
Geom. Aldo Di Bernardo

MODULARIO
a r.f. n. 497



MINISTERO DELLE FINANZE
DIPARTIMENTO DEL TERRITORIO
CATASTO EDILIZIO URBANO (RDL 13-4-1939, n. 652)

MOD. **BN** (CEU)

LIRE
200

Planimetria di u.i.u. in Comune di Crescentino via Strada della Spinata civ. 51C


ABITAZIONE

sub 36


altre u. ii.

PIANO

PRIMO

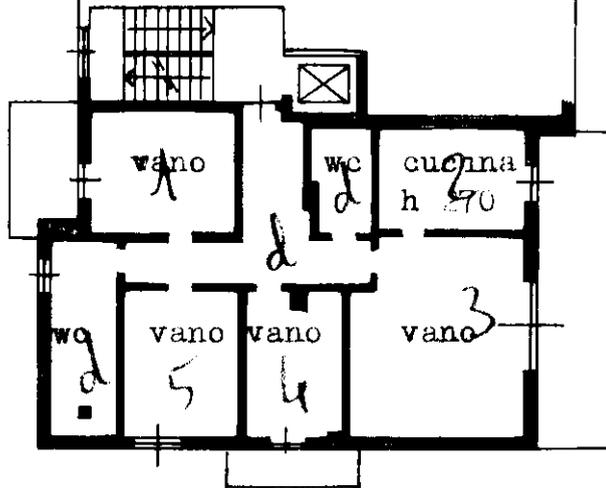

ORIENTAMENTO

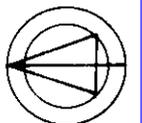

SCALA DI 1:200

Bonesso Giovanni

Dichiarazione di N.C.
Denuncia di variazione

Compilata dal Bonesso Giovanni
(Titolo, cognome e nome)

RISERVATO ALL'UFFICIO

Ultima planimetria in atti
Identificativi catastali
Data presentazione: 28/08/2000 - Data: 07/09/2023 - n. T201096 - Richiedente: DBRLDA73H04F839Y
Totale schede: 1 - Formato di acquisizione: 1:200

Iscritto all'albo de geometri
della provincia di VC
data 10/09/2017 Firma [Signature]



28 AGO. 2000
512367/32

Catasto fabbricati - Situazione al 07/09/2023 - Comune di CRESCENTINO(DI54) - < Foglio 31 - Particella 614 - Subalterno 36 >
VIA LUIGI BARRILI, n. 60/B - Scala A Interno 36 Piano 1

MODULARIO
a.r.f. n. 497



MINISTERO DELLE FINANZE
DIPARTIMENTO DEL TERRITORIO
CATASTO EDILIZIO URBANO (RDL 13-4-1939, n. 652)


MOD. **BN** (CEU)

LIRE
200

Planimetria di u.i.u. in Comune di Crescentino via Strada Spinata civ. 510


A U T O R I M E S S A

sub 23

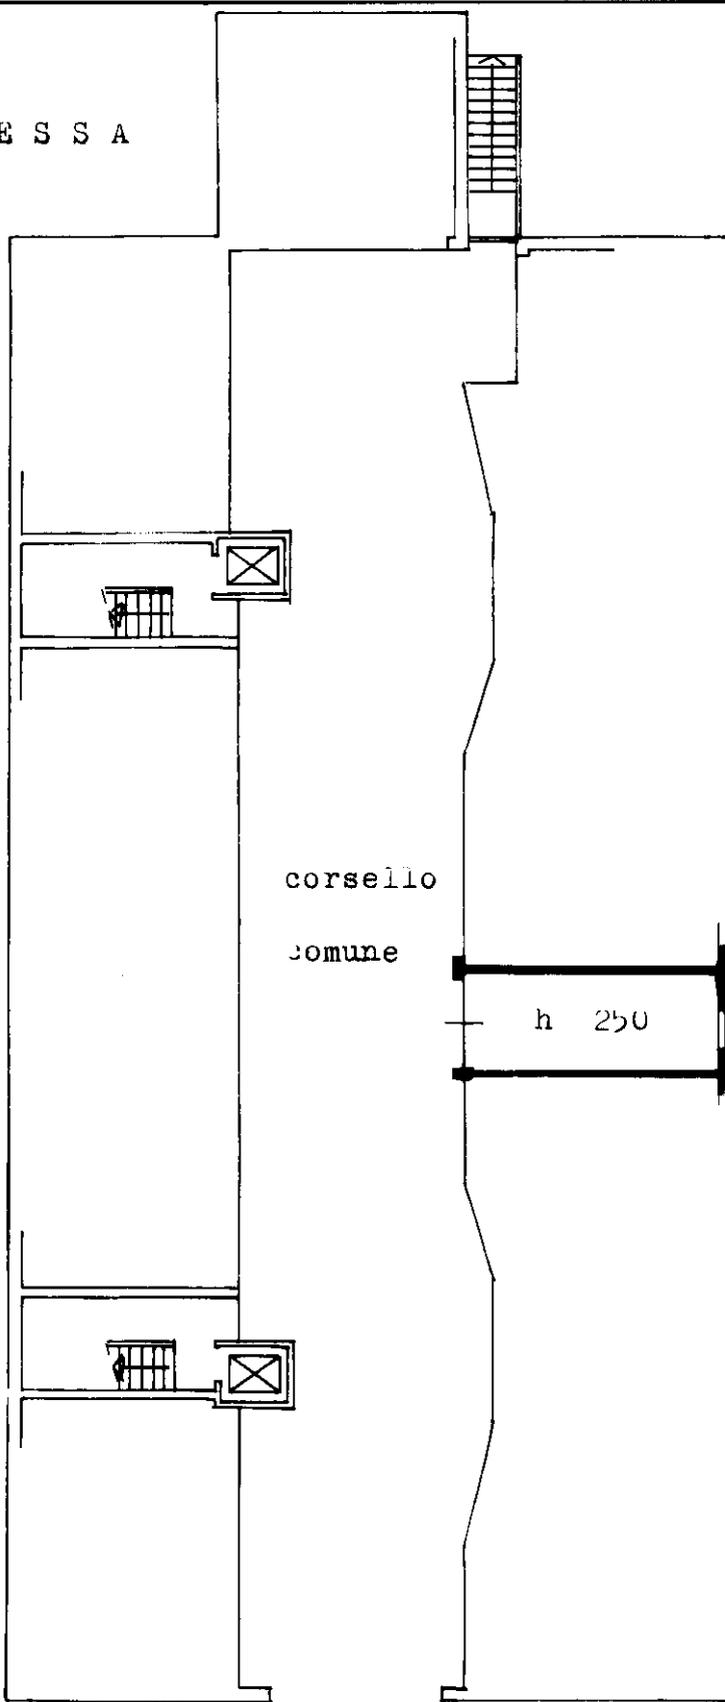

PIANO
SEMINTERRATO

ORIENTAMENTO

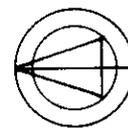

SCALA DI 1: 200

Dichiarazione di N.C.
Denuncia di variazione

Compilata dal Bonesso Giovanni
(Titolo, cognome e nome)

RISERVATO ALL'UFFICIO

Ultima planimetria in atti
Identificativi catastali
Data presentazione: 28/08/2000 - Data: 07/09/2023 - n. T201097 - Richiedente: DBRLDA73H04F839Y
Totale schede: 1. - Subaltermo di acquisizione: A4(210x297) - Formato stampa richiesto: A4(210x297)

Iscritto all'albo de geometri
della provincia di MC
data Firma [Signature]



AGO 2000
512367/1P

Catasto dei fabbricati - Situazione al 07/09/2023 - Comune di CRESCENTINO(DI54) - < Foglio 31 - Particella 614 - Subaltermo 23 >
VIA LE LUIGI BARRILIS n. 60/B Interno 23 Piano S1